Vermittlungsverfahren Nordhäuser Straße - Bestandsorientierte Variante

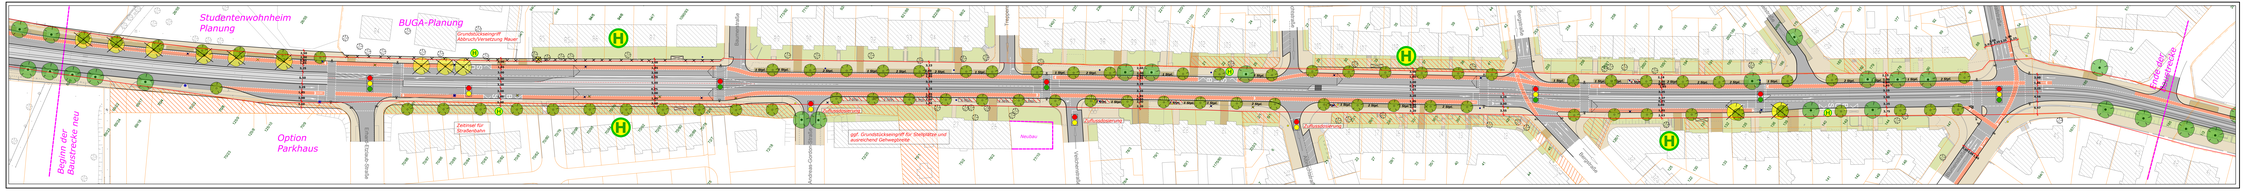

Bestandsorientierte Variante

Legende:

- Bestandsbäume
- Bäume in Vorgärten
- Bäume Planung
- Füllung Bestandsbäume
- Straße in Asphalt
- Gehwegbereich
- Einfahrten/Parkbuchten
- Fußgänger - Querung
- Radverkehrsanlage
- Vorgärten
- Flurstückgrenze
- Flurstück Stadt Erfurt
- Haltestellenbereich
- Oberleitungsmast (OL)
- Lichtmast
- Kombimast Licht/OL
- Lichtsignalanlage
- Fußgänger-LSA

zusätzlich im Bestandsplan:

- Legales Parken im Bestand
- Nicht genehmigtes Parken im Vorgarten
- Eigener überfahrbarer Bahnkörper

Stadtverwaltung Erfurt Straßen- und Verkehrsamt			
Umgestaltung Nordhäuser Straße Erfurt			**Bestandsorientierte Variante**
StadtLabor	Bearbeiter:	Tim Trüger Kerstin Hoffmann Kerstin Oeser	Stand 07.11.2016 1:500