LAGEPLAN GESTALTUNG / STRASSENBAU M 1 : 200

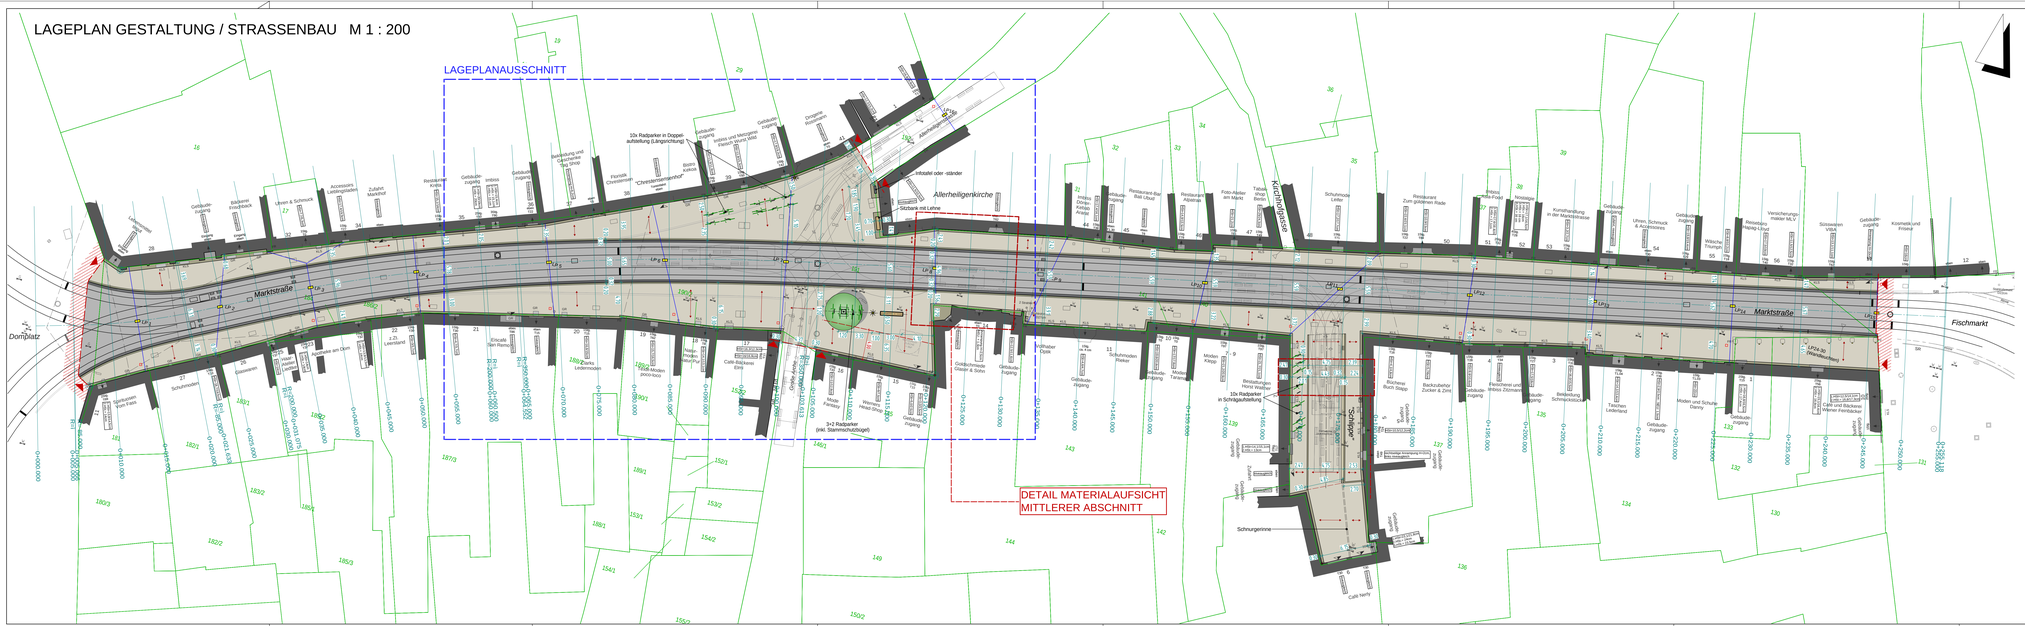
LAGEPLANAUSSCHNITT
DETAIL MATERIALAUFSICHT
MITTLERER ABSCHNITT
Domplatz
Marktstraße
Fischmarkt
Allerheiligenkirche
Schnurgerinne
Schnurgerinne
Cafe herfy
Cafe herfy
Cafe und Bäckerei Wilmer Feindäcker
Bäckerei Koch Dittpp
Bäckerei/Konditorei Zucker & Zimt
Fleischerei und Imbiss Zitzmann
Belebtstellung Schmiedestraße
Teschen Unterkopf
Gebäude-Eingang
Modern und Schuhe Danny
Gebäude-Eingang
Gebäude-Eingang
Gebäude-Eingang