
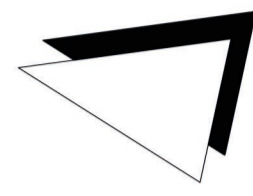


DETAIL MATERIALAUFSICHT - MITTLERER ABSCHNITT M 1 : 50

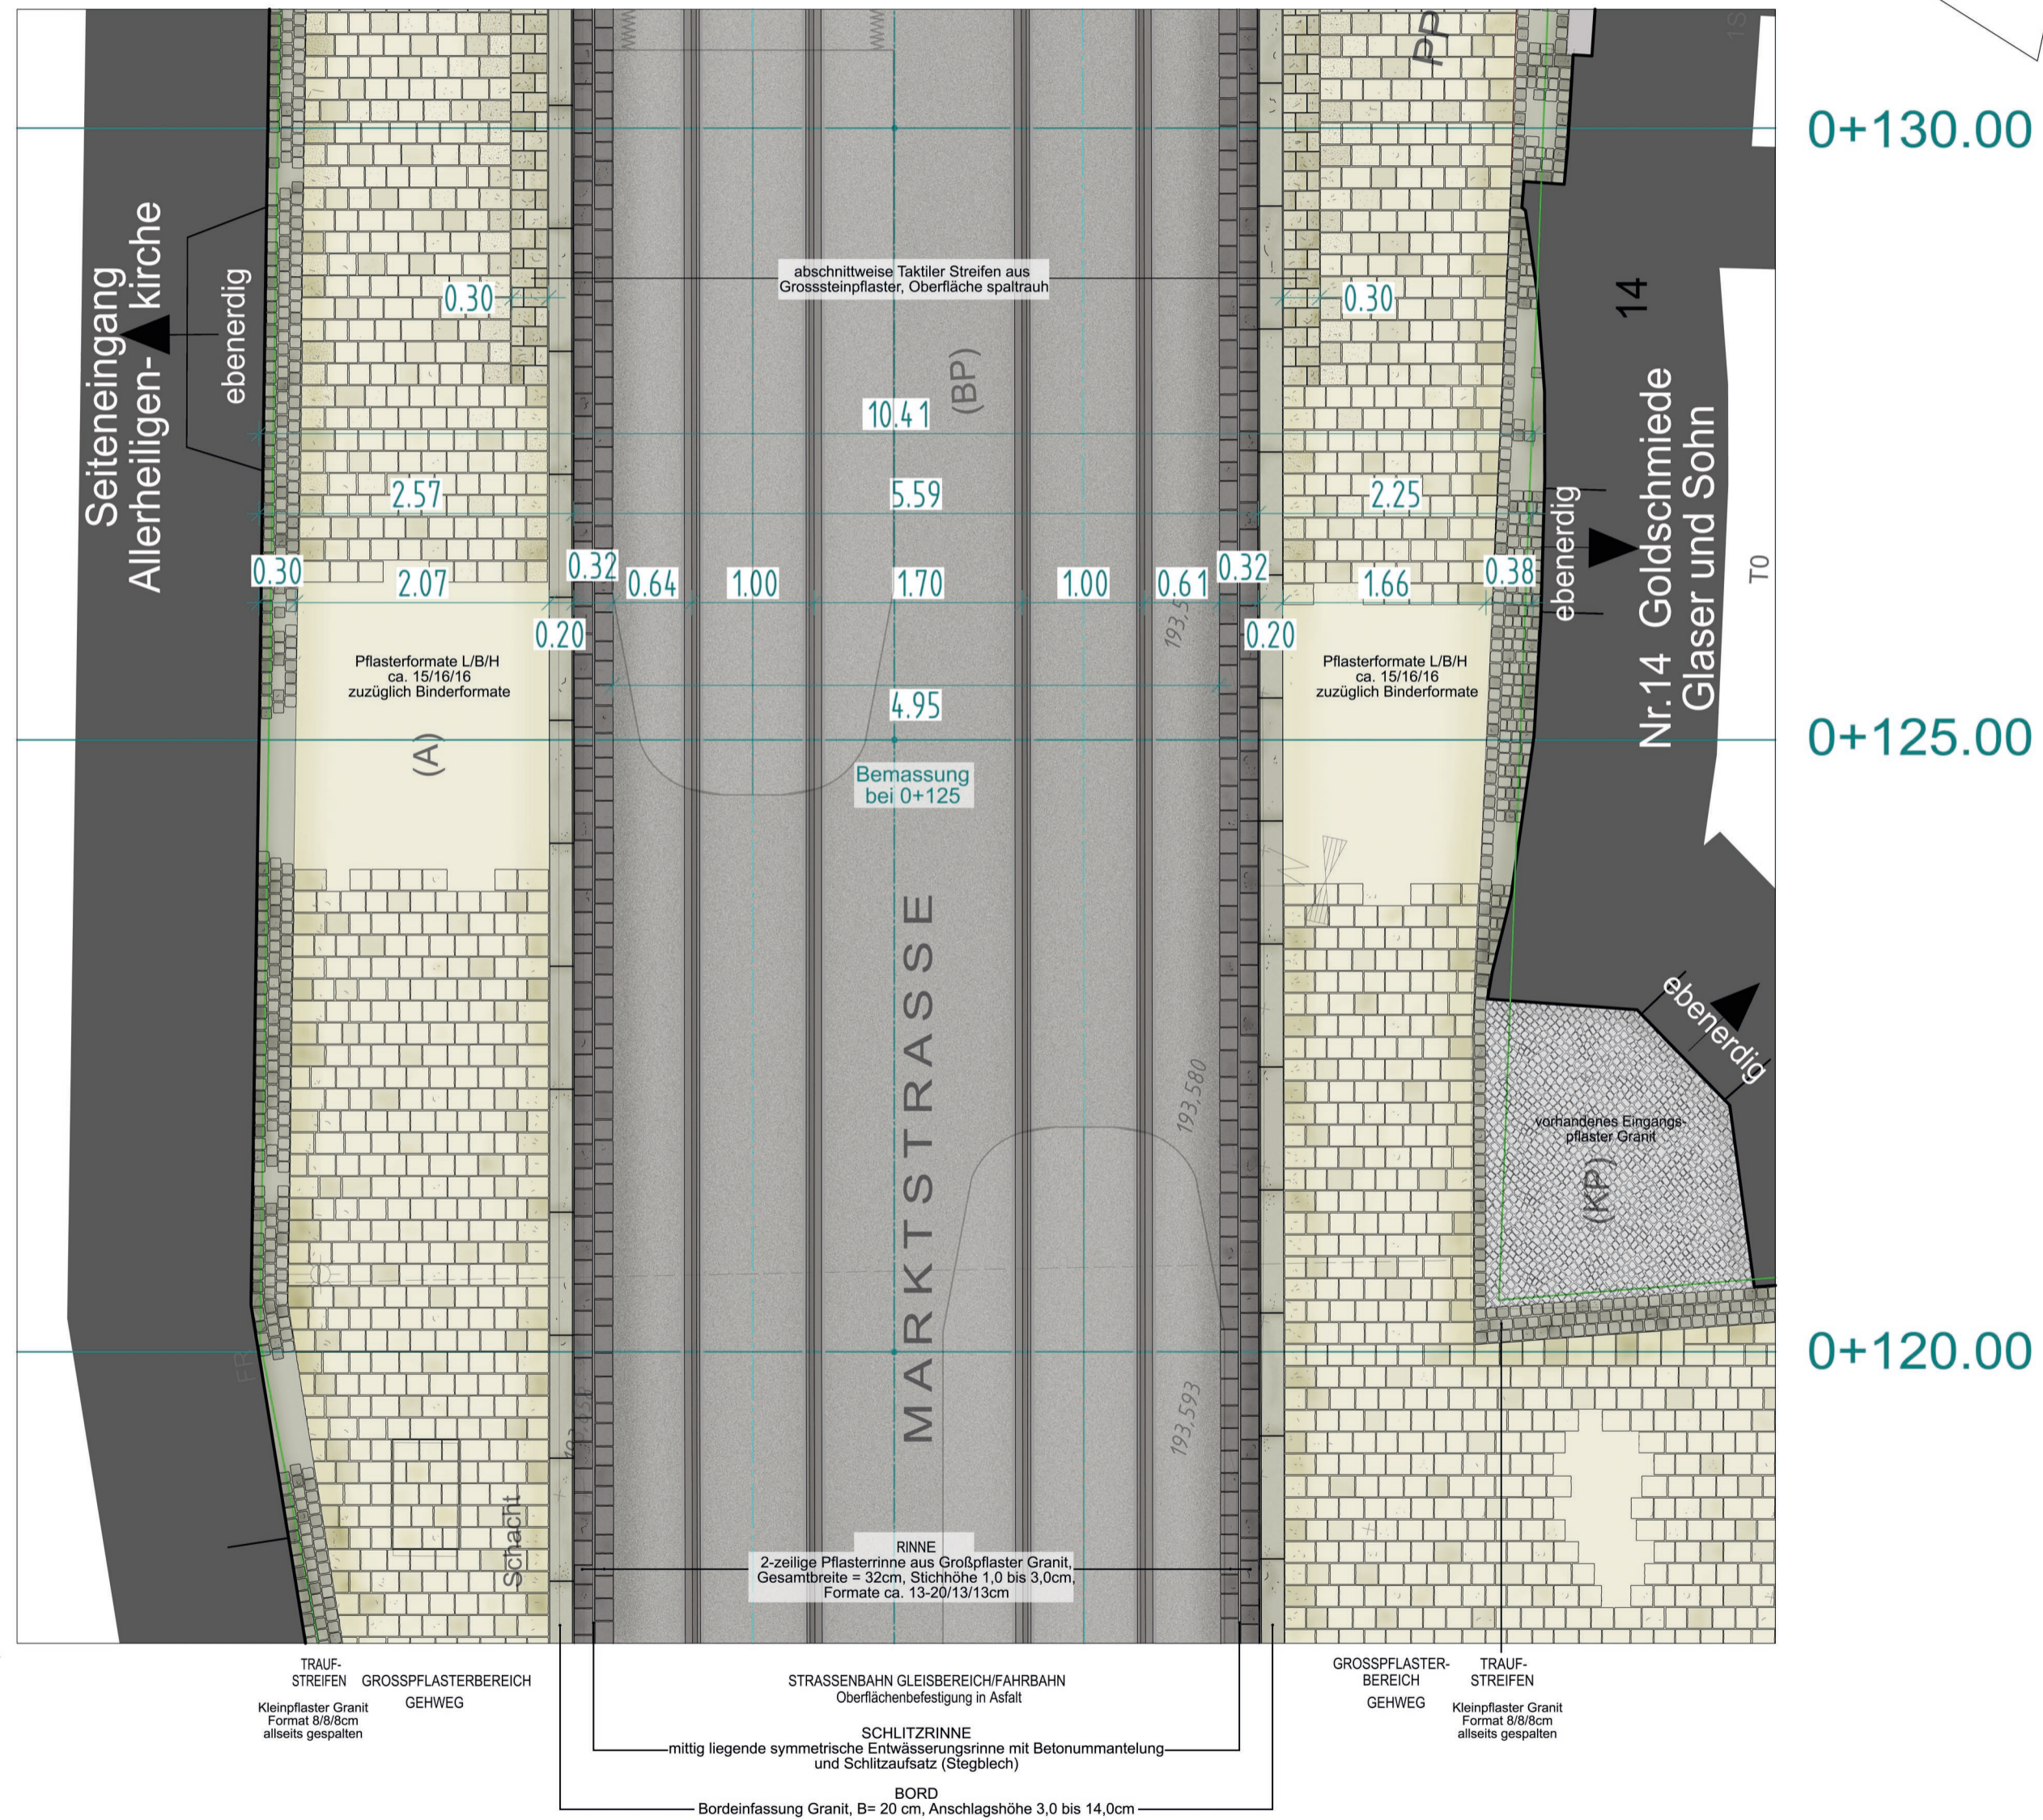

Vorplanung

| | | |
|---|-------------|---------|
| Planungsbüro: ITS Ingenieurgesellschaft mbH Parkallee 1, Marstall 99867 Gotha Tel. (03621) 3026 - 60 Fax. (03621) 3026 - 66 | Datum | Zeichen |
| | bearbeitet: | |
| | gezeichnet: | |
| geprüft: | | |

| | | | |
|--|-------------|-------------------|--------|
| PLANTEAM A1 STÄDTBAU * STADTVERKEHR FREIRAUMPLANUNG * LANDSCHAFTSARCHITEKTUR KARLSTRASSE 46 * 99817 EISENACH FON: 03691 / 79 24 25/22 * FAX: 03691 / 79 24 27 E-mail: planteam-a1@t-online.de | Datum | Zeichen | |
| | bearbeitet: | 13/01/2017 | Her/Hi |
| | gezeichnet: | 13/01/2017 | Her/Hi |
| geprüft: | 01/2017 | <i>A. Juchacz</i> | |

| | | | |
|-----|------------------|-------|---------|
| 01 | | | |
| | | | |
| | | | |
| | | | |
| | | | |
| Nr. | Art der Änderung | Datum | Zeichen |

| | | |
|--|---|--|
| Auftraggeber: Erfurt LANDESHAUPTSTADT THÜRINGEN Stadtverwaltung Tiefbau- und Verkehrsamt Steinplatz 99085 Erfurt TEL.: 0361 / 655-0 | Unterlage: 16.7 Blatt-Nr.: 1 | |
| Maßnahmebezeichnung: Neugestaltung Marktstrasse in Erfurt | | Unterlagenbezeichnung: Detail Materialaufsicht mittlerer Abschnitt |
| TVA-Objekt-Nr.: 66-4088 | Projekt-Nr. intern A1: 2015-1215 | Maßstab: 1 : 50 |
| aufgestellt, geprüft und zur Bauausführung freigegeben: Erfurt, den | | bestätigt: Erfurt, den |
| Tiefbau- und Verkehrsamt Abteilung Bau | | Tiefbau- und Verkehrsamt Abteilung Straße/Brücke |