




VORPLANUNG

 Planungsbüro: ITS Ingenieurgesellschaft mbH Parkallee 1, Marstall 99867 Gotha Tel. (03621) 3026 - 60 Fax. (03621) 3026 - 66	bearbeitet:	Datum	Zeichen
	gezeichnet.:	<b>13/01/2017</b>	<b>C.Kahle</b>
	geprüft:	<b>01/2017</b>	<i>H.Kramer</i>

 PLANTEAM A1 STÄDTBAU * STADTVERKEHR FREIRAUMPLANUNG * LANDSCHAFTSARCHITEKTUR KARLSTRASSE 46 * 99817 EISENACH FON: 03691 / 79 24 25/22 * FAX: 03691 / 79 24 27 E-mail: planteam-a1@online.de	bearbeitet:		
	gezeichnet:		
	geprüft:		

Nr.	Art der Änderung	Datum	Zeichen

Auftraggeber: <b>Erfurt</b> LANDESHAUPTSTADT THÜRINGEN Stadtverwaltung Tiefbau- und Verkehrsamt Steinplatz 1 99085 Erfurt TEL.: 0361/655-0	Unterlage: <b>14</b> Blatt-Nr.: <b>1</b>	Unterlagenbezeichnung: <b>Straßenquerschnitt</b>
Maßnahmebezeichnung: <b>Neugestaltung der Marktstraße in Erfurt</b>	TVA-Objekt-Nr.: 66-4088 Projekt-Nr.: AN: 11518	Maßstab: 1 : 50
aufgestellt und geprüft: Erfurt, den .....	bestätigt: Erfurt, den .....	
Tiefbau- und Verkehrsamt Abteilung Bau	Tiefbau- und Verkehrsamt Abteilung Straße/Brücke	

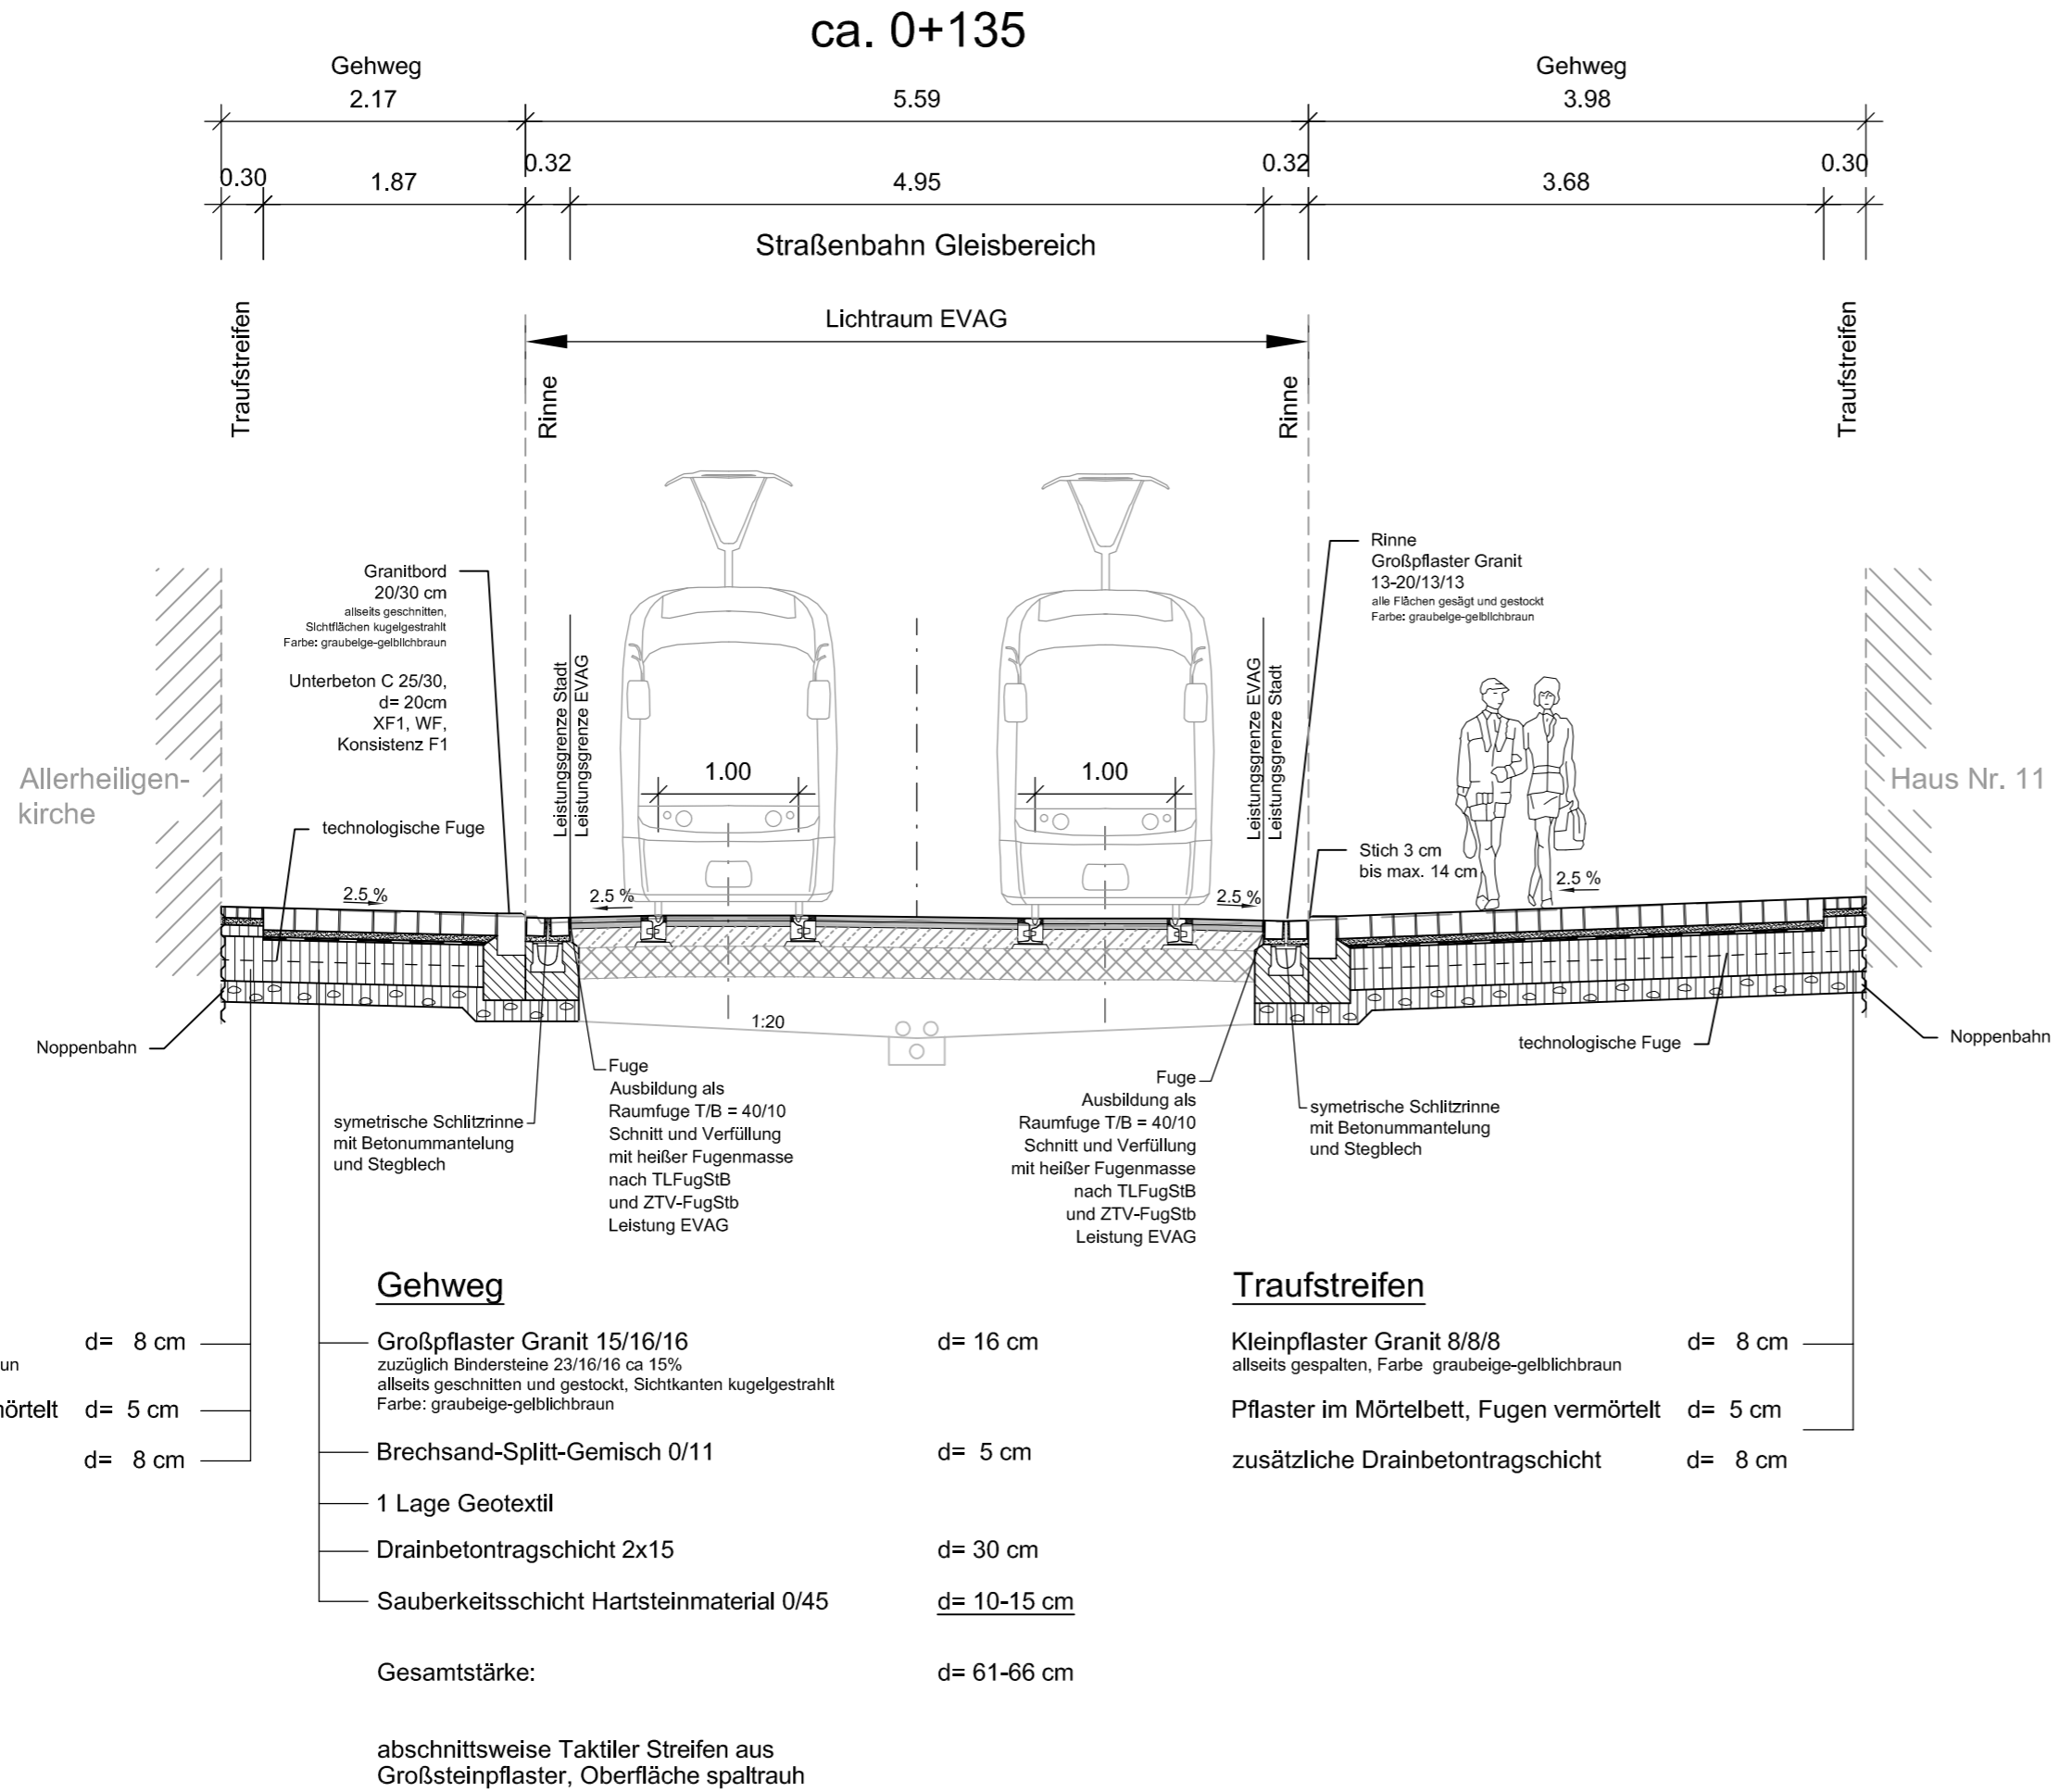

**Traufstreifen**

- Kleinpflaster Granit 8/8/8 d= 8 cm  
allseits gespalten, Farbe graubeige-gelblichbraun
- Pflaster im Mörtelbett, Fugen vermörtelt d= 5 cm
- zusätzliche Drainbetontragschicht d= 8 cm

**Gehweg**

- Großpflaster Granit 15/16/16 d= 16 cm  
zuzüglich Bindersteine 23/16/16 ca 15%  
allseits geschnitten und gestockt, Sichtkanten kugelgestrahlt  
Farbe: graubeige-gelblichbraun
- Brechsand-Splitt-Gemisch 0/11 d= 5 cm
- 1 Lage Geotextil
- Drainbetontragschicht 2x15 d= 30 cm
- Sauberkeitsschicht Hartsteinmaterial 0/45 d= 10-15 cm

Gesamtstärke: d= 61-66 cm

abschnittsweise Taktiler Streifen aus  
Großsteinpflaster, Oberfläche spaltrauh

**Traufstreifen**

- Kleinpflaster Granit 8/8/8 d= 8 cm  
allseits gespalten, Farbe graubeige-gelblichbraun
- Pflaster im Mörtelbett, Fugen vermörtelt d= 5 cm
- zusätzliche Drainbetontragschicht d= 8 cm