Schnitt A-A'

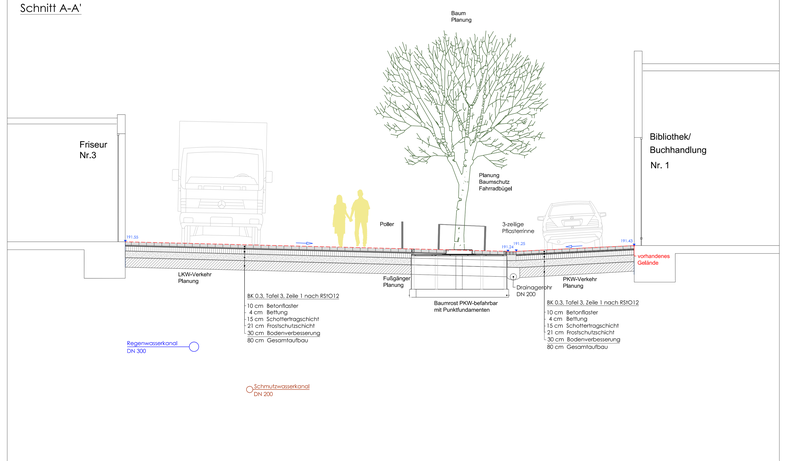

Schnitt B-B'

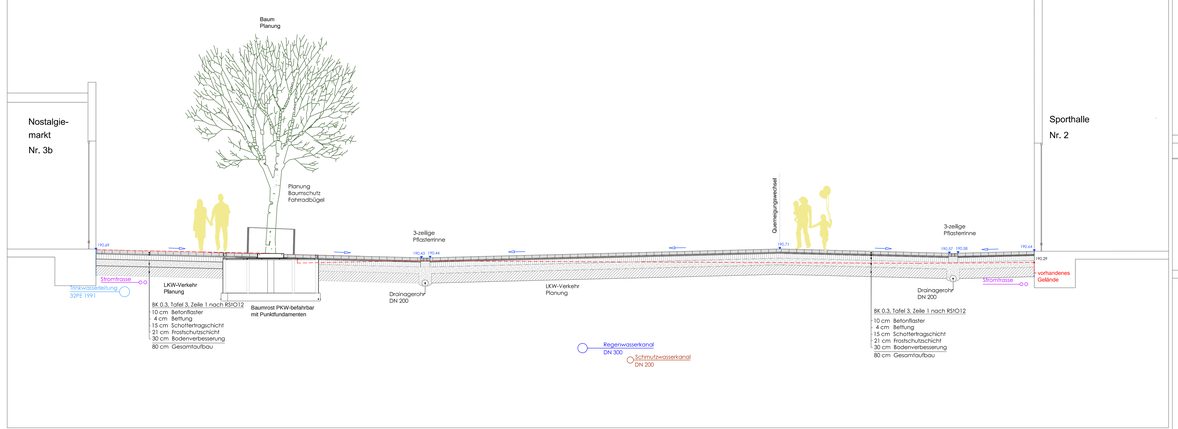

Schnitt C-C'

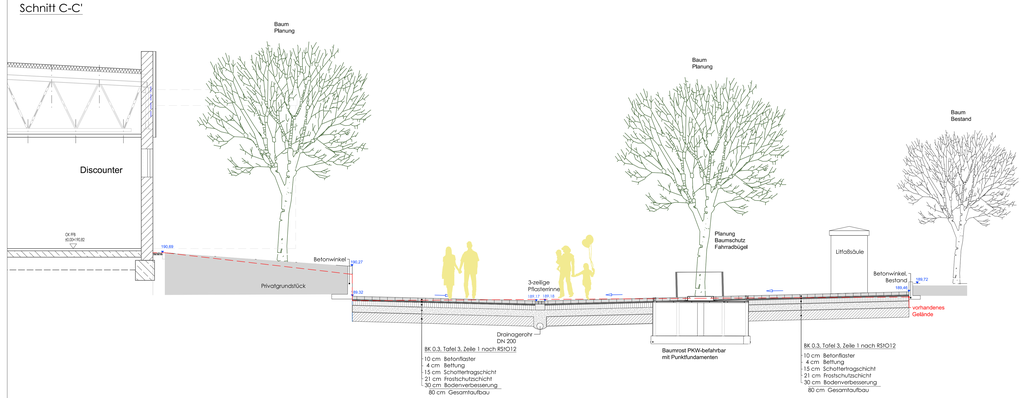

Schnitt D-D'

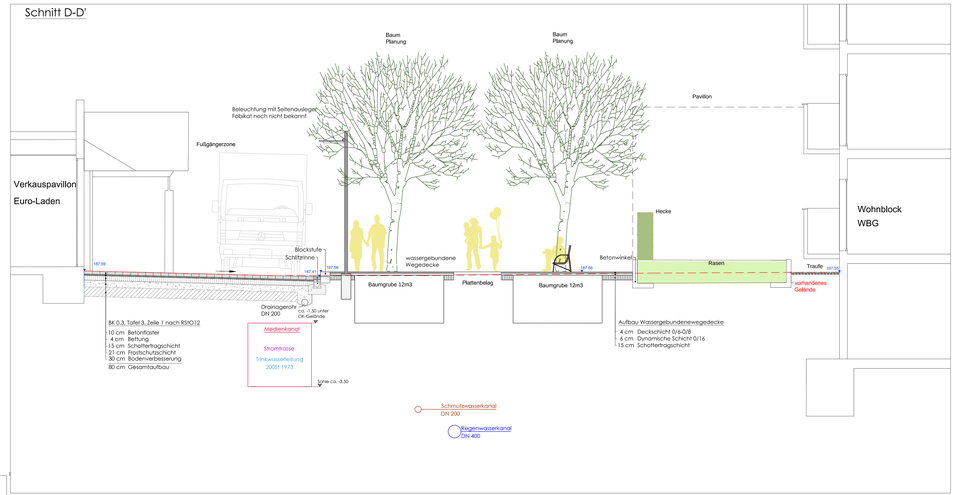

Schnitt E-E'

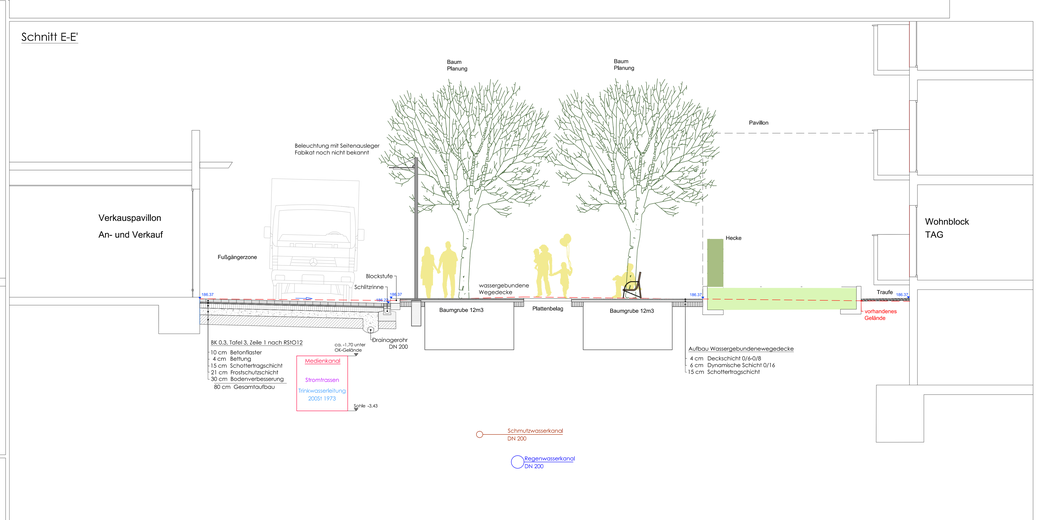

Schnitt F-F'

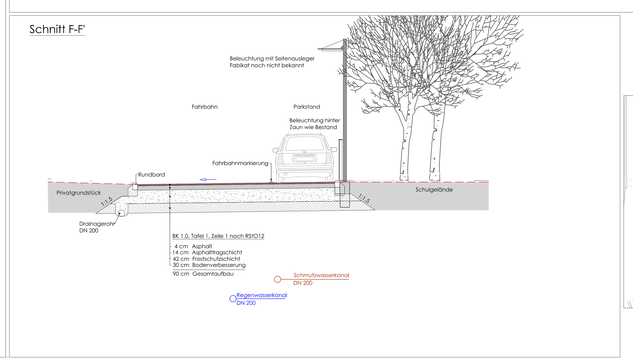

Übersicht der Schnittachsen

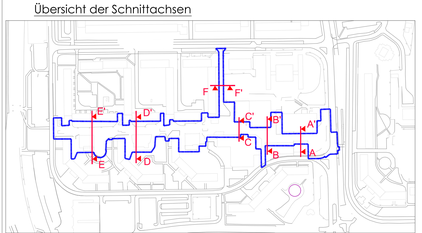

Vorplanung

PSL LANDSCHAFTSARCHITEKTEN
Ziegenrücker, Kerl,
Ziegengasse 10 D-99084 Erfurt
Fon 0361/2 64 69 0 Fax 0361/2 64 69 30
kontakt@psl-erfurt.de www.psl-erfurt.de

	Datum	Zeichen
bearbeitet:	01.12.2016	Wie,Sk
gezeichnet:	01.12.2016	Jk
geprüft:	01.12.2016	Zw
Unterschrift Ersteller/Verfasser:		

Datei: 1318_VP_14_Schnitte.dwg

	Datum	Zeichen
bearbeitet:	-	-
gezeichnet:	-	-
geprüft:	-	-
Unterschrift Ersteller/Verfasser:		

Datei:

Nr:	Art der Änderung	Datum	Zeichen

Auftraggeber
Erfurt
LANDESHAUPTSTADT
THÜRINGEN
Stadtverwaltung
Tiefbau- und Verkehrsamt
Steinplatz 1
99084 Erfurt TEL.: 0361/655-0

Unterlage: 14
Blatt-Nr.:

Maßnahmebezeichnung:
Komplexobjekt Berliner Platz

Unterlagenbezeichnung:
Querschnitte A bis F

TVA-Objekt-Nr.: 66-1318 | Projekt-Nr.: 15-031 | Maßstab: 1:50

aufgestellt und geprüft:
Erfurt, den .....
Tiefbau- und Verkehrsamt
Abteilung Bau

bestätigt:
Erfurt, den .....
prüfende Stelle /
Fachbetreuung / Fachamt