


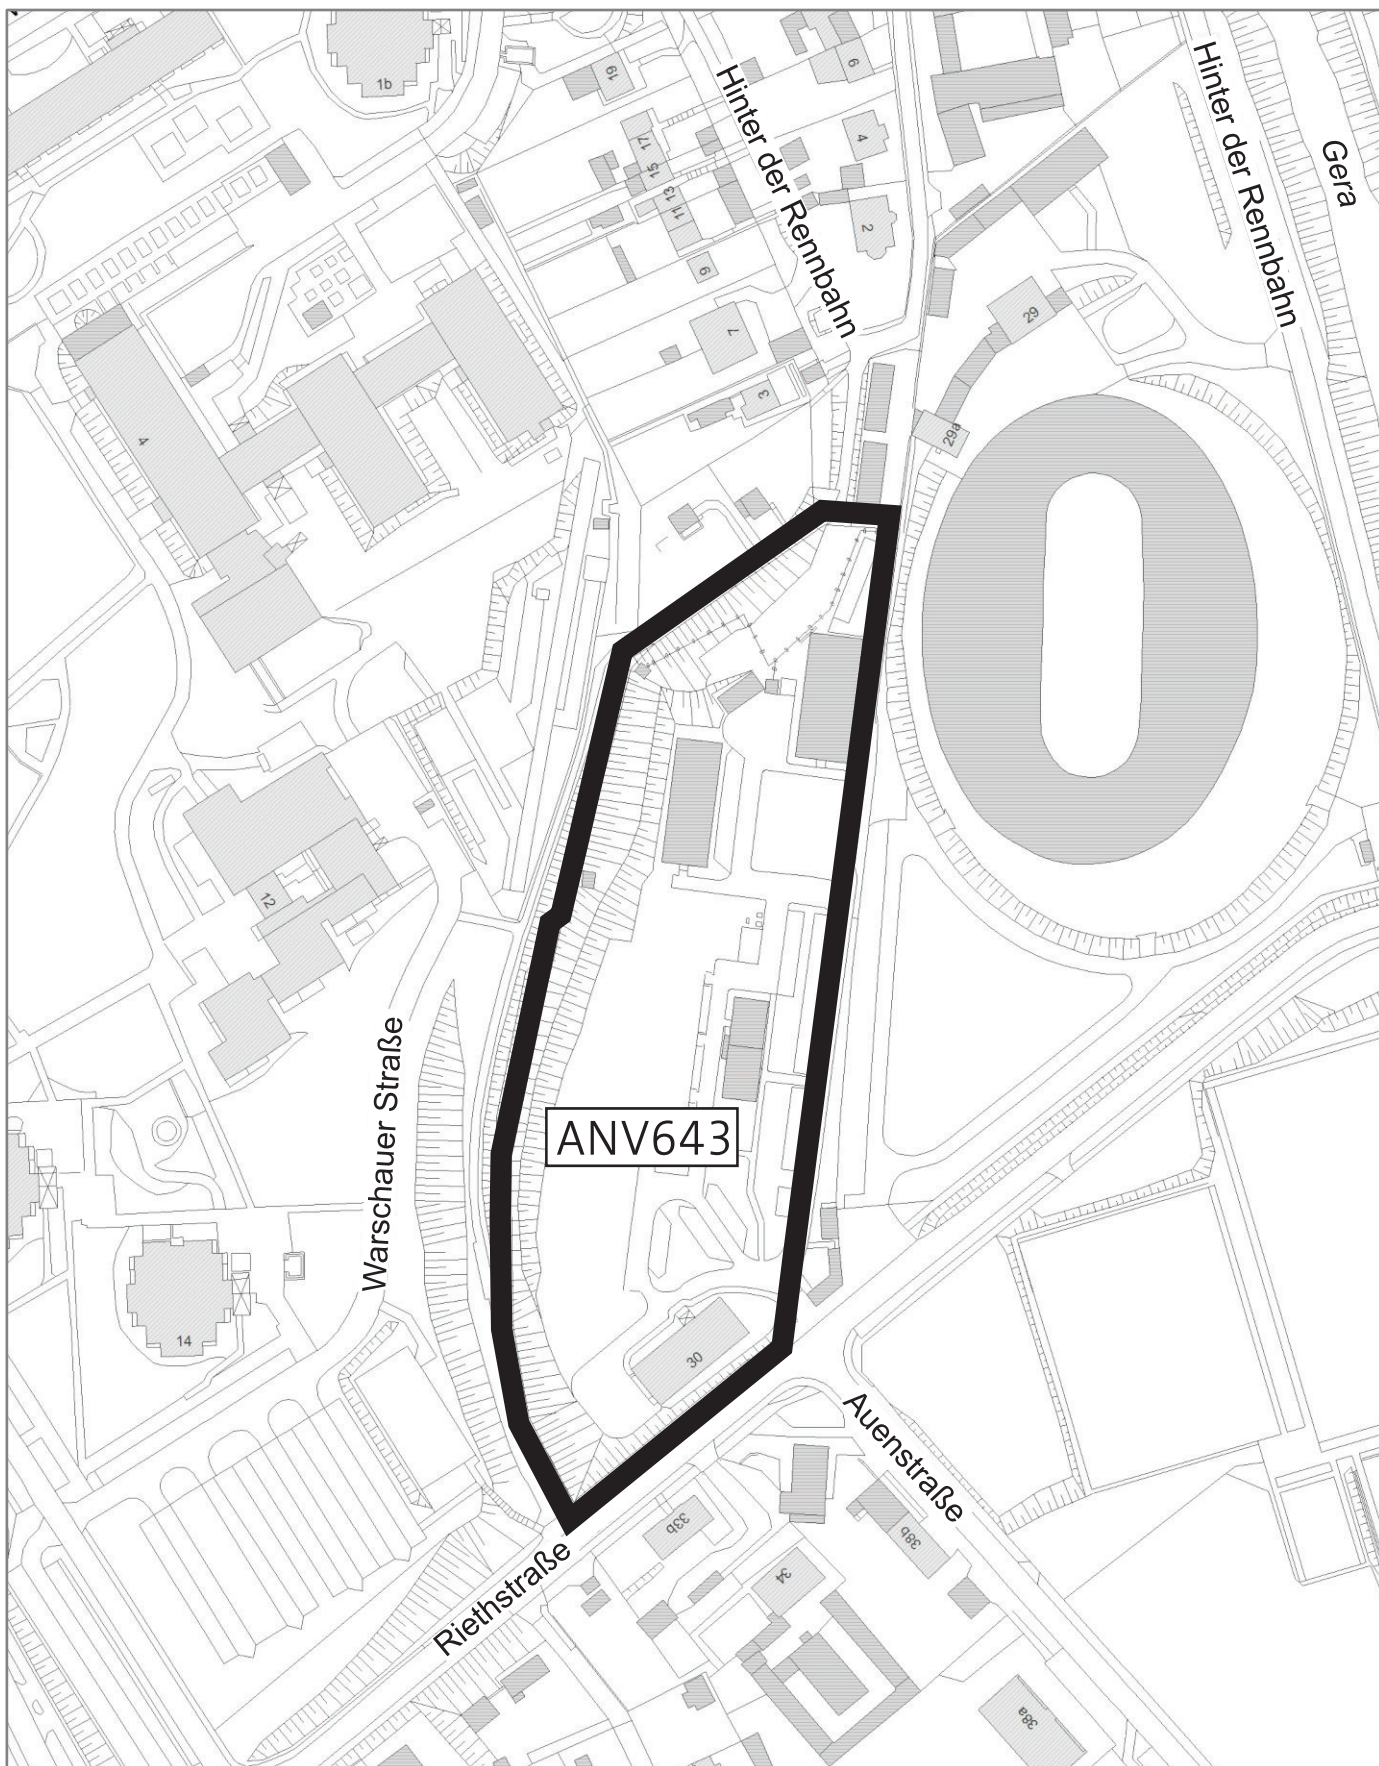

Vorhabenbezogener Bebauungsplan ANV643

“Wohnen am Auenpark“