


# Regelquerschnitt 1: - separate Seitenlage

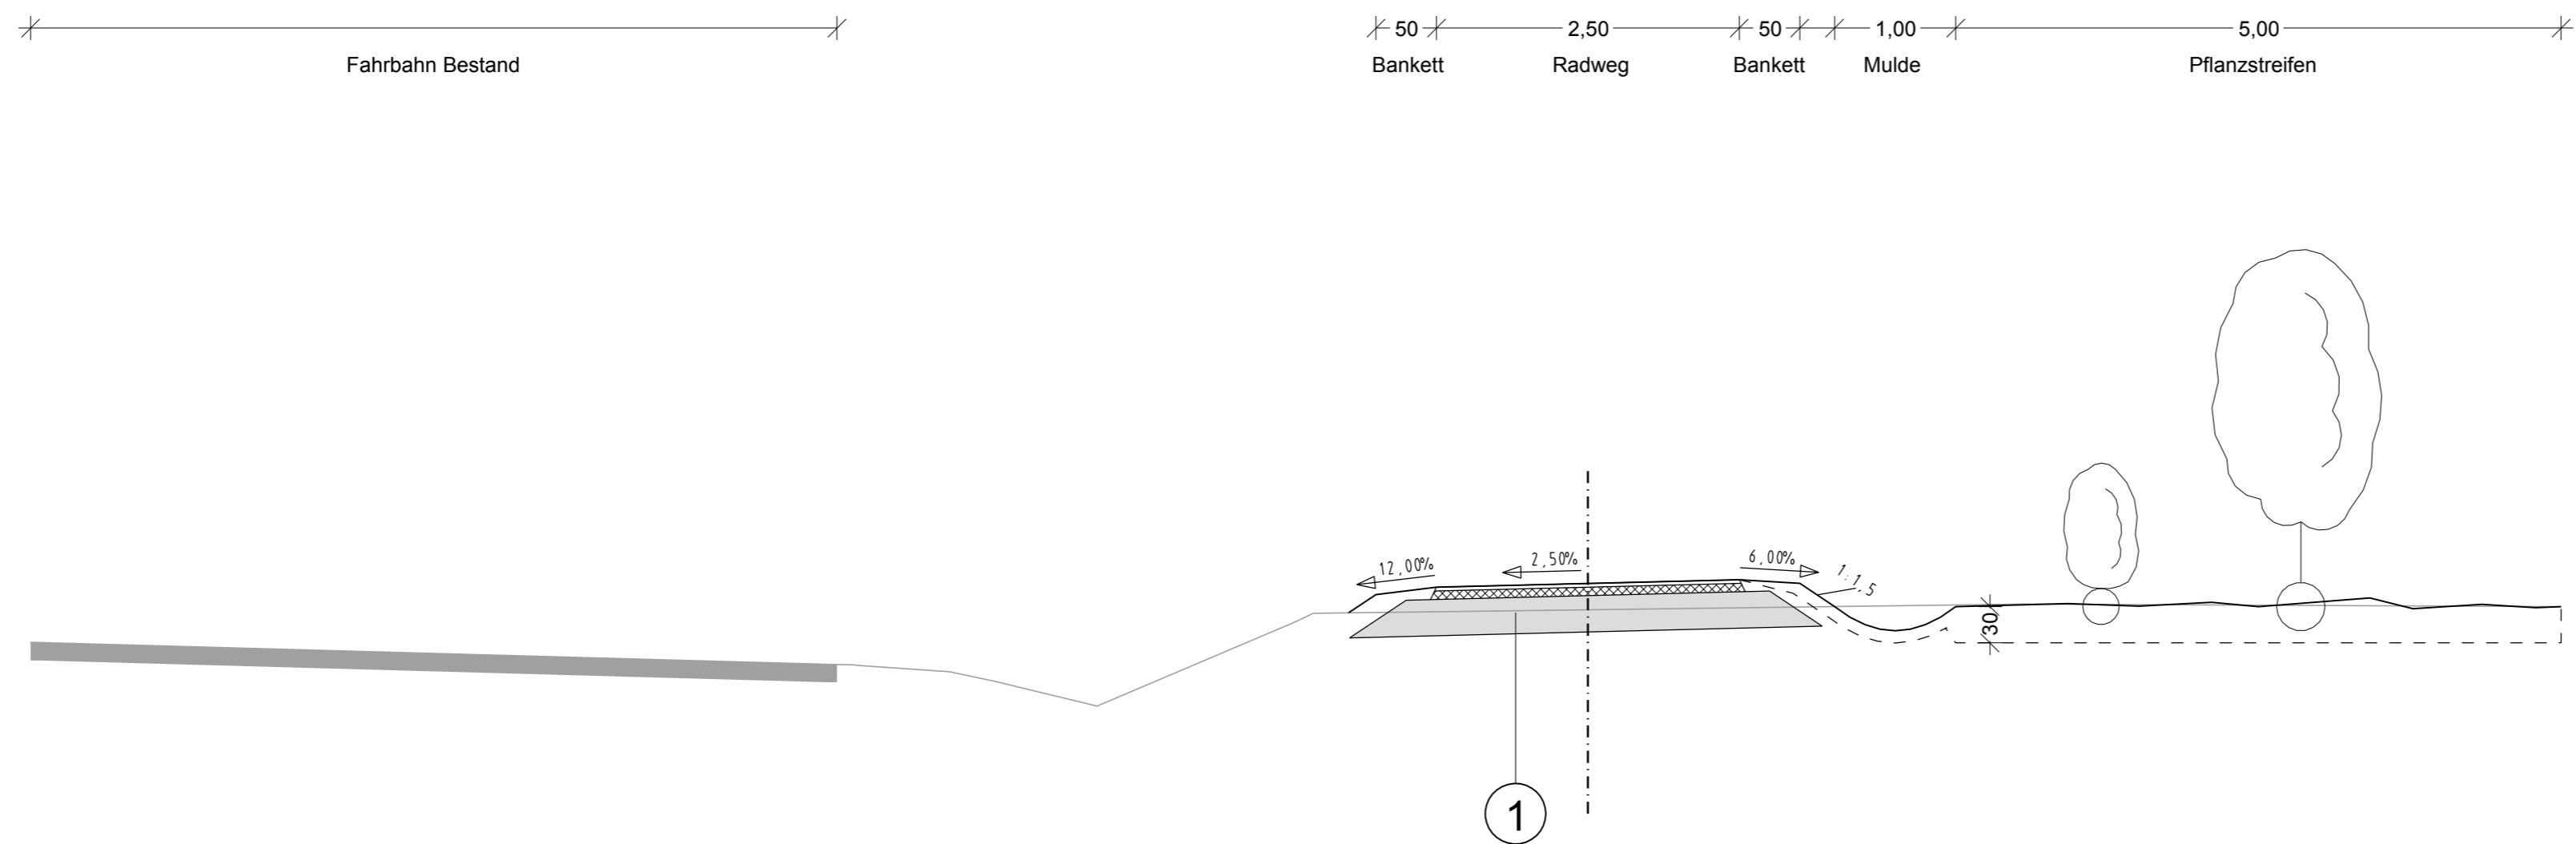

## 1 Deckenaufbau Rad- und Gehweg

nach RStO 12; Tafel 6 Zeile 1 und Rundverfügung 06/2003 des TLBV

2 cm	Asphaltdeckschicht	AC 5 D L	70/100
8 cm	Asphalttragschicht	AC 22 T L	70/100
30 cm	Frostschuttschicht	0/45;	$E_{v2} \geq 80 \text{ MN/m}^2$
40 cm	Gesamtaufbau	n. ZTV SoB-StB u. TL SoB-StB	

## 1a Deckenaufbau Grundstückszufahrten

nach RStO 12; Tafel 1 Zeile 1 BK0,3


4 cm	Asphaltdeckschicht	AC 8 D N	70/100
10 cm	Asphalttragschicht	AC 22 T L	70/100
41 cm	Frostschuttschicht	0/45;	$E_{v2} \geq 100 \text{ MN/m}^2$
55 cm	Gesamtaufbau	n. ZTV SoB-StB u. TL SoB-StB	

### Anlage 3 zur Drucksache 0193/17-Regelquerschnitt 3

## Ausführungsplanung

Planungsbüro:  wiox ingenieure GmbH Beratende Ingenieure Am Seegraben 4 D-99099 Erfurt Fon: +49 [0]361 - 518 768 90 Fax: +49 [0]361 - 518 768 97 Mail: info@wiox.de Web: www.wiox.de		Datum	Zeichen
	bearbeitet:	01 / 2017	Geißler
	gezeichnet:	01 / 2017	Geißler
	geprüft:	01 / 2017	Wilhelm

Nr.	Art der Änderung	Datum	Zeichen

Auftraggeber:  LANDESHAUPTSTADT THÜRINGEN Stadtverwaltung Tiefbau- und Verkehrsamt Steinplatz 1 99085 Erfurt Tel.: 0361 6550	Unterlage: 14 Blatt-Nr.: 2
--	-------------------------------

Maßnahmebezeichnung: Radweg Vieselbacher Straße/Azmannsdorf	Unterlagenbezeichnung: Regelquerschnitt
--	--

TVA-Objekt-Nr.: 66 - 1241	Projekt-Nr.:	Maßstab: 1 : 50
---------------------------	--------------	-----------------

aufgestellt und geprüft: Erfurt, den:.....	bestätigt: Erfurt, den:.....
Tiefbau- und Verkehrsamt Abteilung Bau	