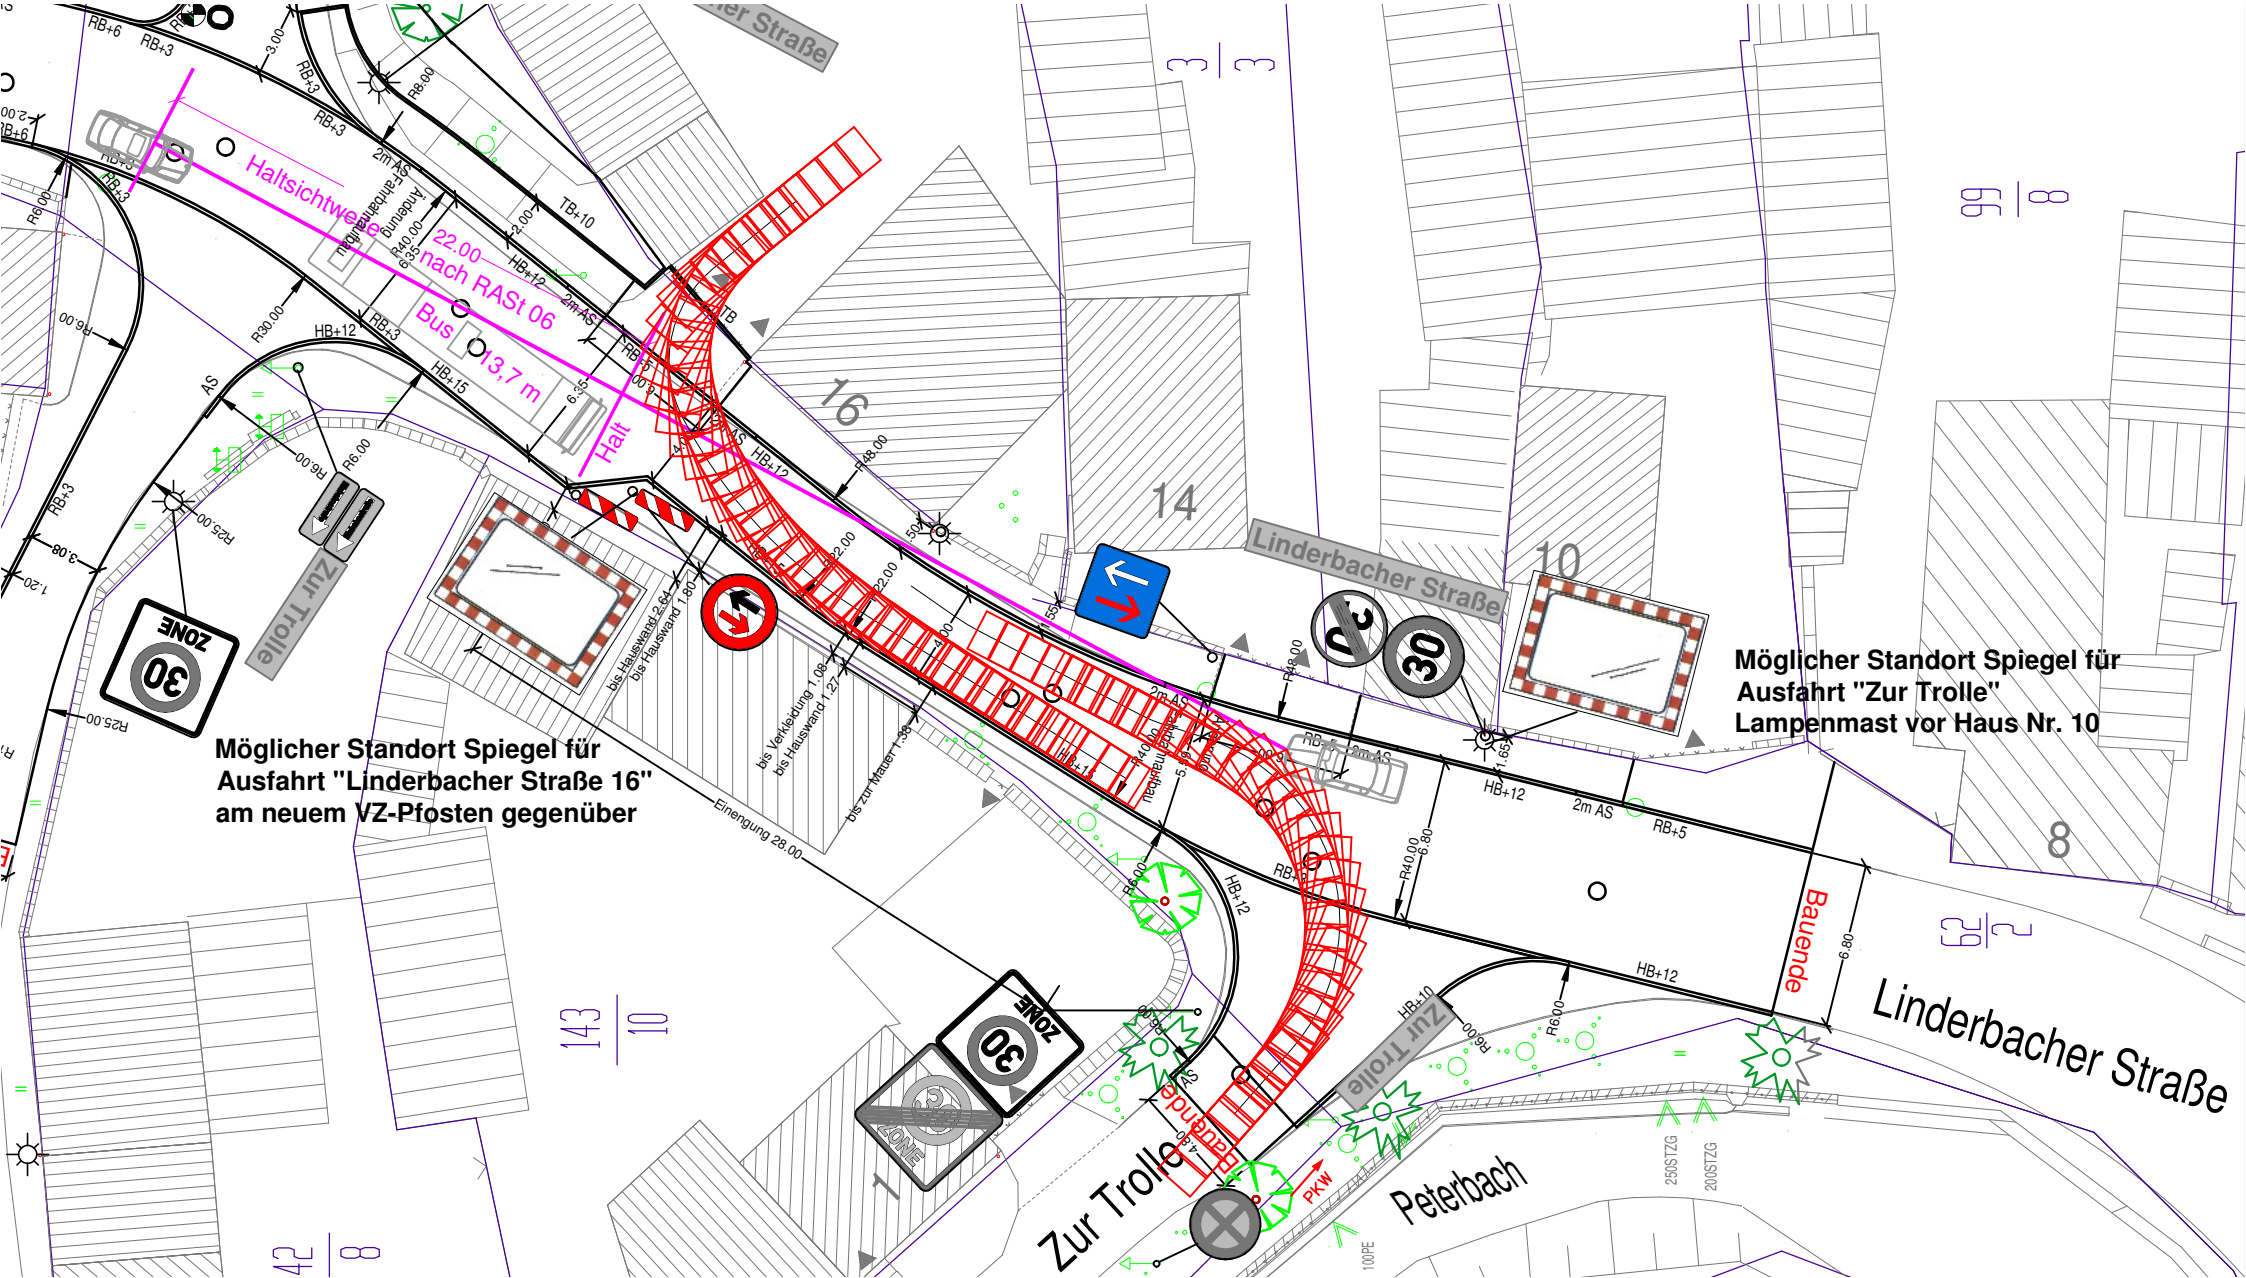
Haltsichtweite
22.00
nach RASt 06
Bus
13,7 m
Halt
Möglicher Standort Spiegel für
Ausfahrt "Linderbacher Straße 16"
am neuem VZ-Pfosten gegenüber
Möglicher Standort Spiegel für
Ausfahrt "Zur Trolle"
Lampenmast vor Haus Nr. 10
Linderbacher Straße
Zur Trolle
Bauende
Peterbach
Einengung 28.00
30 ZONE
PKW