


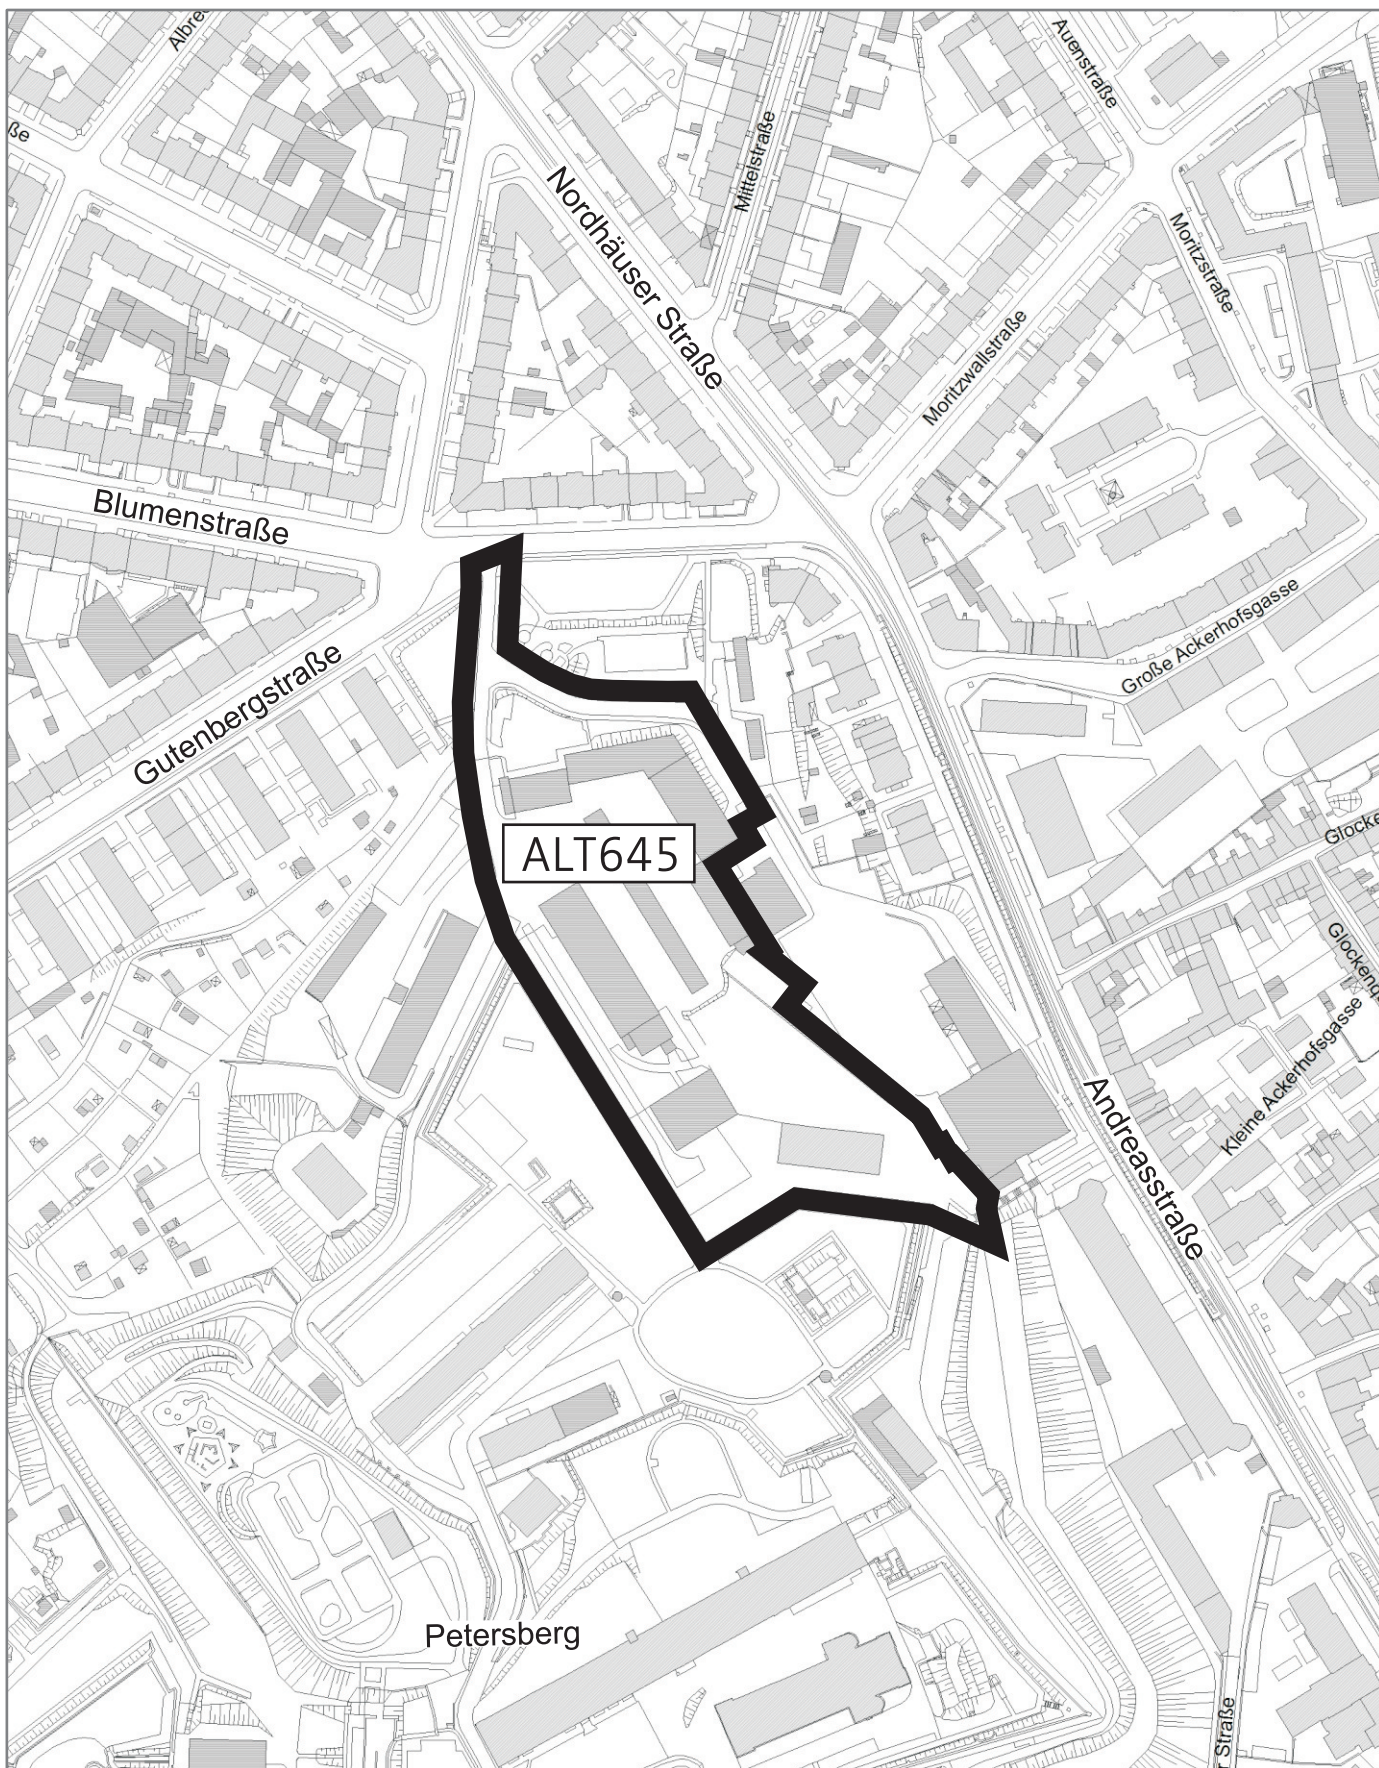

Vorhabenbezogener Bebauungsplan ALT645

“Johanniterzentrum - Andreaskgärten“