


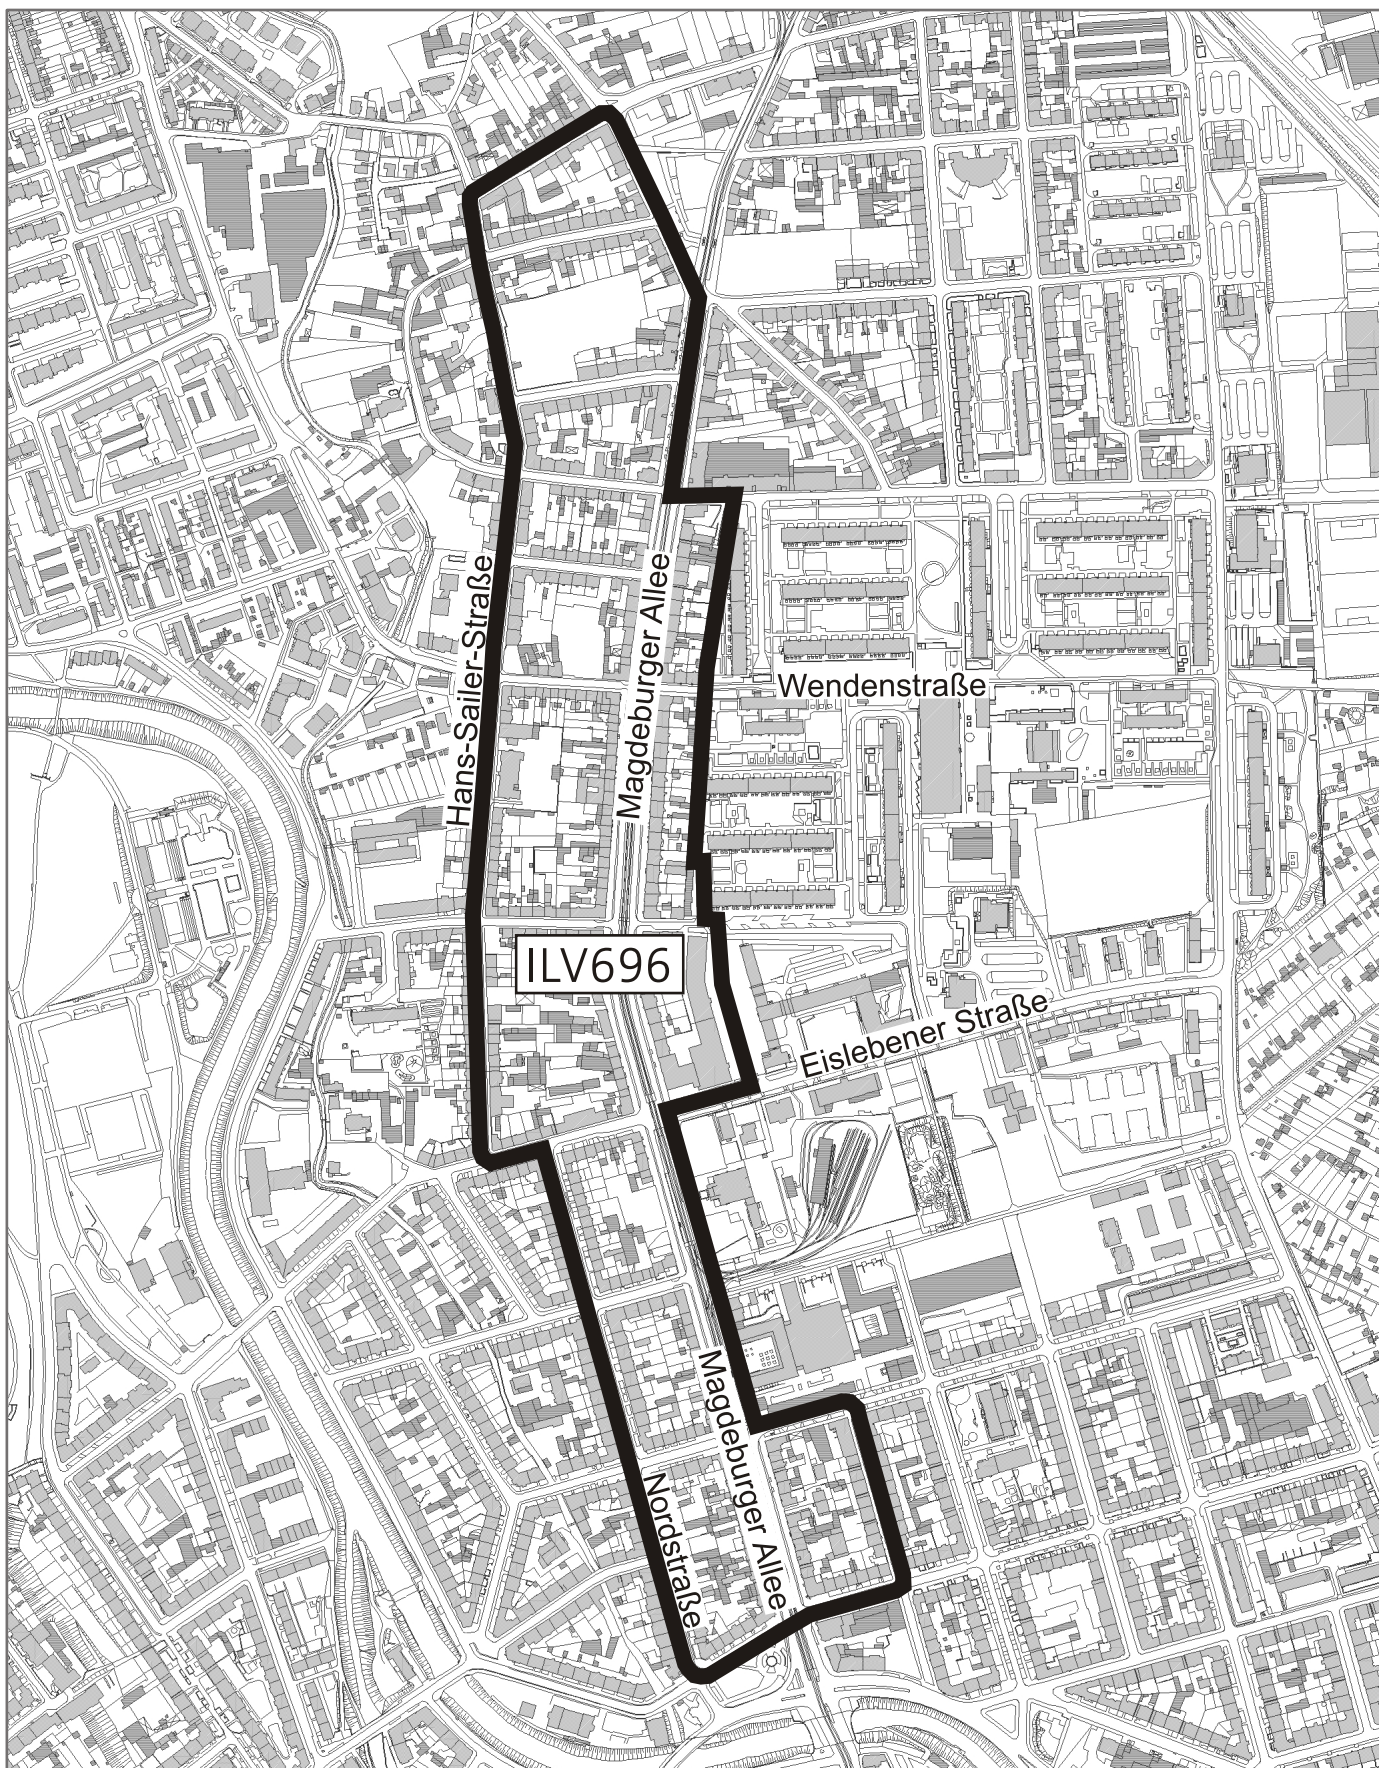

Bebauungsplan ILV696

“Regelung der Vergnügungsstätten Magdeburger Allee“