


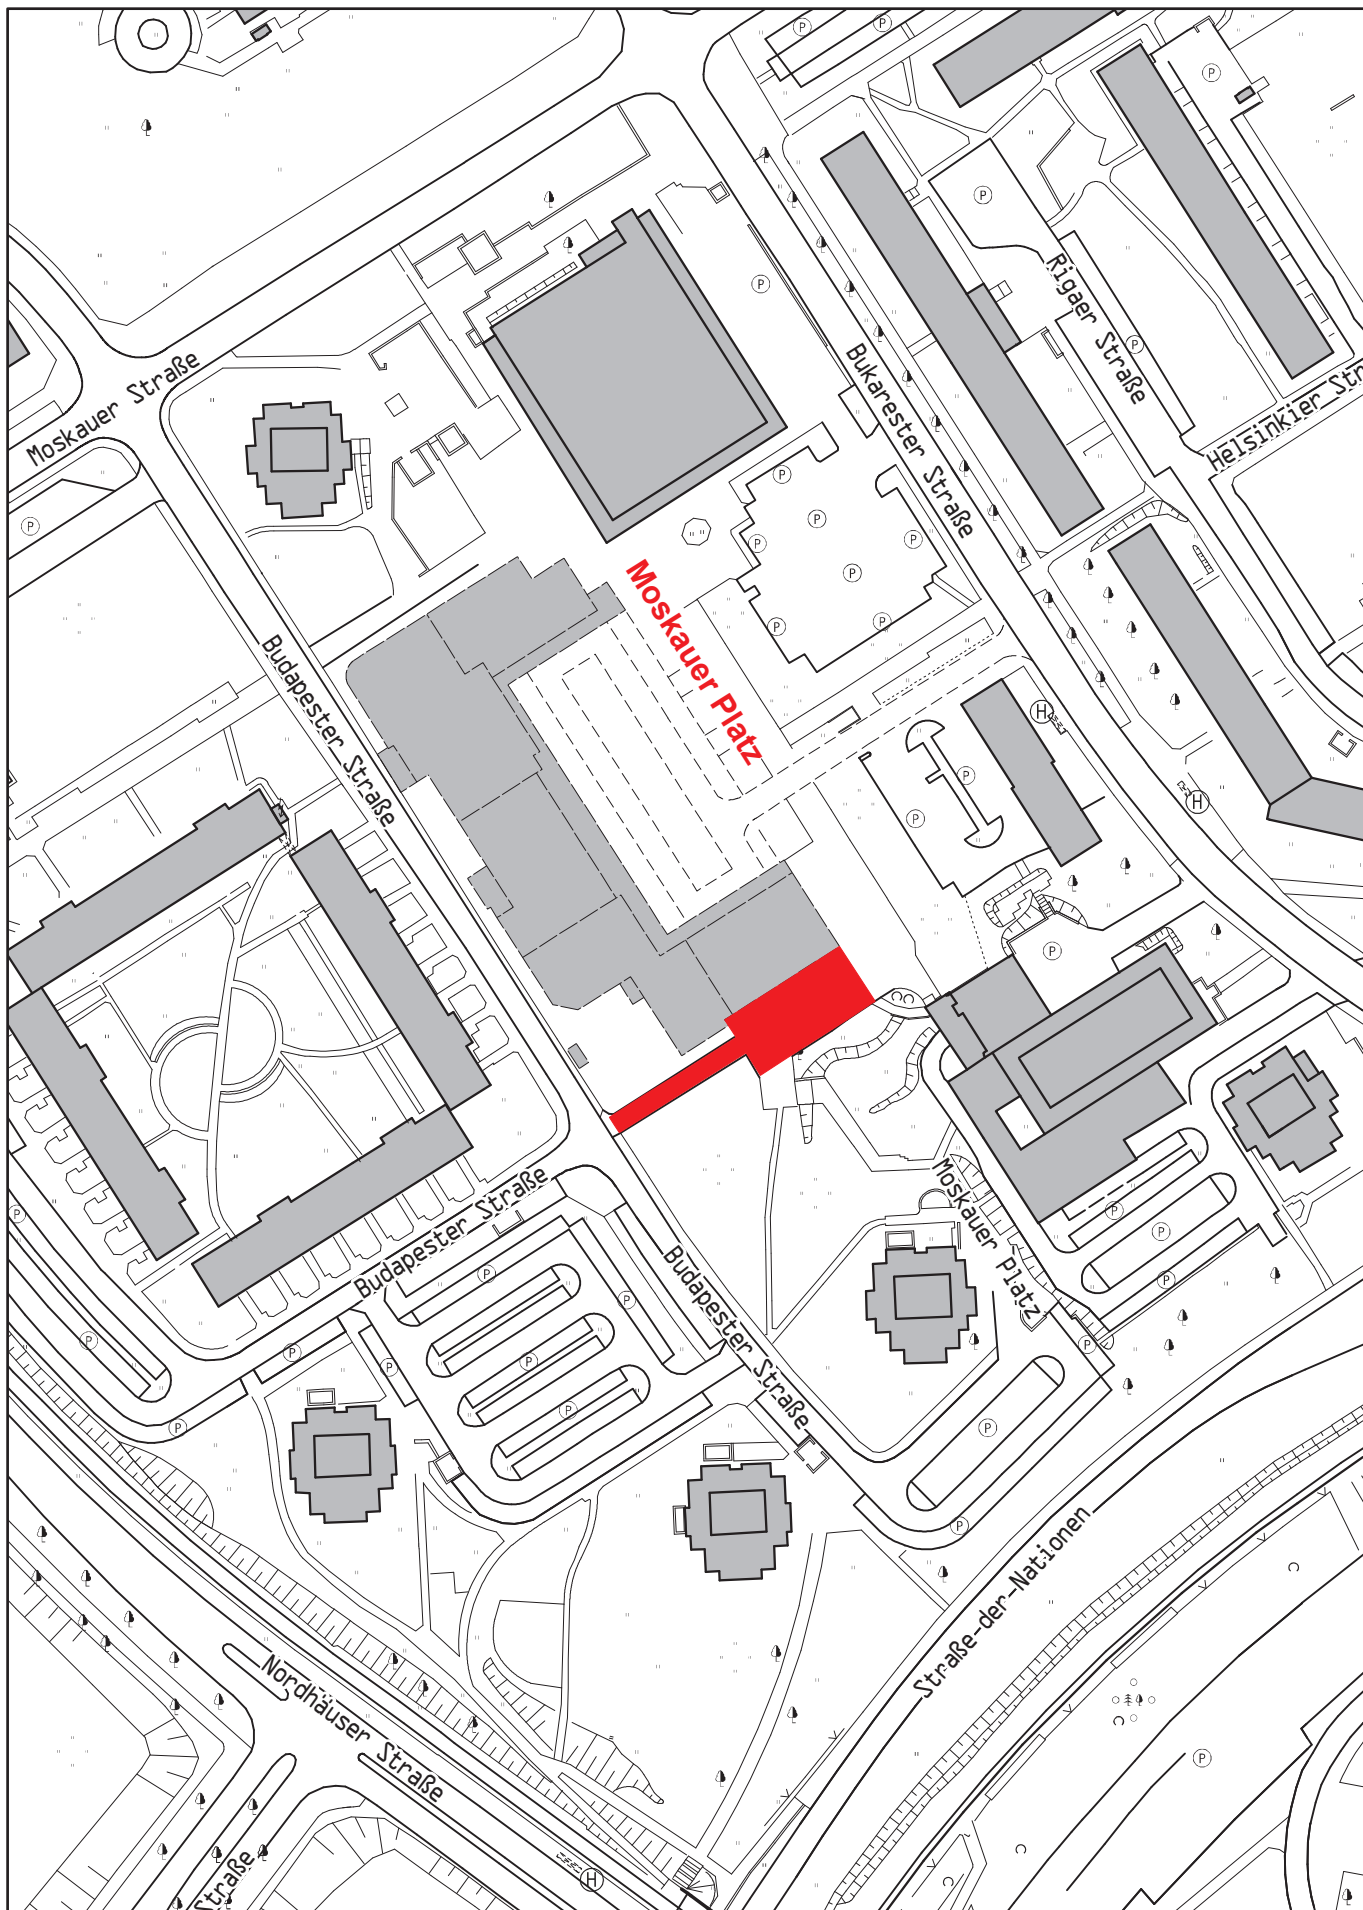

## Umwidmung (DS 2609/16)

### Teilbereich der Fußgängerzone Moskauer Platz

Nur zur Information für  
 Tiefbau- und Verkehrsamt  
 Nachdruck oder Vervielfältigung verboten

Kartengrundlage: Stadtkarte 2000  
 Datum: 30.03.2017

