Draufsicht M. 1:100

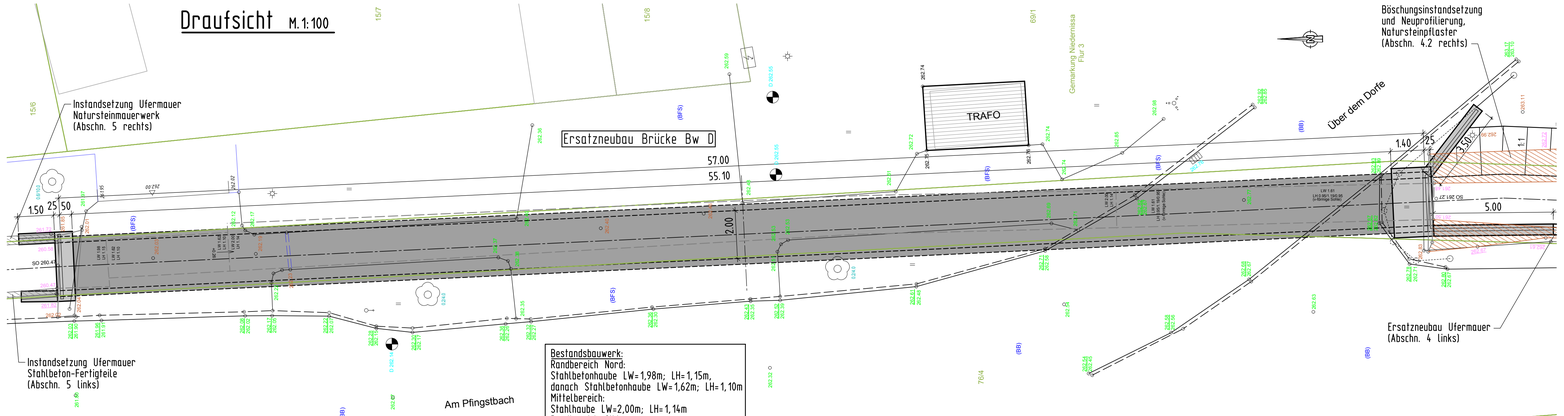

Längsschnitt M. 1:25

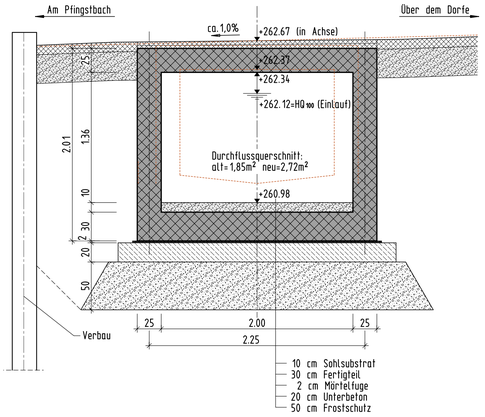

Regelquerschnitt M. 1:100

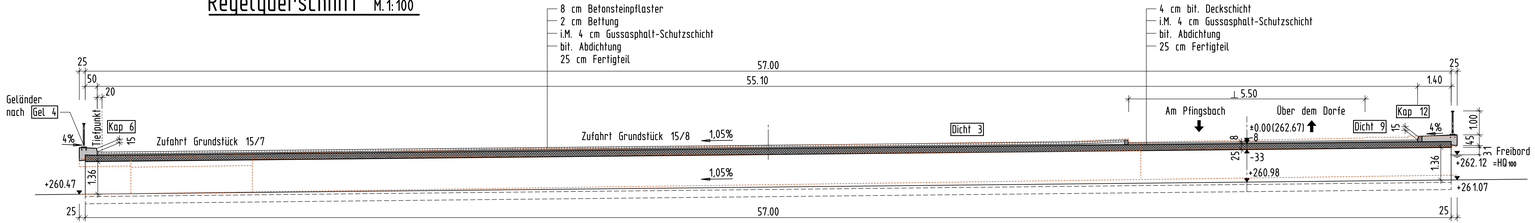

Bauwerksdaten

Bauart:		Stahlbeton - ~~Spannbeton (extern)~~ - ~~Stahl~~ - ~~Verbund~~ *)
Einwirkungen		DIN EN 1991-2 (LM 1 mit α_{Q1}= 1,0)
Einzelstützweiten (○)	(m)	2,25
Gesamtlänge zw. Endauflagern (○)	(m)	2,25
Lichte Weite zw. Widerlagern (⊥)	(m)	2,00
Lichte Höhe	(m)	1,36
Freibord zum HQ100	(m)	0,31
Kreuzungswinkel	(gon)	100,00
Breite zw. Geländern	(m)	57,00
Brückenfläche	(m²)	128

*) Nichtzutreffendes streichen

Variante 1: Fertigteil-Vollrahmen

a			
b			
c			
Nr.:	Art der Änderung	Datum	Zeichen

Entwurfsbearbeitung:

SETZPFANDT
Beratende Ingenieure

Buttelstedter Str. 90
99427 Weimar
Tel.: 03643/41578-0
Fax.: 03643/41578-65

Unterschrift:

Projekt-Nr.:		B16-030
	Datum	Zeichen
bearbeitet	01/2017	Weiß
gezeichnet	01/2017	Burges
geprüft	01/2017	Setzpf.

VORPLANUNG

Landeshaupstadt Erfurt
Tiefbau- und Verkehrsamt

Erfurt
LANDESHAUPTSTADT
THÜRINGEN
Stadtverwaltung

Straße:	Am Pfingstbach	Unterlage/Blatt-Nr.:	15/4
Streckenbezeichnung:	Ortslage Erfurt OT Niedernissa	Bauwerksskizze Variante 1	
nächster Ort:	Niedernissa	Maßstab:	1:100, 1:25

Bauwerk/Baumaßnahme

Hochwasserschutz Niedernissa - Ufermauern und Brücken
Ersatzneubau Brücke Bw D

Aufgestellt:
Landeshaupstadt Erfurt
Tiefbau- und Verkehrsamt

Erfurt, den