Draufsicht M. 1:100

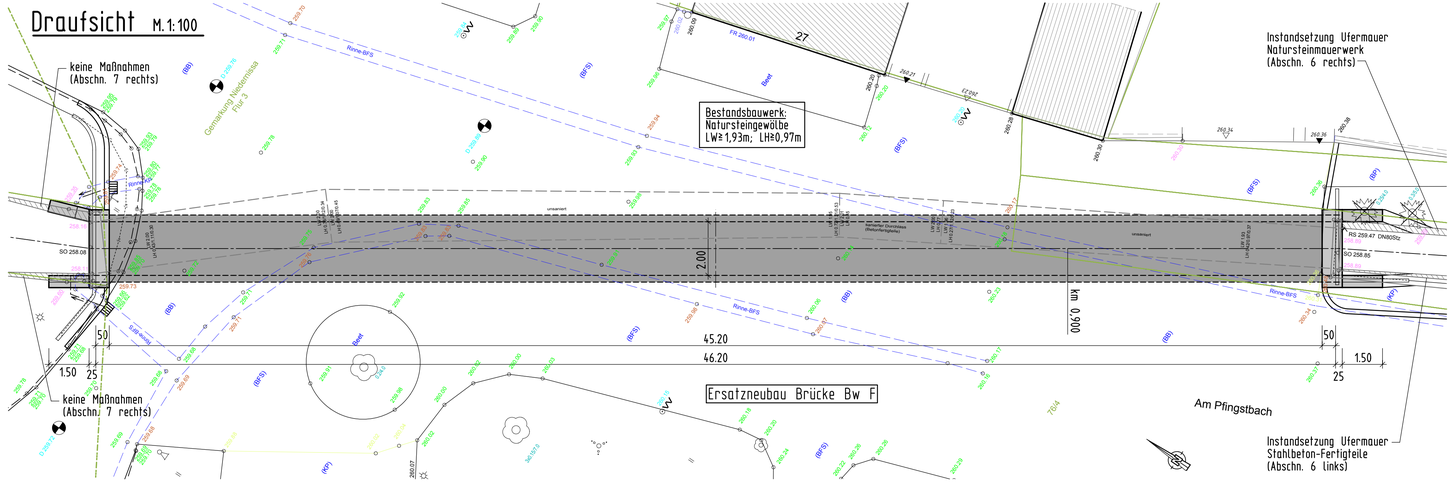

Regelquerschnitt M. 1:100

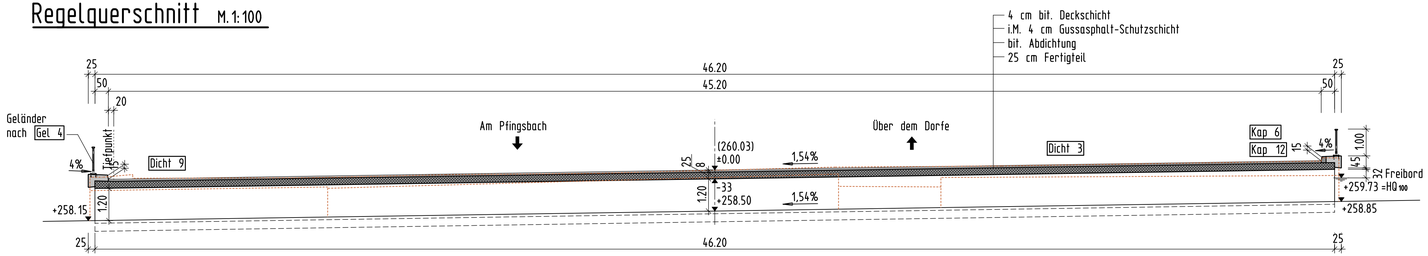

Längsschnitt M. 1:25

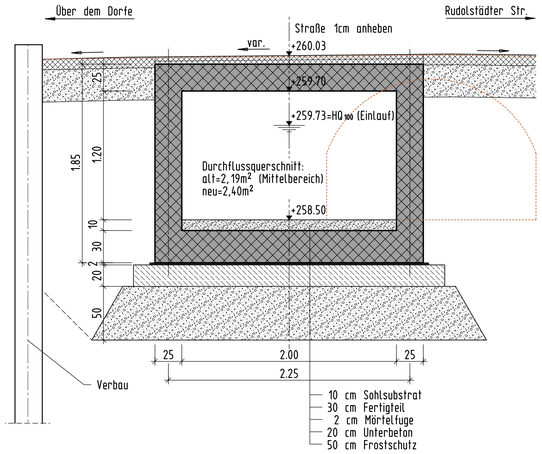

Bauwerksdaten

Bauart:	Stahlbeton - ~~Spannbeton (extern)~~ - ~~Stahl~~ - ~~Verbund~~ *)	
Einwirkungen		DIN EN 1991-2 (LM 1 mit α_Q= 1,0)
Einzelstützweiten (⫽)	(m)	2,25
Gesamtlänge zw. Endauflagern (⫽)	(m)	2,25
Lichte Weite zw. Widerlagern (⊥)	(m)	2,00
Lichte Höhe	(m)	1,20
Freibord zum HQ100	(m)	0,32
Kreuzungswinkel	(gon)	100,00
Breite zw. Geländern	(m)	46,20
Brückenfläche	(m²)	104

*) Nichtzutreffendes streichen

Variante 1: Fertigteil-Vollrahmen

a			
b			
c			
Nr.:	Art der Änderung	Datum	Zeichen

Entwurfsbearbeitung:

SETZPFANDT Beratende Ingenieure

Buttelstedter Str. 90
99427 Weimar
Tel.: 03643/41578-0
Fax.: 03643/41578-65

Unterschrift:

Projekt-Nr.: B16-030

	Datum	Zeichen
bearbeitet	01/2017	Weiß
gezeichnet	01/2017	Burges
geprüft	01/2017	Setzpf.

VORPLANUNG

Landeshaupstadt Erfurt
Tiefbau- und Verkehrsamt

Erfurt LANDESHAUPTSTADT THÜRINGEN Stadtverwaltung

Straße:	Am Pfingstbach	Unterlage/Blatt-Nr.:	15/8
Streckenbezeichnung:	Ortslage Erfurt OT Niedernissa	Bauwerksskizze Variante 1	
nächster Ort:	Niedernissa	Maßstab:	1:100, 1:25

Bauwerk/Baumaßnahme

Hochwasserschutz Niedernissa - Ufermauern und Brücken
Ersatzneubau Brücke Bw F

Aufgestellt:
Landeshaupstadt Erfurt
Tiefbau- und Verkehrsamt

Erfurt, den