


Teil A: Planzeichnung

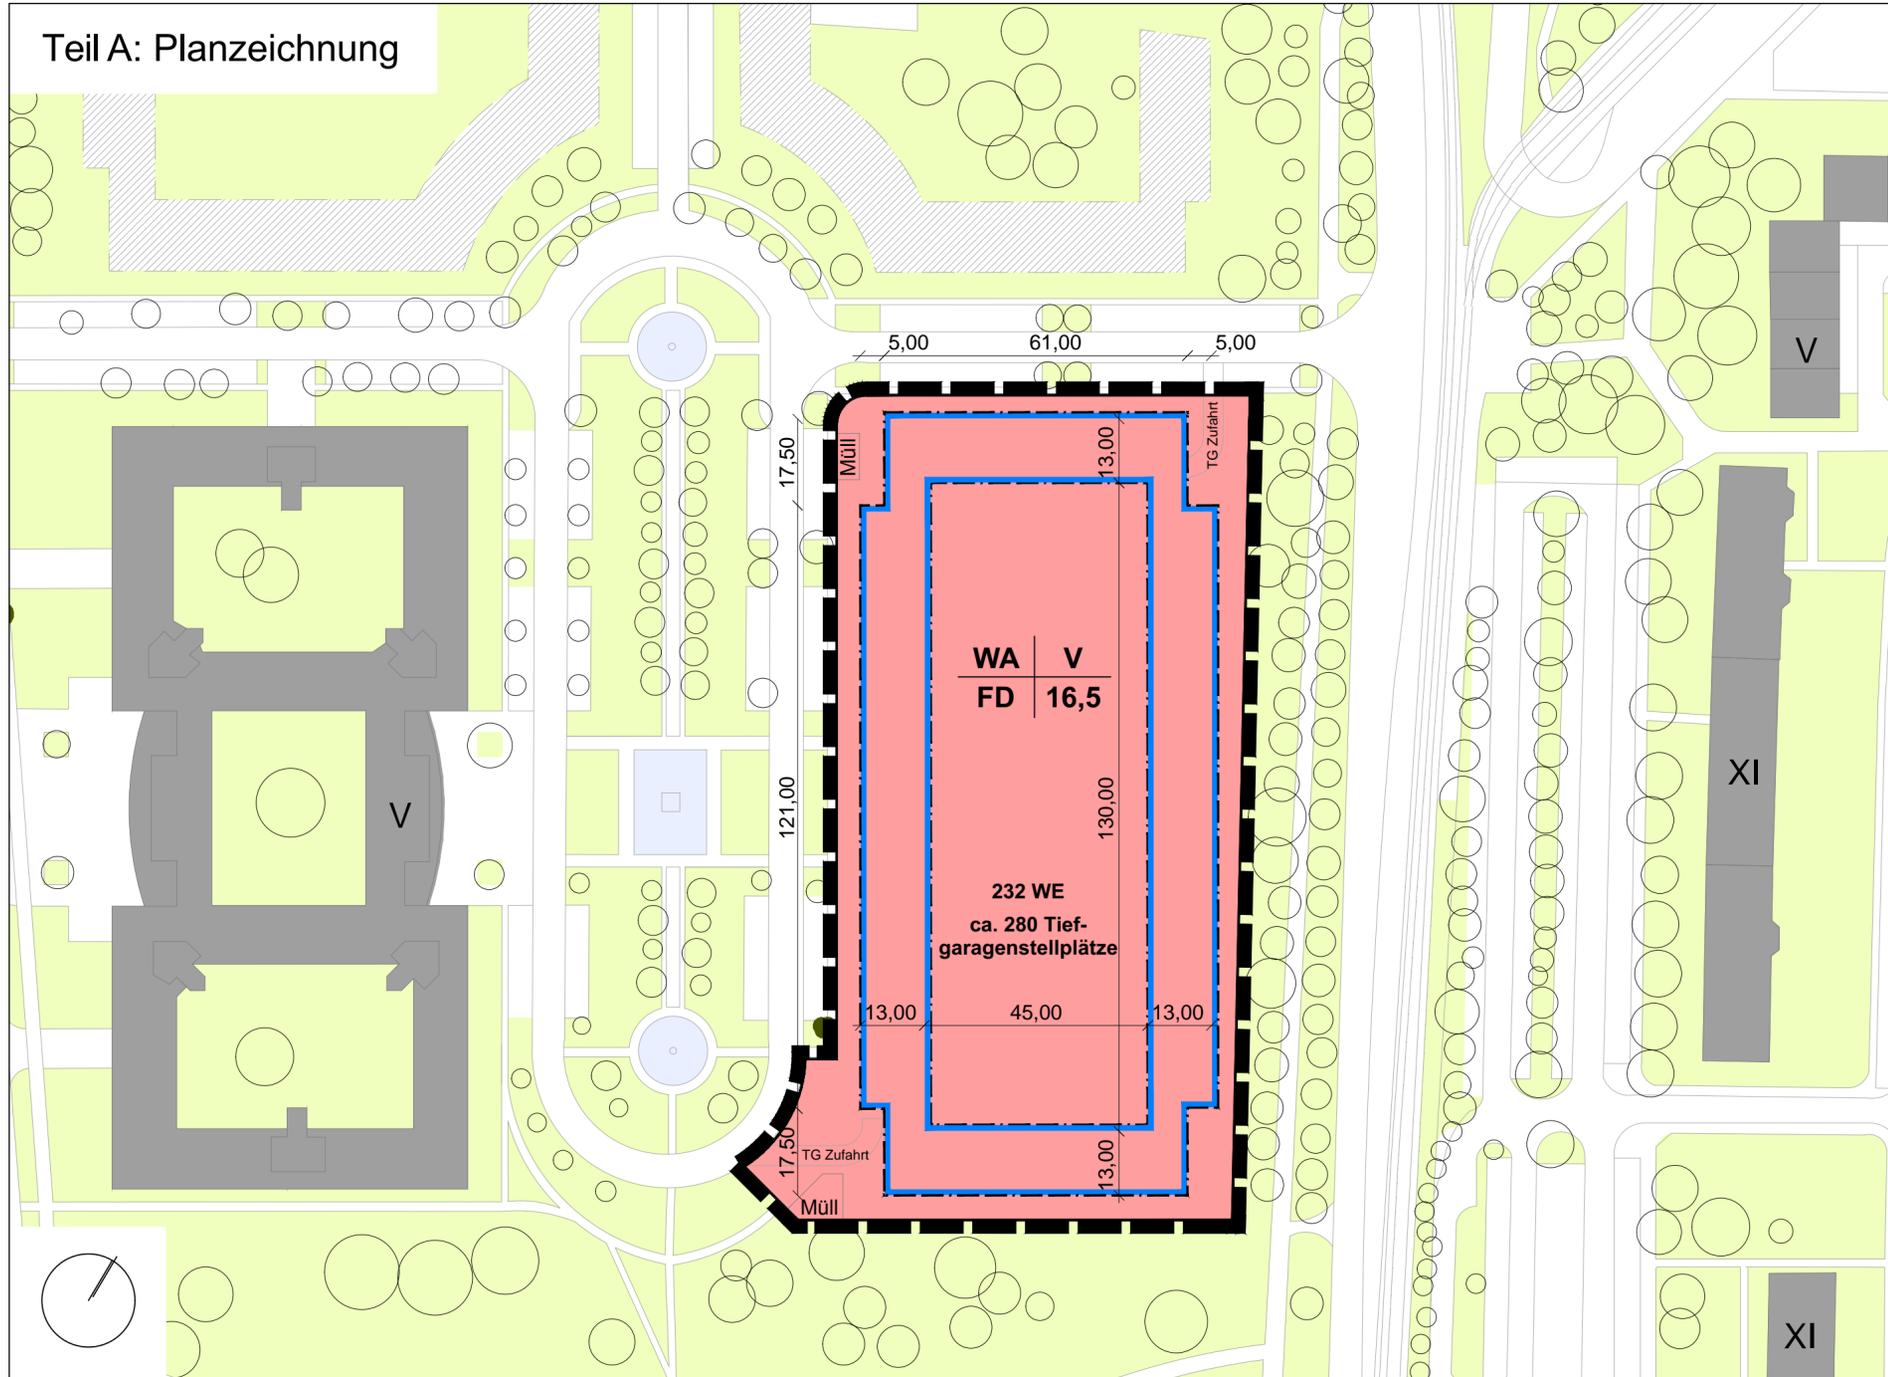

**Planverfasser
Vorhabenbezogener
Bebauungsplan:**

Dr. Walther + Walther, Freie Architekten und Stadtplaner
Storchmühlenweg 13, 99089 Erfurt

Amt für Stadtentwicklung und Stadtplanung
Löberstraße 34, 99096 Erfurt

Vorhabenbezogener Bebauungsplan GIS699 "Wohnanlage Nordhäuser Straße / Europaplatz"

Vorentwurf



Planzeichenerklärung

Nutzungsschablone:

Art der baulichen Nutzung	Anzahl der Vollgeschosse
Dachform	Traufhöhe über Oberkante Gelände

- WA** Allgemeine Wohngebiete
- V** max. 5 Vollgeschosse als Höchstmaß
- 16,5** Traufhöhe über Oberkante Gelände in m
- FD** Flachdach
- Baugrenze
- Grenze des räumlichen Geltungsbereiches

