




Neubekanntmachung des Flächennutzungsplanes der Landeshauptstadt Erfurt

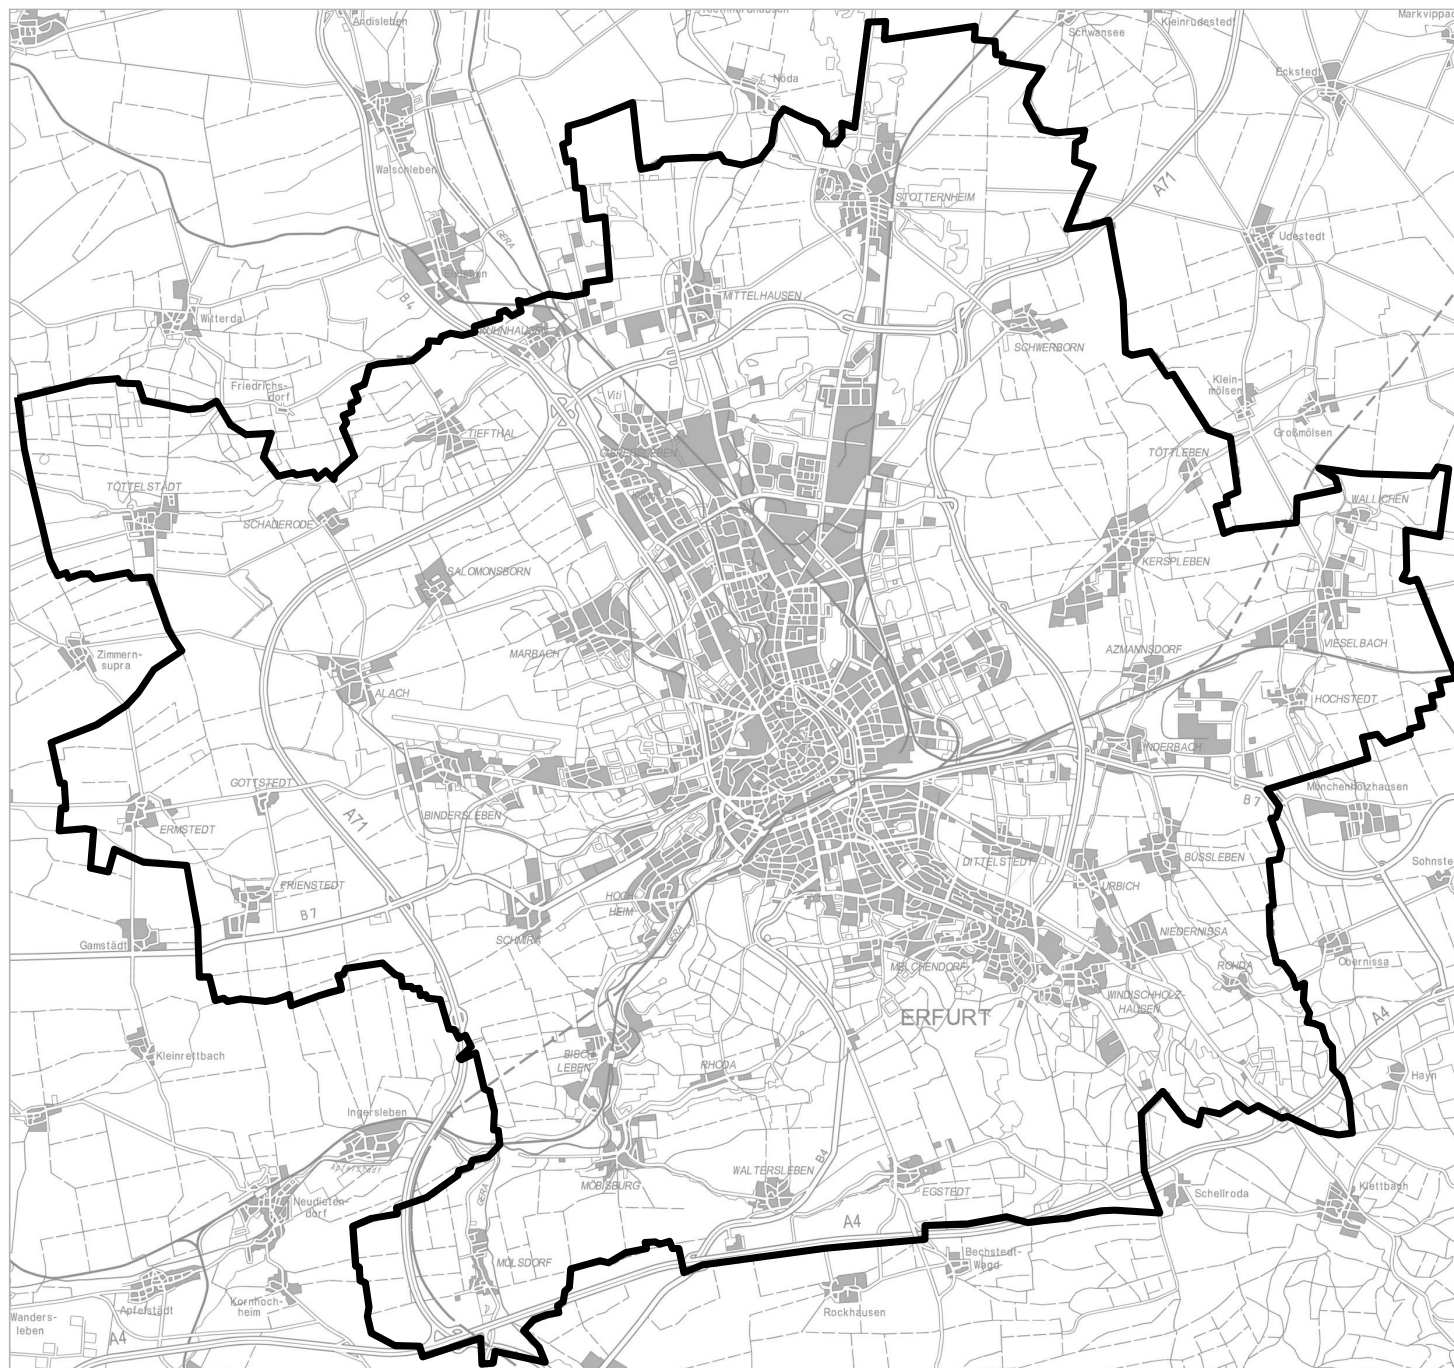

Nachdruck oder Vervielfältigung verboten

Kartengrundlage:
Amt für Stadtentwicklung und Stadtplanung
Dezernat für Stadtentwicklung, Bau, Verkehr und Liegenschaften
Amt für Stadtentwicklung und Stadtplanung

Maßstab: 1:80.000 Datum: 24.03.2017