




Schnittansicht A-A' M 1/25

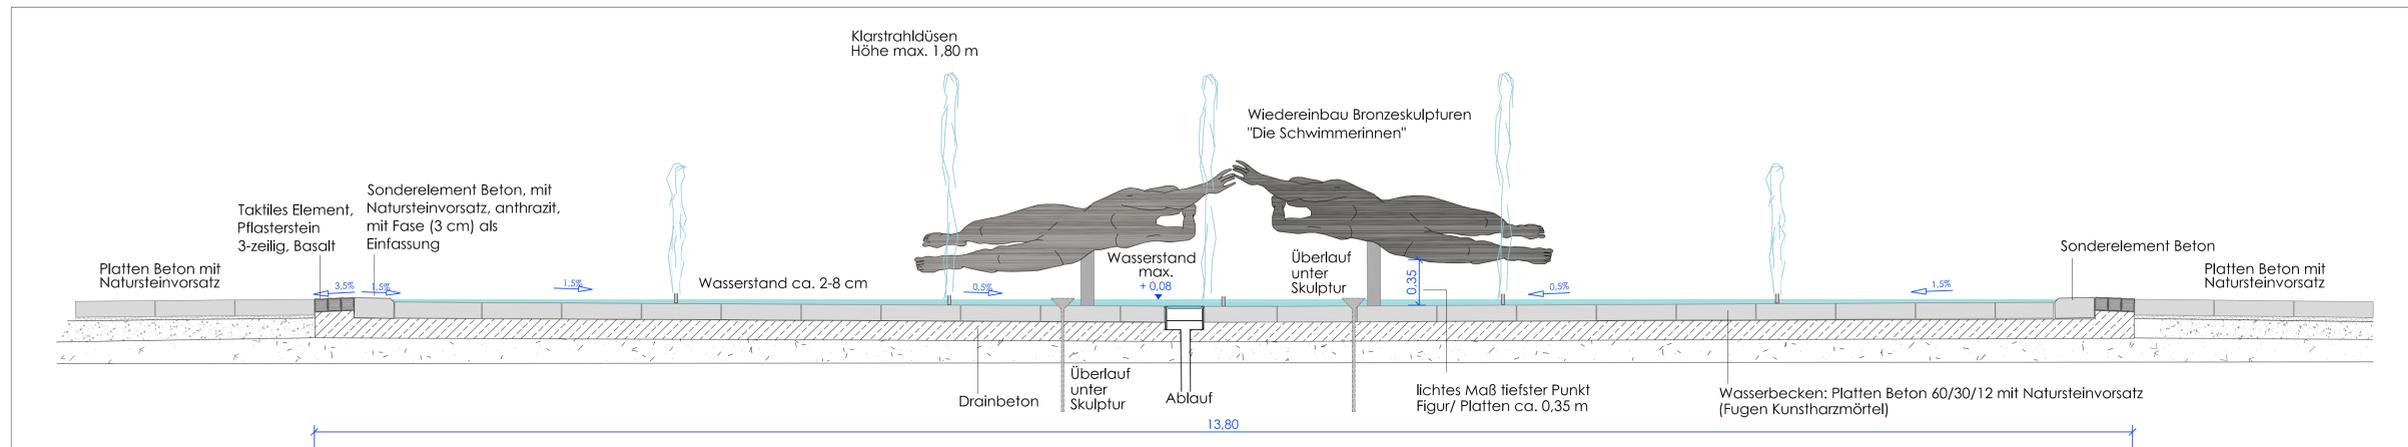

Detail Einfassung Sonderelement M1/10

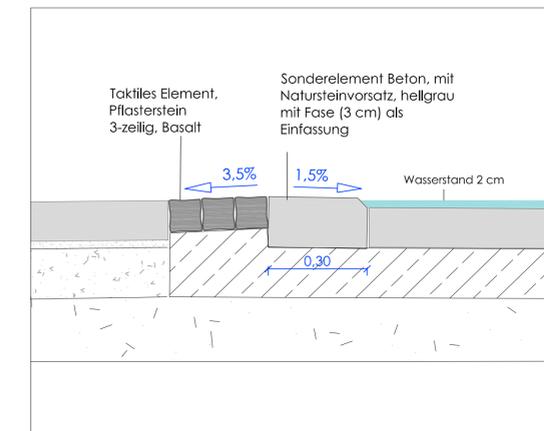

Aufsicht M 1/25

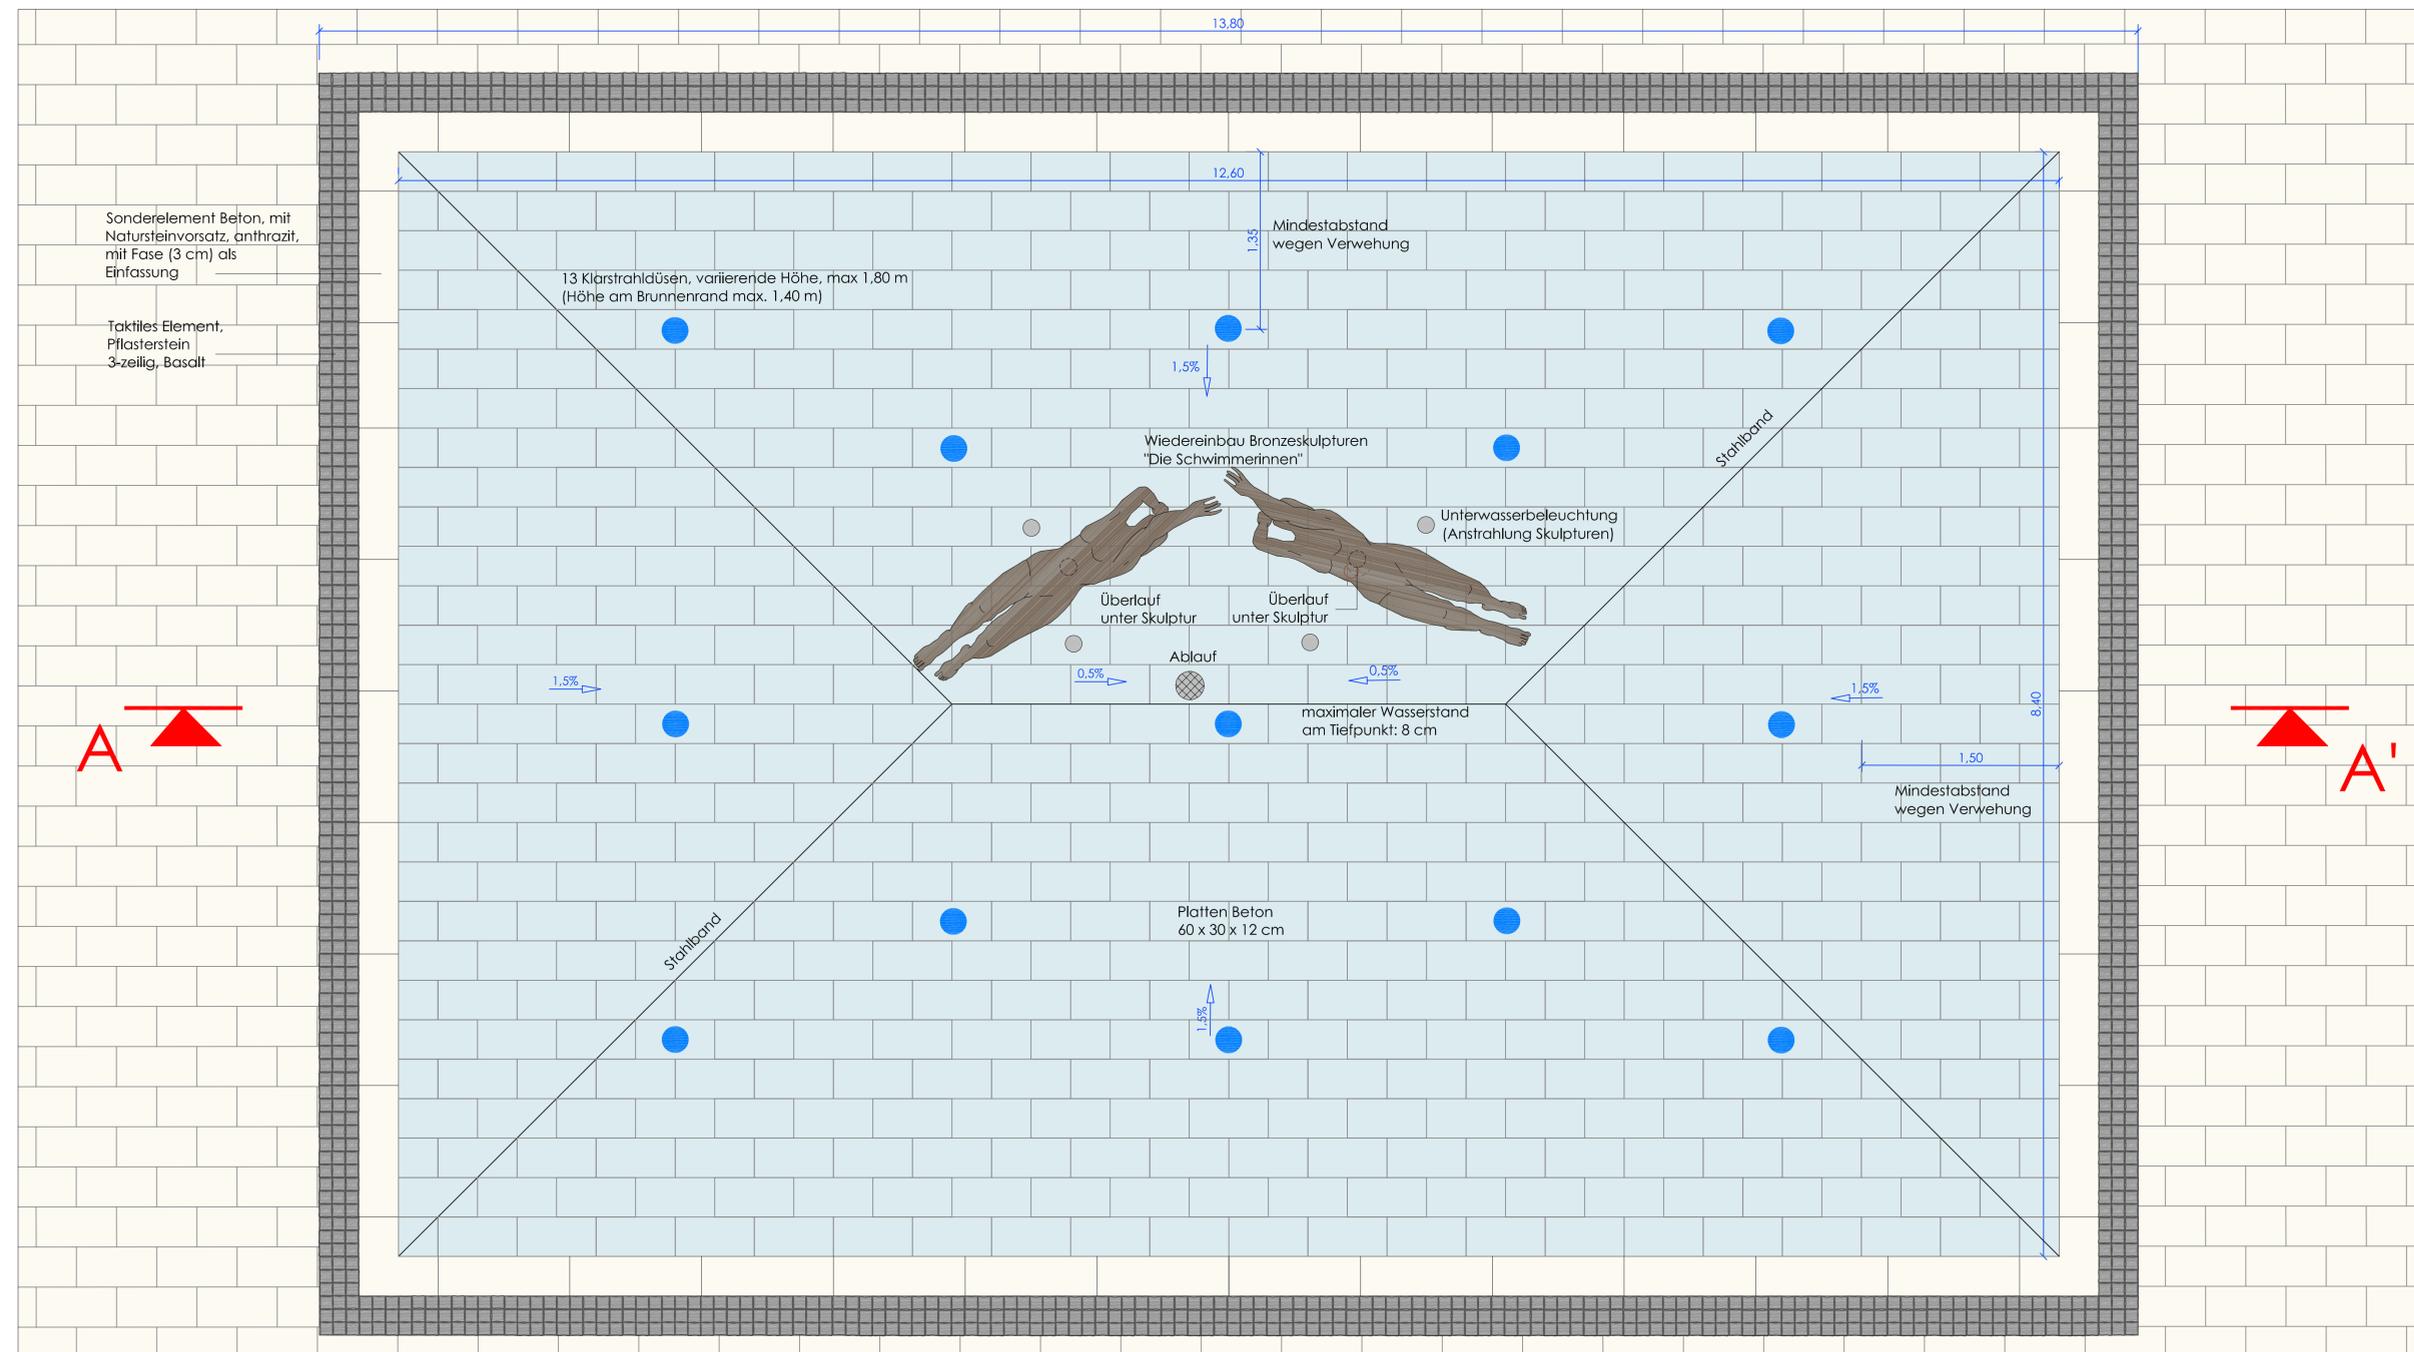

Entwurfsplanung

	Datum	Zeichen
bearbeitet:	19.07.2017	
gezeichnet:	19.07.2017	
geprüft:	19.07.2017	
Unterschrift Entwurfsverfasser:		
Datei: 1318_EP_16.7.3_Det.-Brunnen.dwg		

Nr.	Art der Änderung	Datum	Zeichen

Erfurt
 LANDESHAUPTSTADT THÜRINGEN
 Stadtverwaltung
 Tiefbau- und Verkehrsamt
 Steinplatz 1
 99085 Erfurt TEL.: 0361/655-0

Unterlage: **16.7.3**
 Blatt-Nr.:

Maßnahmenbezeichnung: **Komplexobjekt Berliner Platz**
 Unterlagenbezeichnung: **Detail Brunnen**

TVA-Objekt-Nr.: 66-1318 Projekt-Nr.:
 aufgestellt und geprüft: bestätigt:

Erfurt, den Erfurt, den

Tiefbau- und Verkehrsamt
 Abteilung Bau prüfende Stelle /
 Fachabteilung / Fachamt