




Pergola, Frontansicht, M 1:50

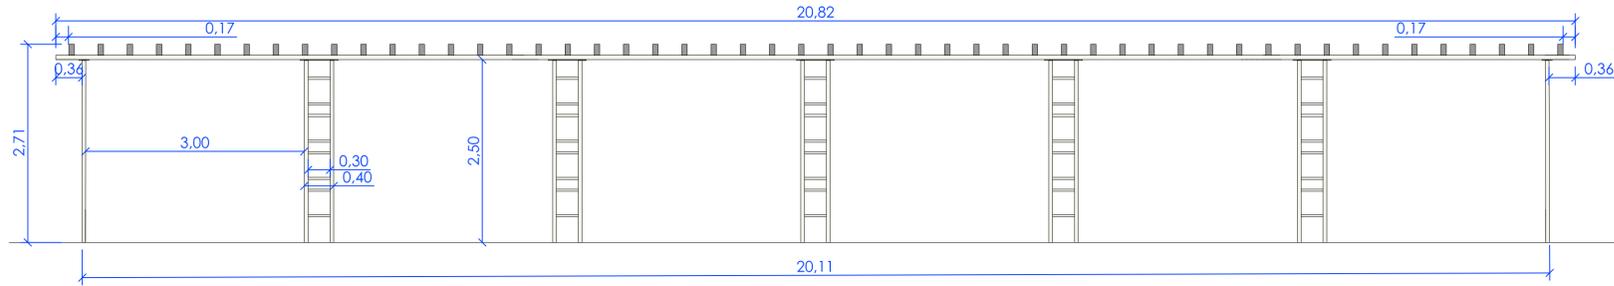


Pergola, Draufsicht, M 1:50

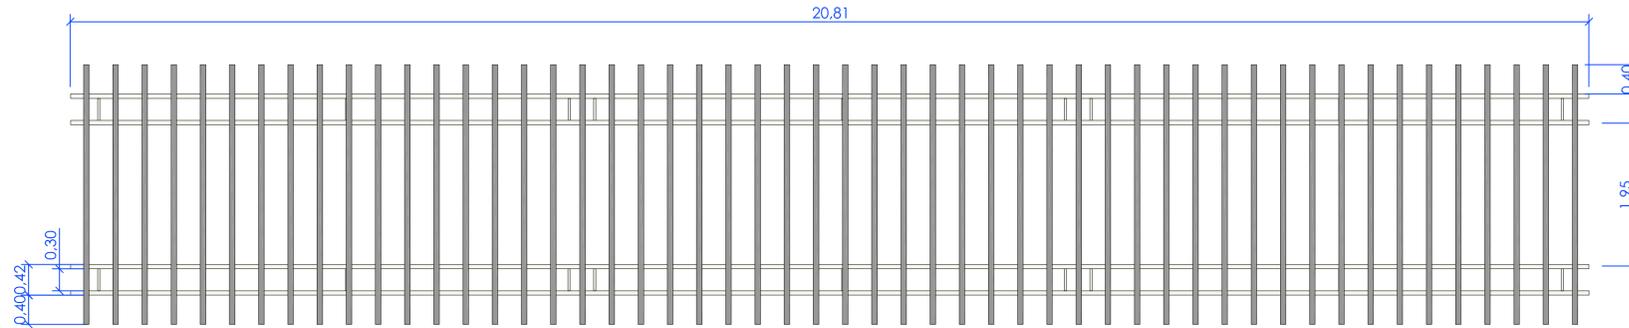


Pergolenelement Mitte, Frontansicht, M 1:25

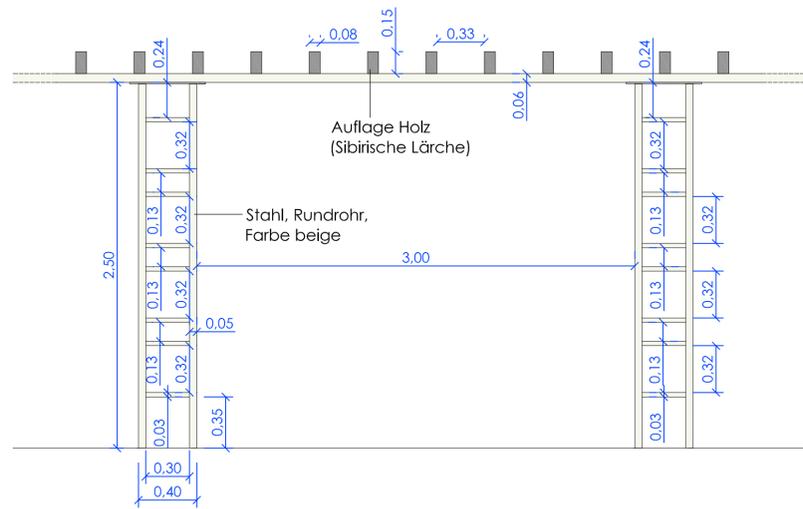


Pergolenelement Seitenabschluss, Frontansicht, M 1:25

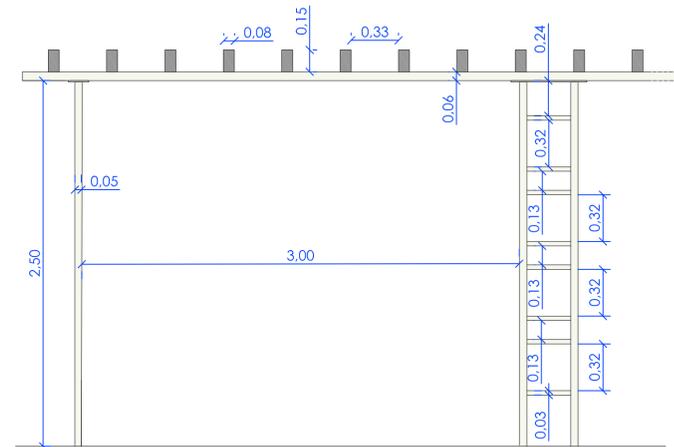

Pergolenelement Mitte, Schnitt, M 1:25

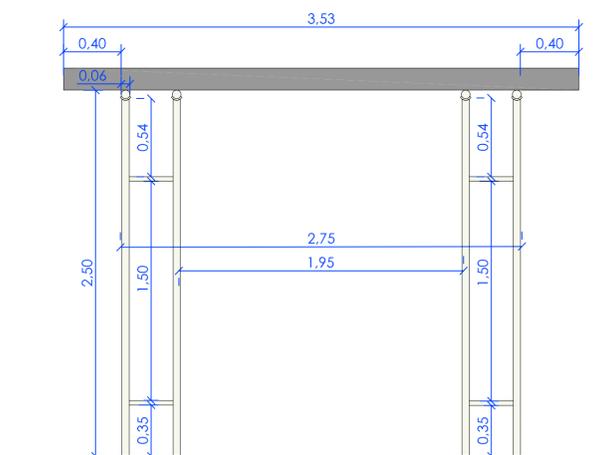

Pergolenelement Seitenabschluss, Schnitt, M 1:25

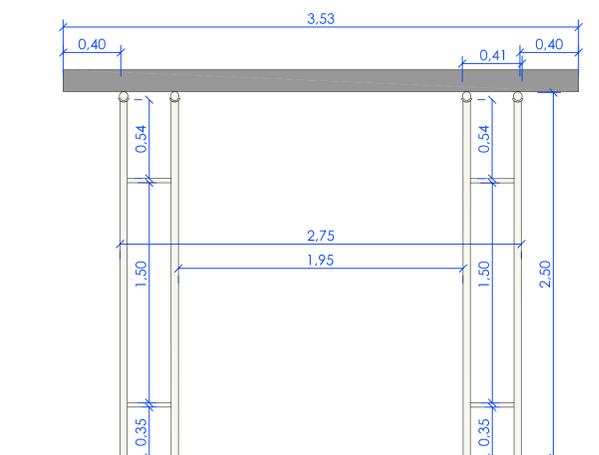

Entwurfsplanung

	Datum	Zeichen
bearbeitet:	19.07.2017	
gezeichnet:	19.07.2017	
geprüft:	19.07.2017	
Unterschrift Entwurfsverfasser:		
Datei: 1318_EP_16.7.2_Det.-Pergola.dwg		

Nr.	Art der Änderung	Datum	Zeichen

Auftraggeber: Erfurt LANDESHAUPTSTADT THÜRINGEN Stadtwirtschaft Tiefbau- und Verkehrsamt Steinplatz 1 99085 Erfurt TEL.: 0361/655-0		Unterlage: 16.7.2 Blatt-Nr.:	
Maßnahmebezeichnung: Komplexobjekt Berliner Platz		Unterlagenbezeichnung: Detail Pergola	
TVA-Objekt-Nr.: 66-1318	Projekt-Nr.:	Maßstab: 1 : 50/25	
aufgestellt und geprüft: Erfurt, den		bestätigt: Erfurt, den	
Tiefbau- und Verkehrsamt Abteilung Bau		prüfende Stelle / Fachabteilung / Fachamt	