

Anlage 1- Straßenquerschnitte zur Drucksache 1766/17

ENTWURFSPLANUNG

Ingenieurbüro John & Stolze GmbH Beratende Ingenieure Brühlerwallstraße 9, 99084 Erfurt Tel: 0361 / 779232-0 Fax: 0361 / 779232-5 Internet: www.john-stolze.de E-Mail: ib@john-stolze.de	Datum	Zeichen	
	bearbeitet:	Aug. '17	Sto.
	gezeichnet:	Aug. '17	Re.
	geprüft:	Aug. '17	

Nr.	Art der Änderung	Datum	Zeichen

Erfurt
 LANDESHAUPTSTADT THÜRINGEN
 Stadtverwaltung
 Tiefbau- und Verkehrsamt
 Steinplatz 1
 99085 Erfurt TEL.: 0361/655-0

Unterlage:
 Blatt-Nr.:

Maßnahmebezeichnung: **Komplexobjekt Mönchsgasse / St.-Ulrichs-Gasse, Alach**

Unterlagenbezeichnung: **Straßenquerschnitte**

TVA-Objekt-Nr.: 66-1053-92 Projekt-Nr.: 525-16 Maßstab: 1 : 50

aufgestellt und geprüft: Erfurt, den


bestätigt: Erfurt, den

Vorabzug


Tiefbau- und Verkehrsamt
 Abteilung Bau

prüfende Stelle /
 Fachabteilung / Fachamt

Straßenquerschnitt SQ1

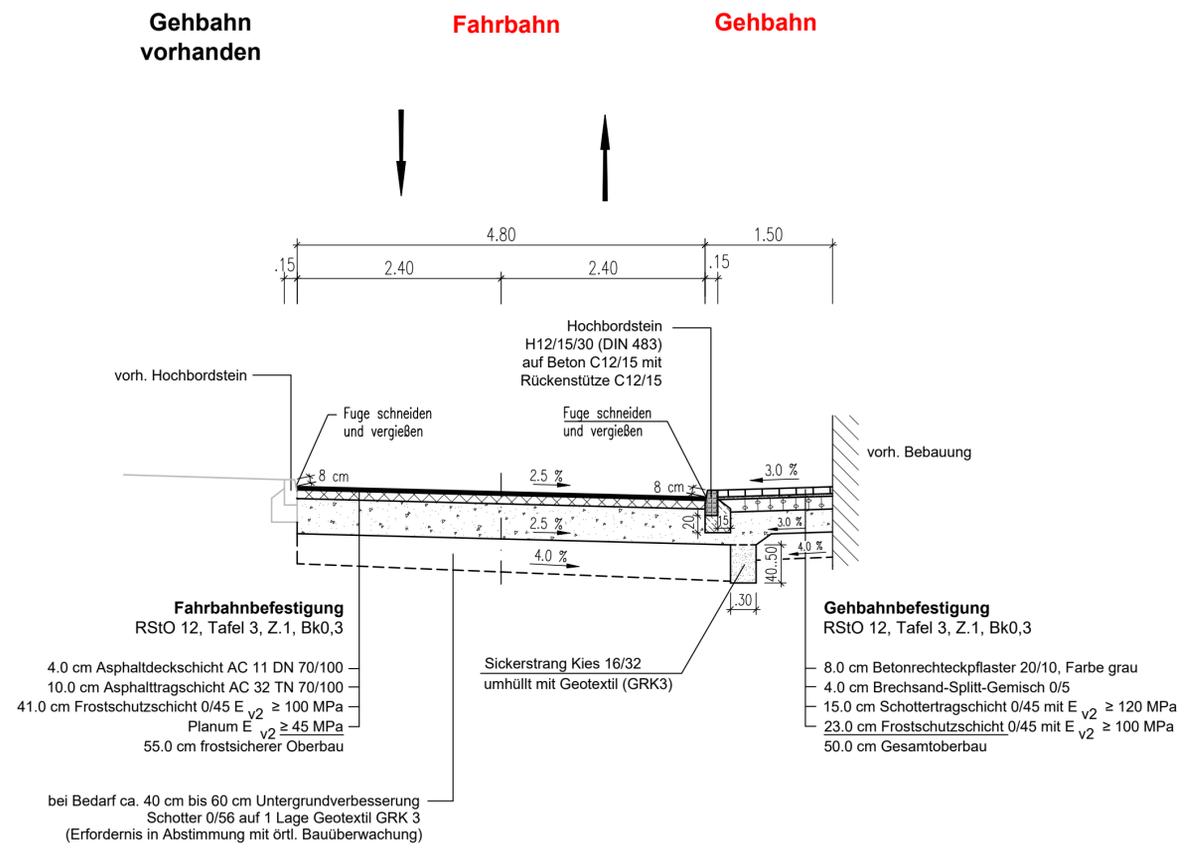

Straßenquerschnitt SQ3

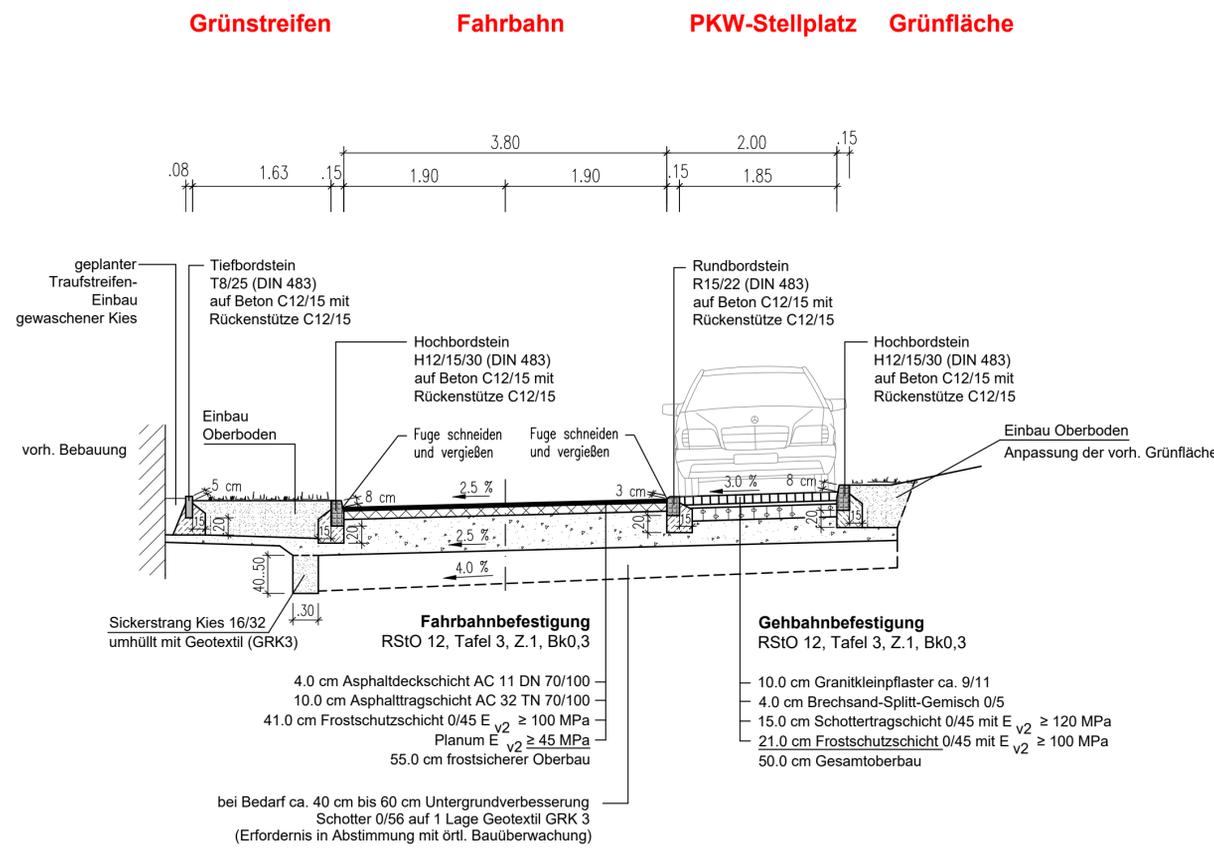

Straßenquerschnitt SQ4

