


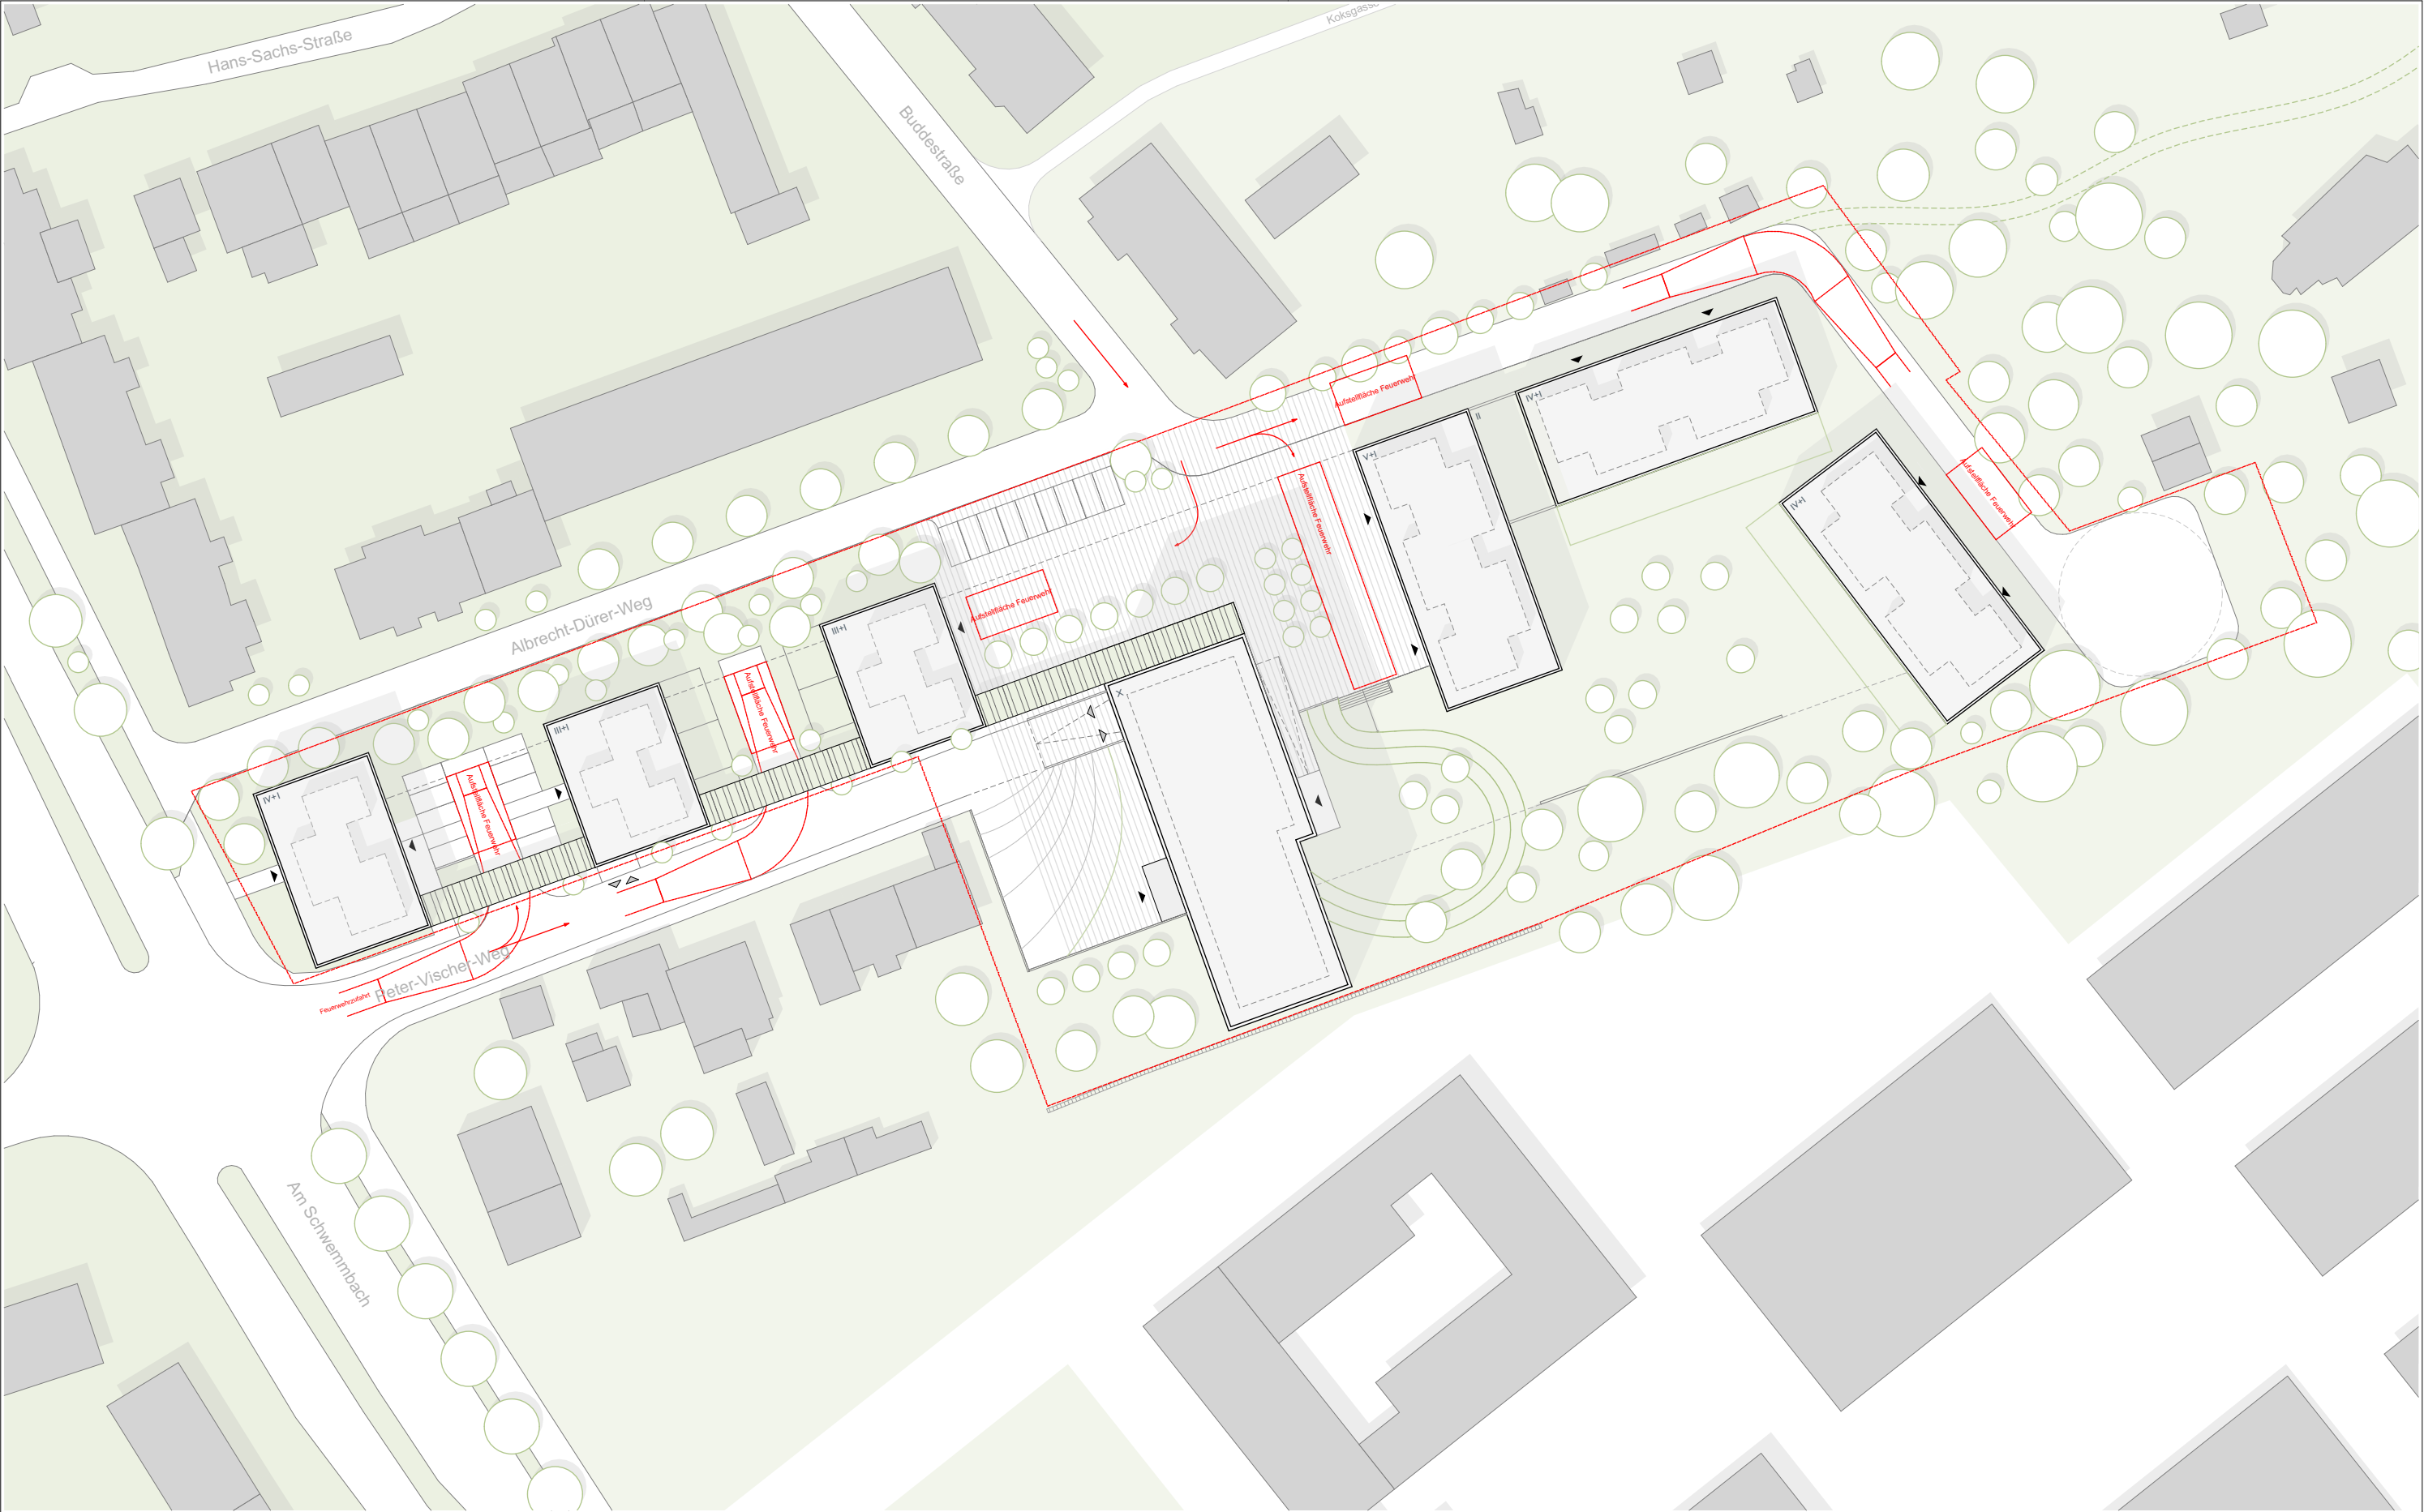


BAUVORHABEN:
Wohnquartier Peter-Vischer-Weg Erfurt

Neubau Wohnungen und Umbau des
ehem. Hauptzollamt Erfurt

Vorhaben- und Erschließungsplan

Lageplan 01

-2. Lageplan_NEU			
Maßstab	Blattgröße	Datum	Planersteller
1:750	420*297 A3	27.10.2017	
Dateiname: 171026_P.Vischer-Weg.pln			
Pfad: /Volumes/cad/17-002-P.-Vischer-Weg EF/02_Vorplanung/171026_P.Vischer-Weg.pln			

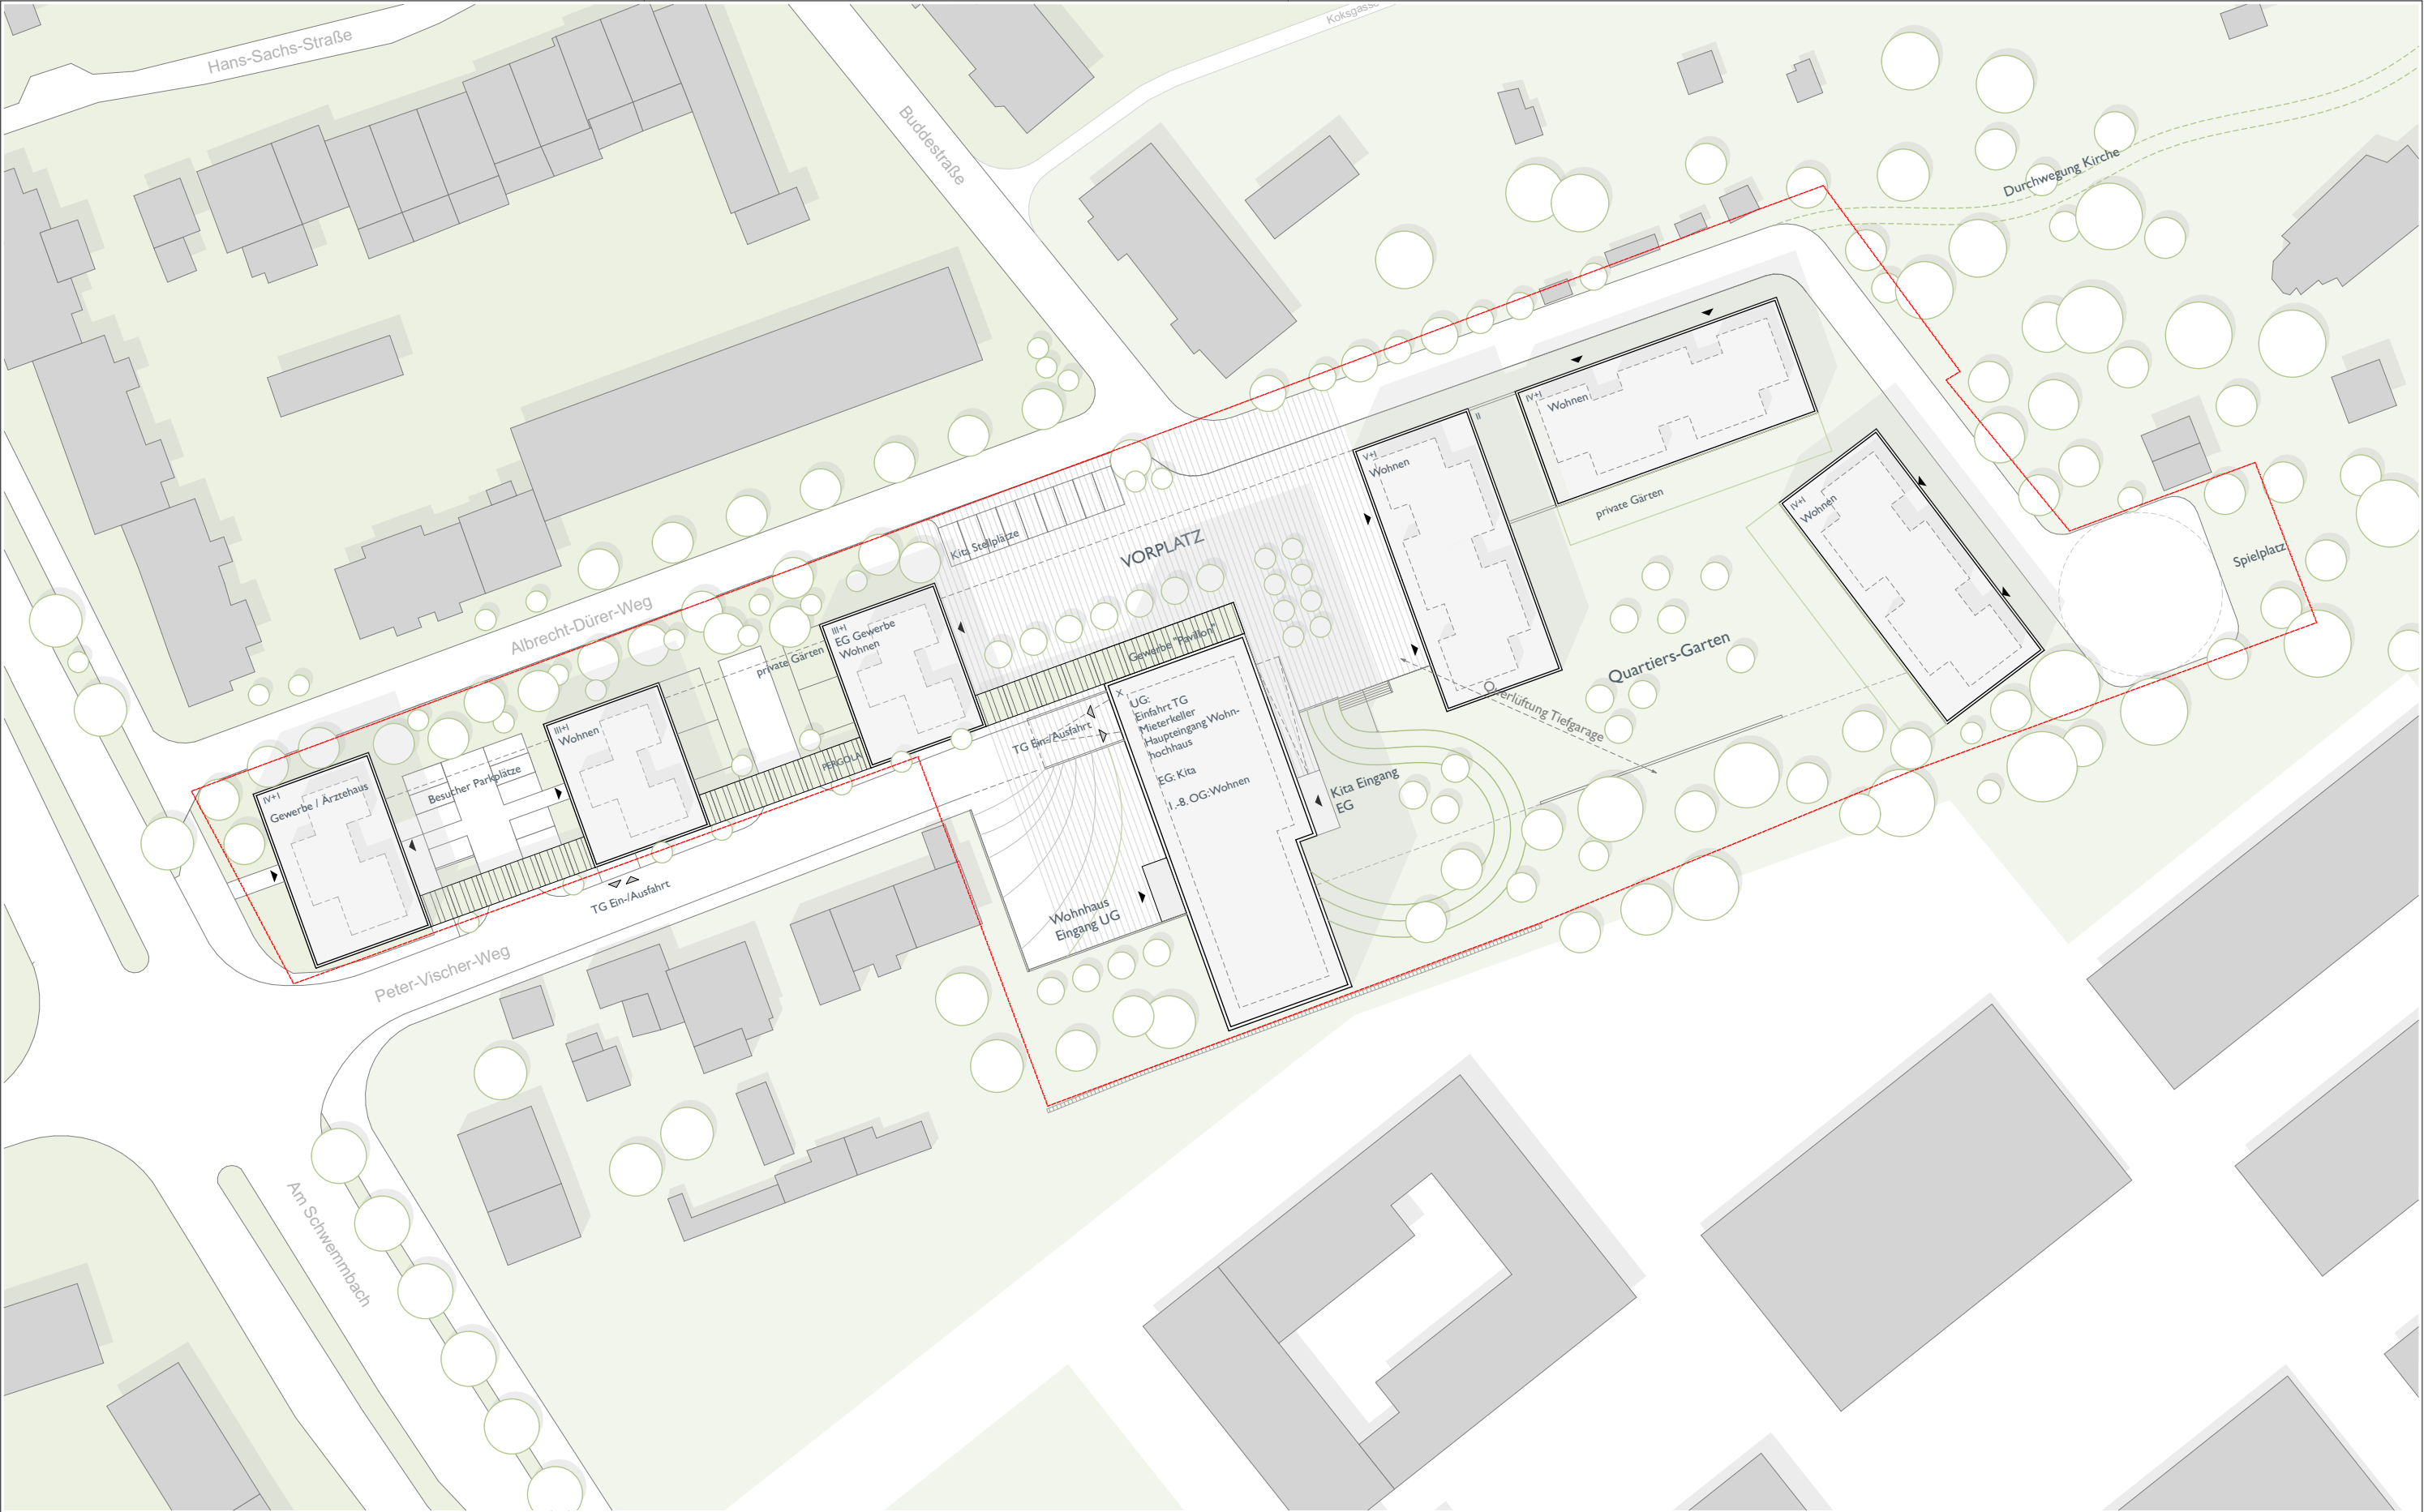

BAUVORHABEN:
Wohnquartier Peter-Vischer-Weg Erfurt

Neubau Wohnungen und Umbau des
ehem. Hauptzollamt Erfurt

Vorhaben- und Erschließungsplan

Lageplan 02

-2. Lageplan_NEU			
Maßstab	Blattgröße	Datum	Planersteller
1:750	420*297 A3	27.10.2017	
Dateiname: 171026_P.Vischer-Weg.pln			
Pfad: /Volumes/cad/17-002-P.-Vischer-Weg EF/02_Vorplanung/171026_P.Vischer-Weg.pln			