Straßenquerschnitt SQ1

Backhausgasse

gepl. Grundstückszufahrt | **Fahrbahn** | **Traufstreifen**

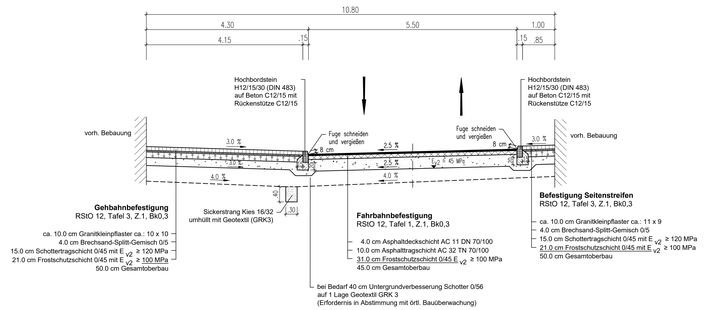

Straßenquerschnitt SQ2

Backhausgasse

Grünfläche | **Fahrbahn** | **Traufstreifen**

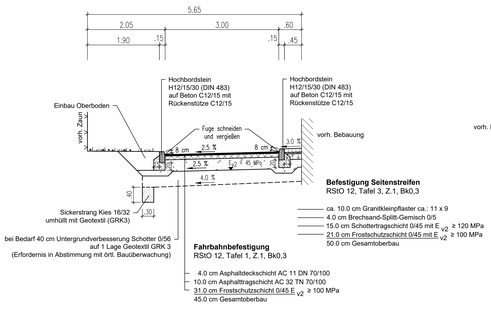

Straßenquerschnitt SQ3

Backhausgasse

Gehbahn | **Fahrbahn** | **Traufstreifen**

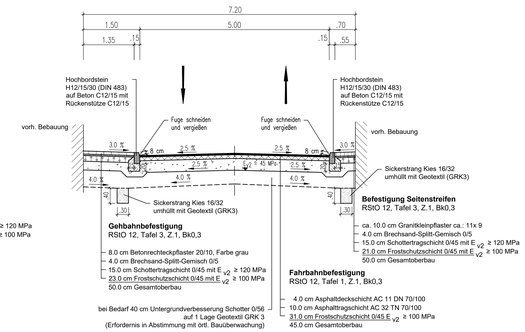

Straßenquerschnitt SQ4

Backhausgasse

Grünfläche | **Gehbahn** | **Fahrbahn** | **Gehbahn**

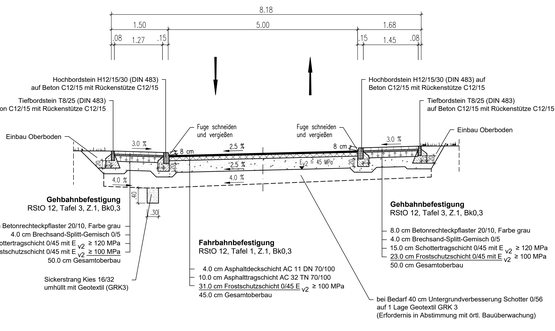

Straßenquerschnitt SQ5

Backhausgasse

Fahrbahn | **Gehbahn** | **Gehbahn**

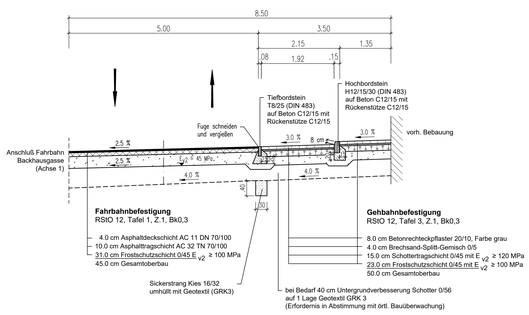

Straßenquerschnitt SQ6

Backhausgasse

Grünfläche | **Fahrbahn** | **Grünfläche**

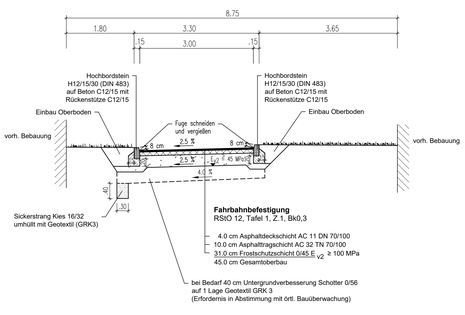

Straßenquerschnitt SQ7

Laurentiusstraße

Gehbahn | **Fahrbahn** | **Grünfläche**

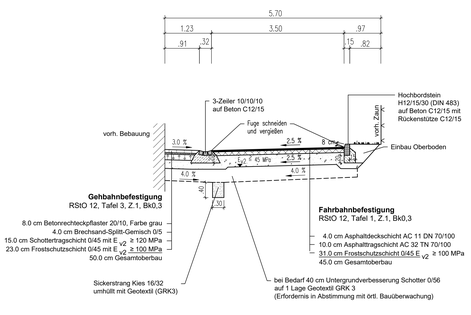

Straßenquerschnitt SQ8

Laurentiusstraße

Gehbahn | **Fahrbahn** | **Grundstücks-zufahrten**

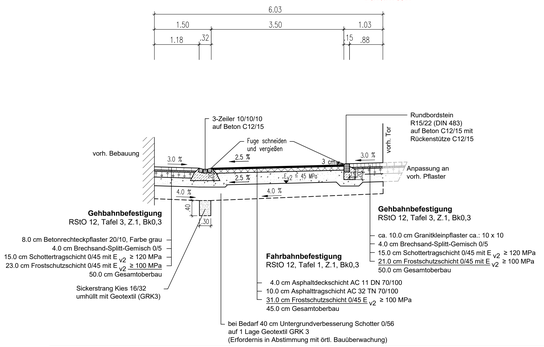

Straßenquerschnitt SQ9

Laurentiusstraße

Grünfläche | **Fahrbahn** | **Gehbahn**

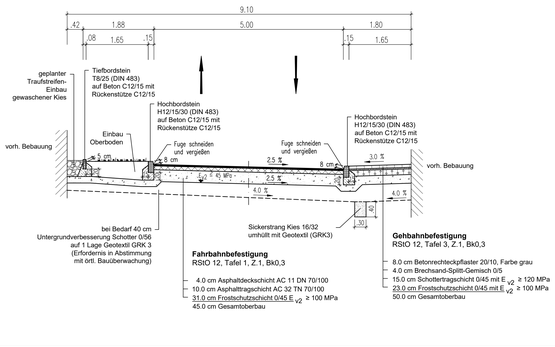

Straßenquerschnitt SQ10

Laurentiusstraße

Grundstücks-zufahrt | **Fahrbahn** | **Grundstücks-zufahrt**

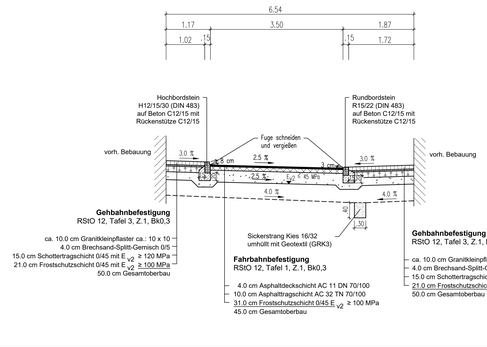

DS 0893/17 - Anlage 2

Höhenangaben in m ü. NHN, Lagebezug PD83

Kartengrundlage: Amt für Geoinformation und Bodenordnung / Registrier-Nr. 62/01/789/2016

ENTWURFSPLANUNG

Ingenieurbüro John & Stolze GmbH
Beratende Ingenieure
Brühlervorstadt 9, 99084 Erfurt
Tel: 0361 / 779232-0
Fax: 0361 / 779232-5
Internet: www.john-stolze.de
E-Mail: ibj@john-stolze.de

	Datum	Zeichen
bearbeitet:	**Sep.'17**	**Sto.**
gezeichnet.:	**Sep.'17**	**Re.**
geprüft:	**Sep.'17**	

Nr:	Art der Änderung	Datum	Zeichen

Erfurt
LANDESHAUPTSTADT THÜRINGEN
Stadtverwaltung
Tiefbau- und Verkehrsamt
Steinplatz 1
99085 Erfurt
TEL.: 0361/655-0

Unterlage:
Blatt-Nr.:

Maßnahmebezeichnung:
Komplexobjekt Backhausgasse / Friensted
Teilobjekt: Straßenbau

Unterlagenbezeichnung:
Straßenquerschnitte

TVA-Objekt-Nr.: 66-1158-95 | Projekt-Nr.: 406-10 | Maßstab: 1 : 50

aufgestellt und geprüft:
Erfurt, den .....
Tiefbau- und Verkehrsamt
Abteilung Bau

bestätigt:
Erfurt, den .....
prüfende Stelle / Fachabteilung / Fachamt

Vorabzug

O:\1TEMP\gT~PLANUNG_STRAßE_BACKHAUSGASSE14_0280.DWG [06.09.2017]