


Teil A : Planzeichnung

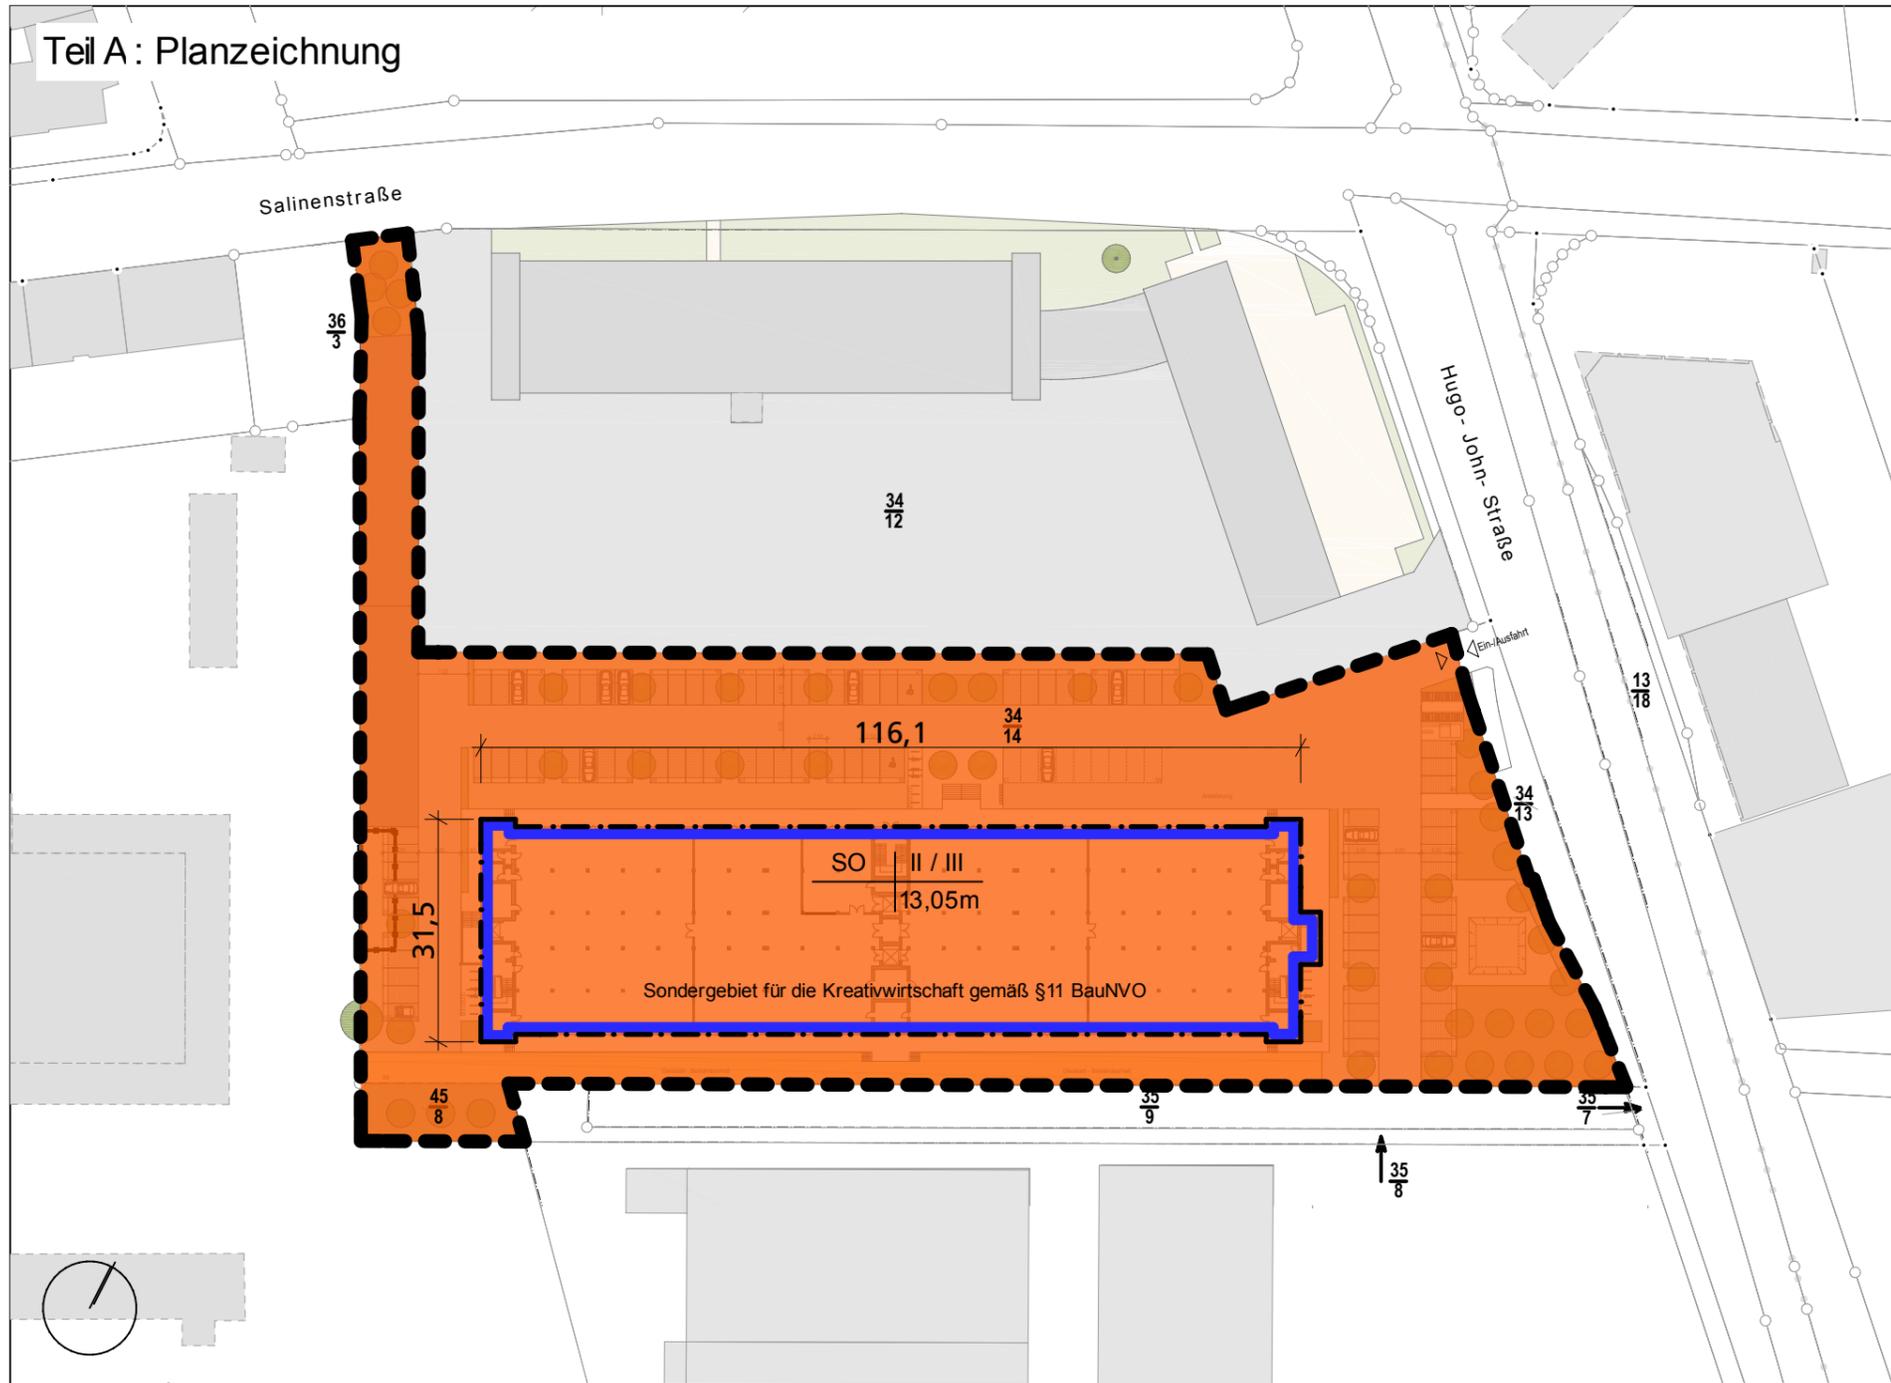

Planverfasser
Vorhabenbezogener
Bebauungsplan:

Herrschmidt- Architektur, Freier Architekt BDA
 Schlachthofstraße 82, 99085 Erfurt
 Amt für Stadtentwicklung und Stadtplanung
 Löberstraße 34, 99096 Erfurt

Vorhabenbezogener Bebauungsplan ILV 708 "Kreativ- Kontor, Hugo- John- Straße 8, Erfurt"

Vorentwurf



Planzeichenerklärung

Nutzungsschablone:

Art der baulichen Nutzung	Anzahl der Vollgeschosse	Traufhöhe über Oberkante Gelände
---------------------------	--------------------------	----------------------------------

SO Sondergebiet für die Kreativwirtschaft gemäß §11 BauNVO

13,05 Traufhöhe über Oberkante Gelände in m

Blue line Baugrenze

Black dashed line Grenze des räumlichen Geltungsbereiches

