




# Vorhabenbezogener Bebauungsplan ILV622

“Wohnquartier Ilversgehofener Platz“

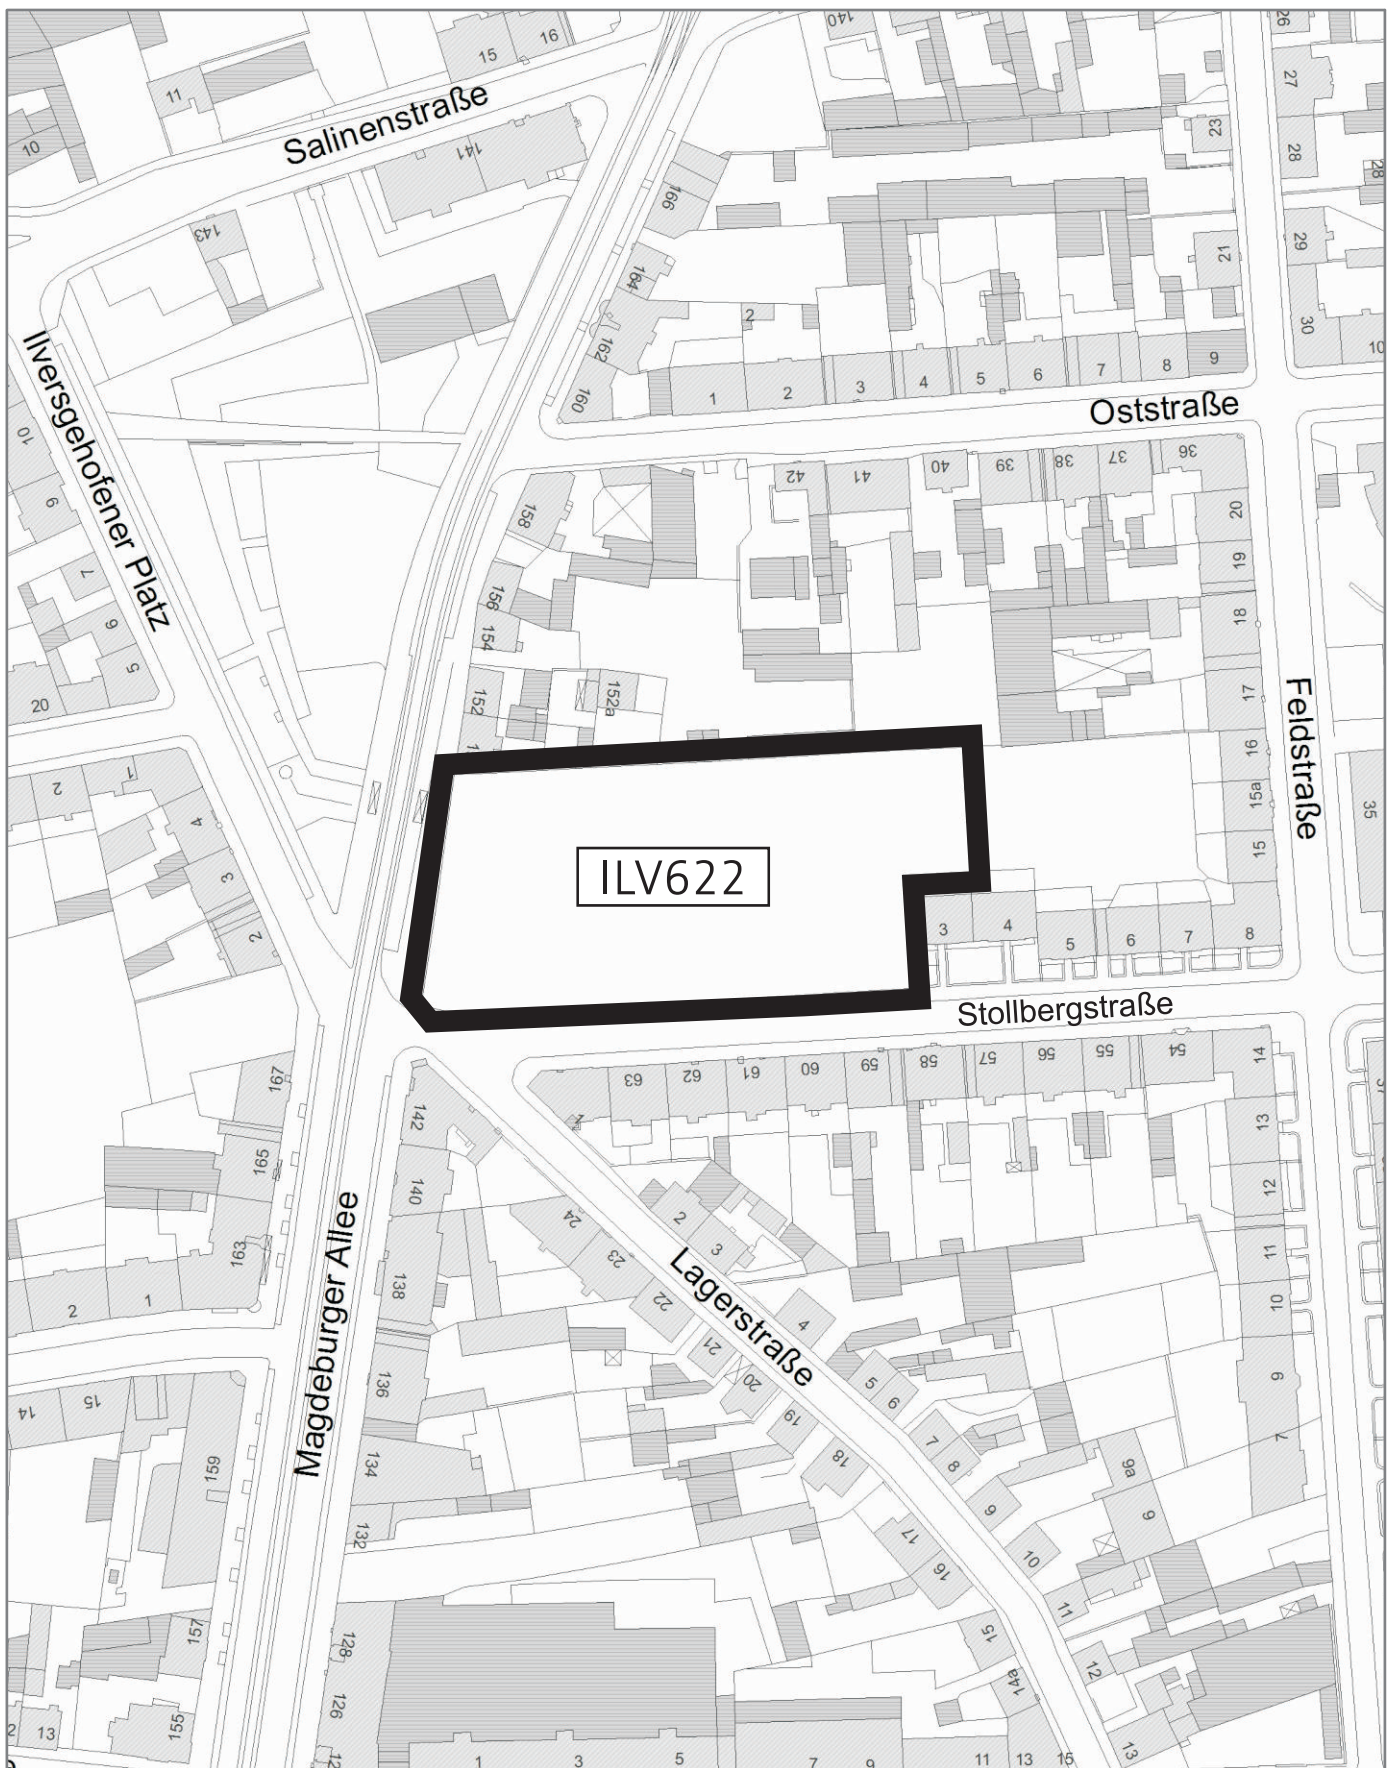

Nachdruck oder Vervielfältigung verboten

Kartengrundlage: Stadtgrundkarte / Amt für Geoinformation und Bodenordnung

Ausgabedatum: 02/2016

Übersicht Geltungsbereich - nur zur Information (nicht maßstabsgerecht)

Dezernat Stadtentwicklung, Bau, Verkehr und Liegenschaften  
Amt für Stadtentwicklung und Stadtplanung