


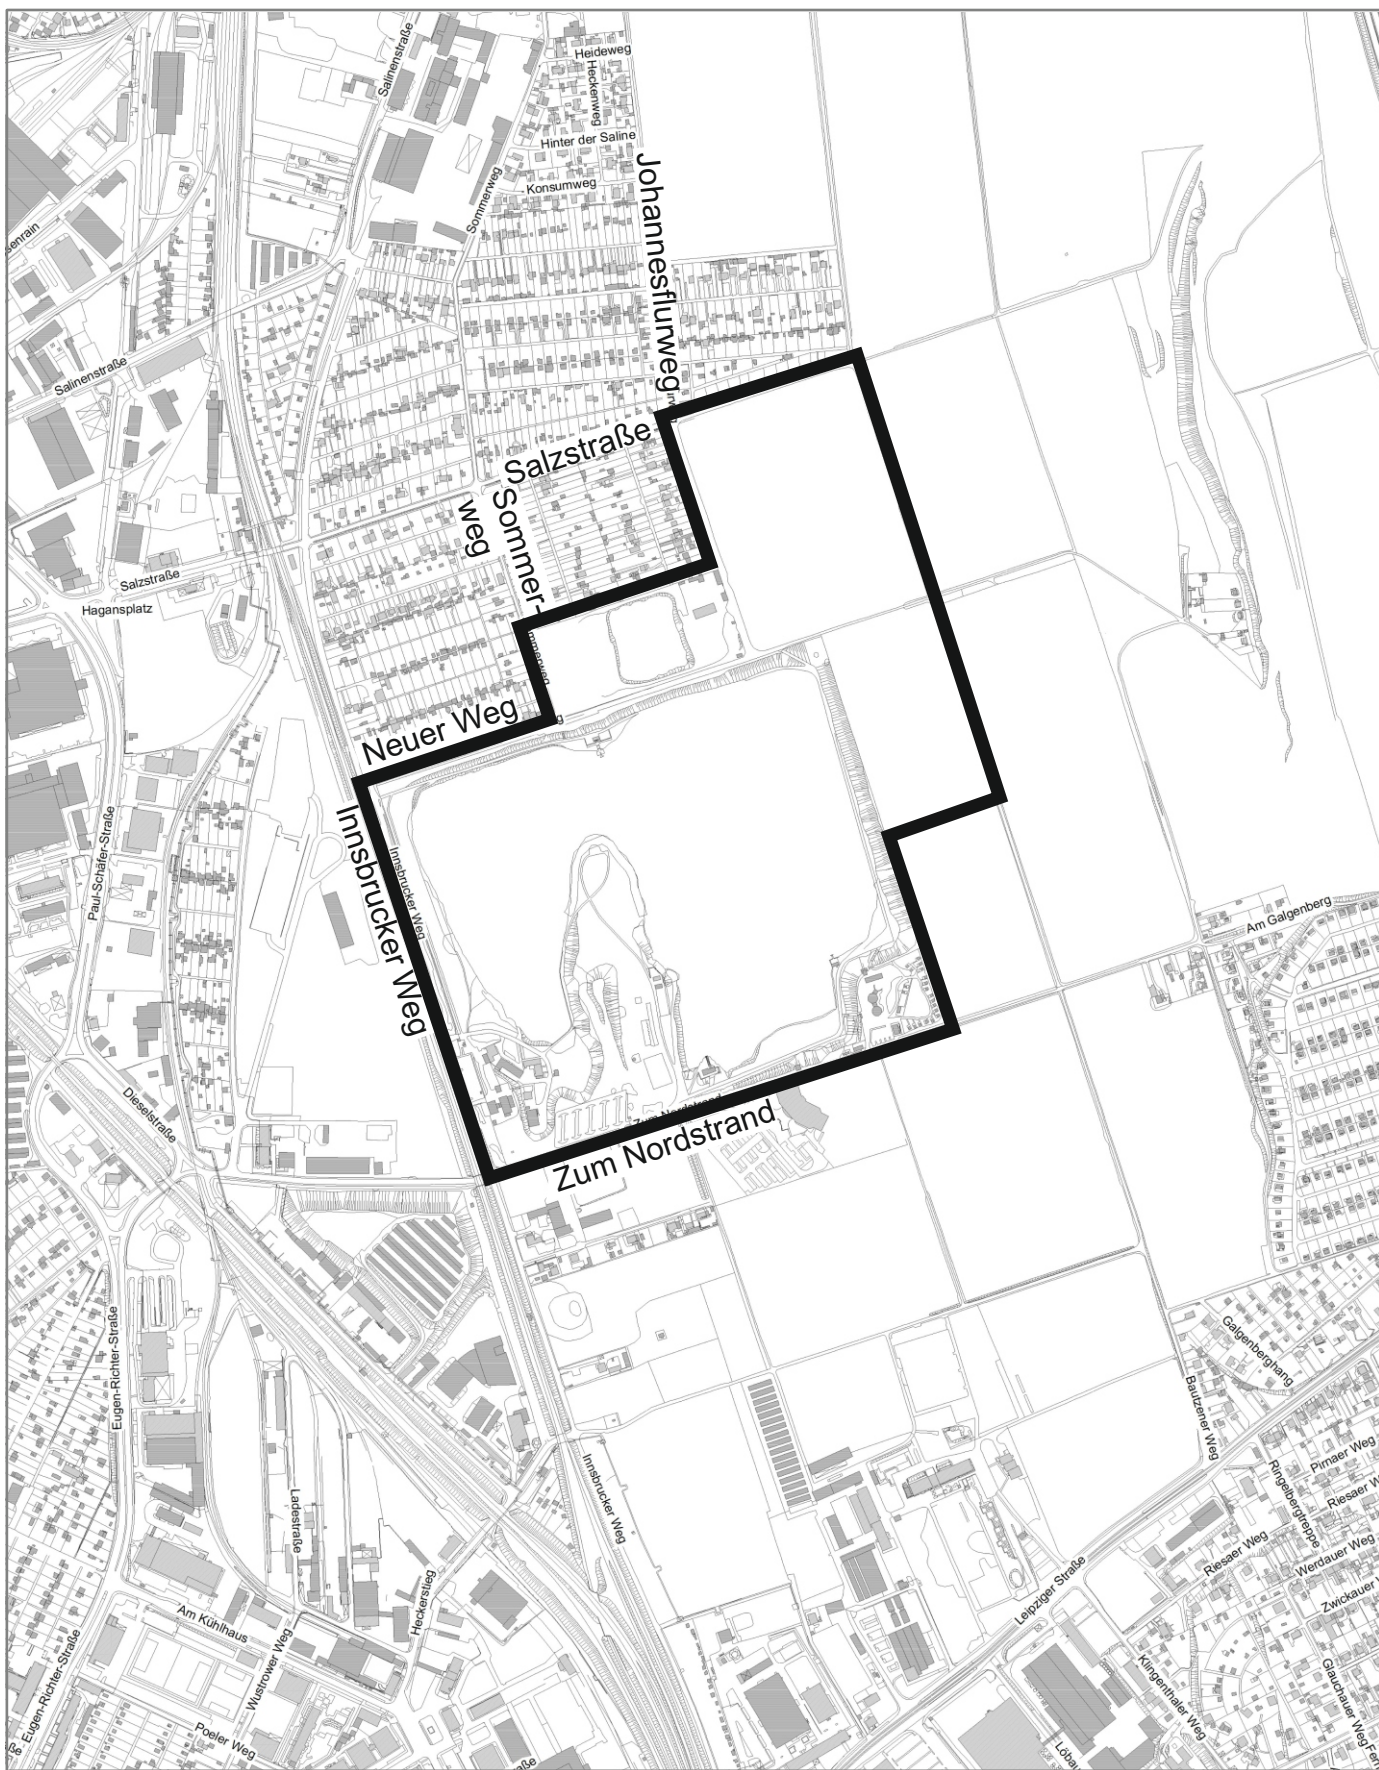

Flächennutzungsplan - Änderung Nr.15

Bereich Johannesvorstadt/ Hohenwinden

“Naherholungsgebiet Nordstrand“

Nachdruck oder Vervielfältigung verboten