


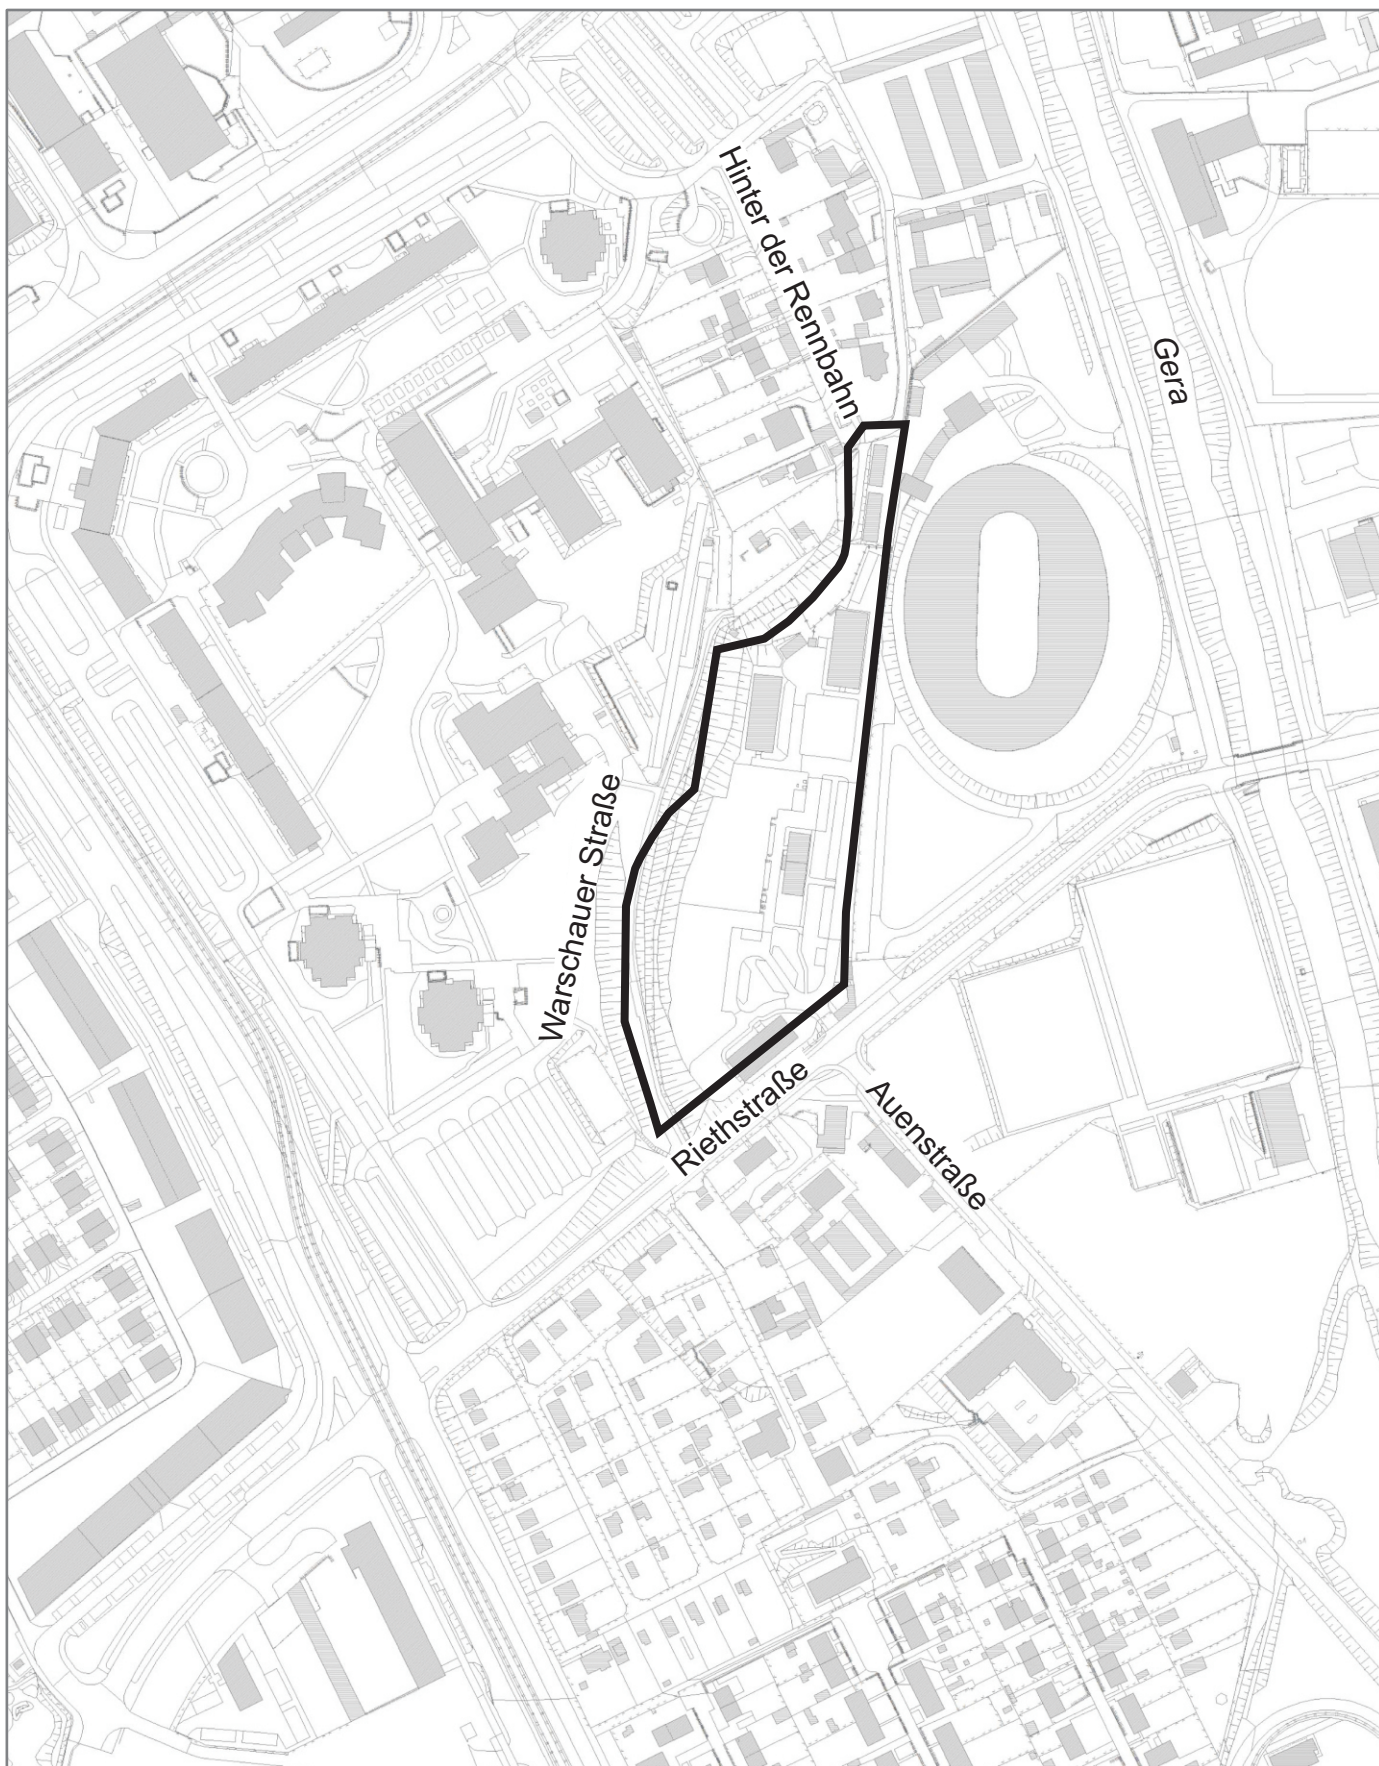

Flächennutzungsplan - Änderung Nr.32 Bereich Andreasvorstadt “Nördlich Riethstraße / östlich Warschauer Straße”