




Straßenquerschnitt SQ1
Backhausgasse

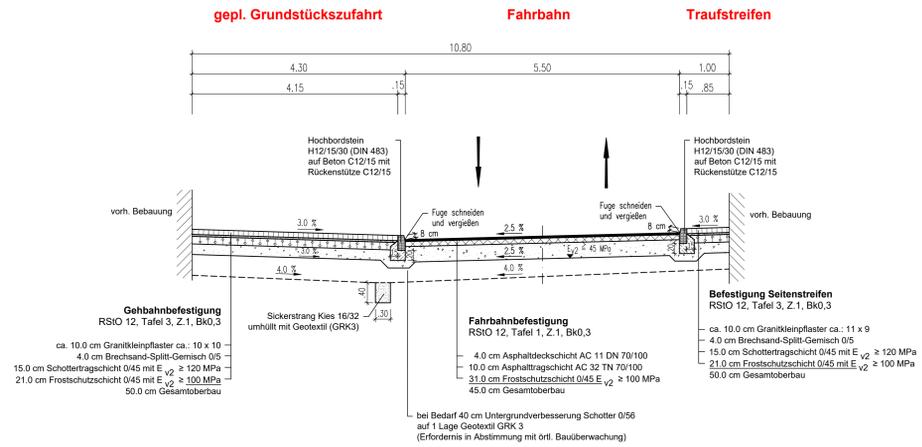


Straßenquerschnitt SQ2
Backhausgasse

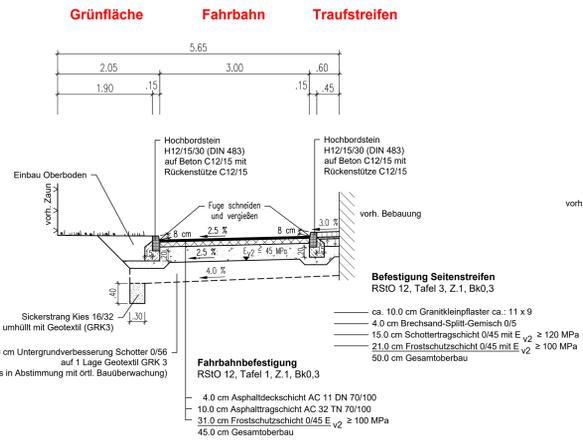


Straßenquerschnitt SQ3
Backhausgasse

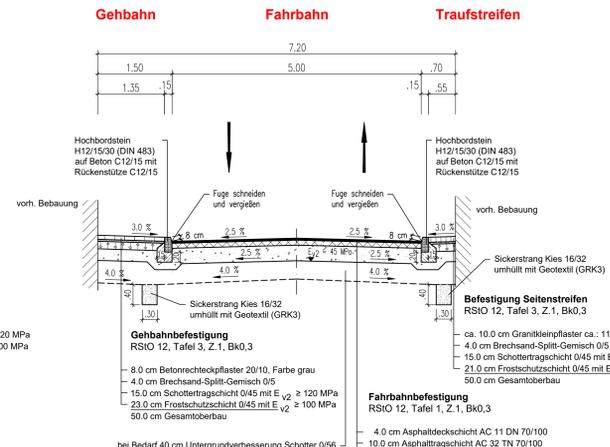


Straßenquerschnitt SQ4
Backhausgasse

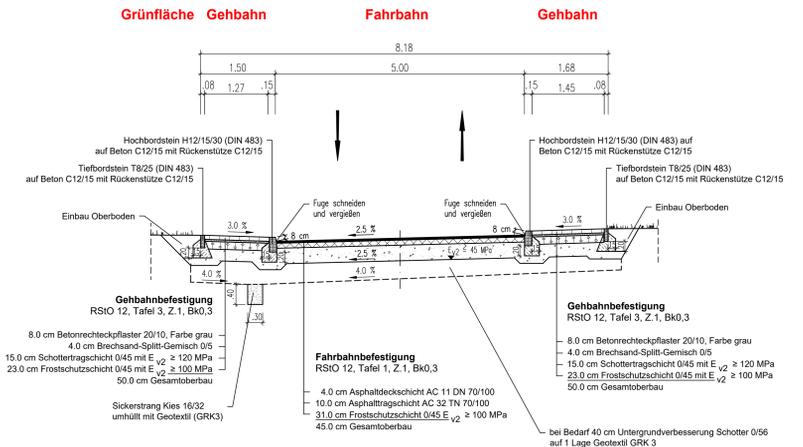


Straßenquerschnitt SQ5
Backhausgasse

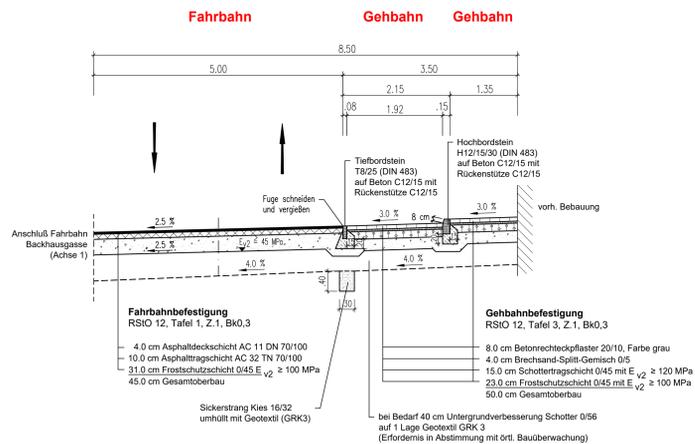


Straßenquerschnitt SQ6
Backhausgasse

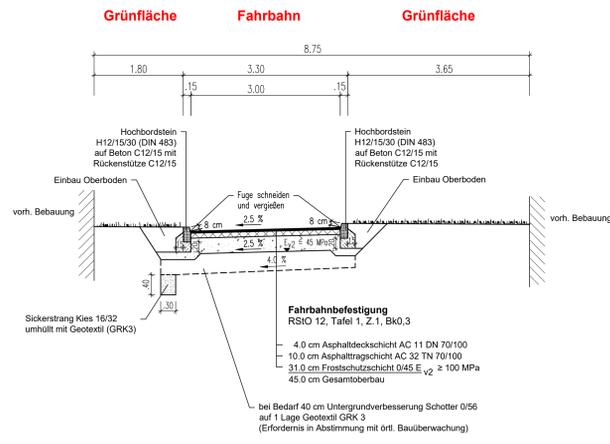


Straßenquerschnitt SQ7
Laurentiusstraße

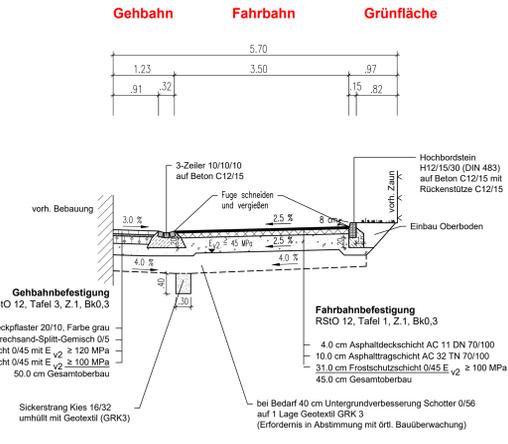


Straßenquerschnitt SQ8
Laurentiusstraße

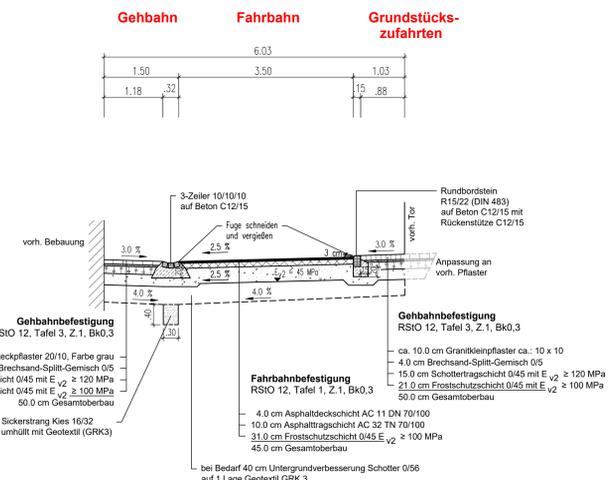

Straßenquerschnitt SQ9
Laurentiusstraße

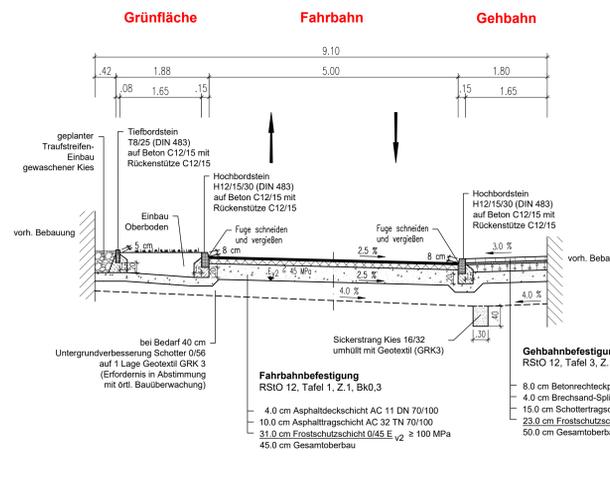

Straßenquerschnitt SQ10
Laurentiusstraße

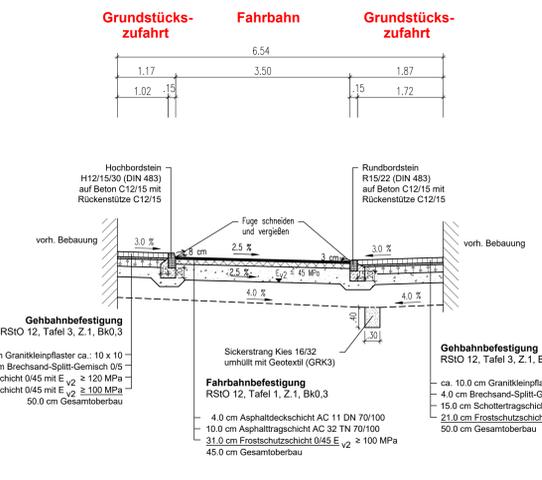

DS 0893/17 - Anlage 2

Höhenangaben in m ü. NHN, Lagebezug PD83
Kartengrundlage: Amt für Geoinformation und Bodenordnung /
Registrier-Nr. 62/01/789/2016

ENTWURFSPLANUNG

Ingenieurbüro John & Stolz GmbH Beroliner Straße 10 99084 Erfurt Tel: 0361 / 79232-0 Fax: 0361 / 79232-3 Internet: www.jstolz.de E-Mail: info@jstolz.de	bearbeitet:	Sep.'17	Sto.
	gezeichnet:	Sep.'17	Ra.
	geprüft:	Sep.'17	

Nr.	Art der Änderung	Datum	Zeichen

Erfurt
LANDSCHAFTSPLANUNG
INGENIEURBÜRO
Tiefbau- und Verkehrsamt
Steinplatz 1
99083, Erfurt
TELEFON: 0361/6565-0

Unterlagenbezeichnung:
Komplexobjekt Backhausgasse / Frienstedt Teilobjekt: Straßenaufbau

TVA-Objekt-Nr.: 66-1158-95
Projekt-Nr.: 406-10

Maßstab: 1:50

bestätigt:
Erfurt, den

prüfende Stelle / Fachbereich

Vorabzug