


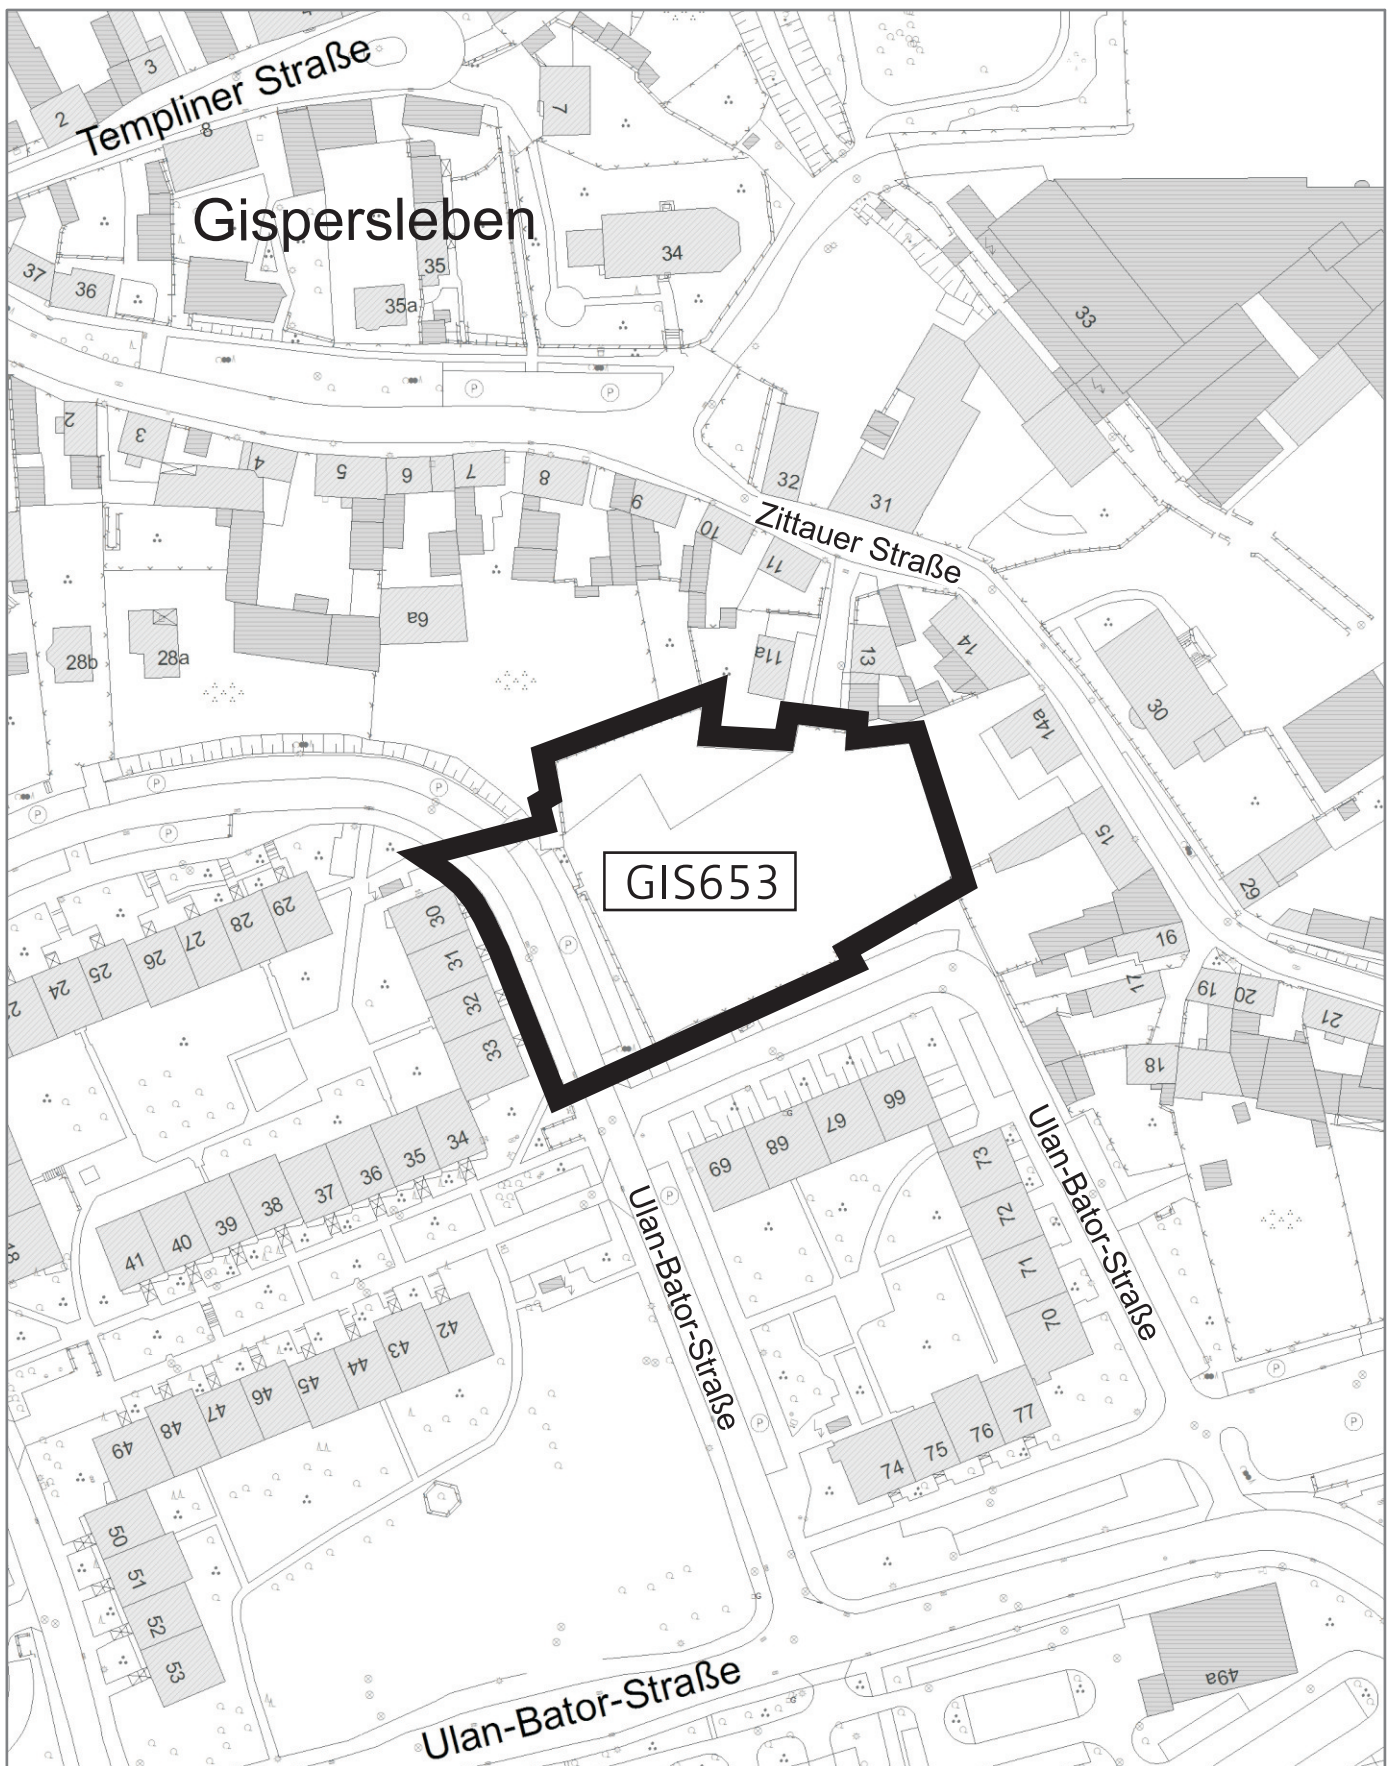

Vorhabenbezogener Bebauungsplan GIS653

“Wohnanlage am Kilianipark“