


Planzeichnung

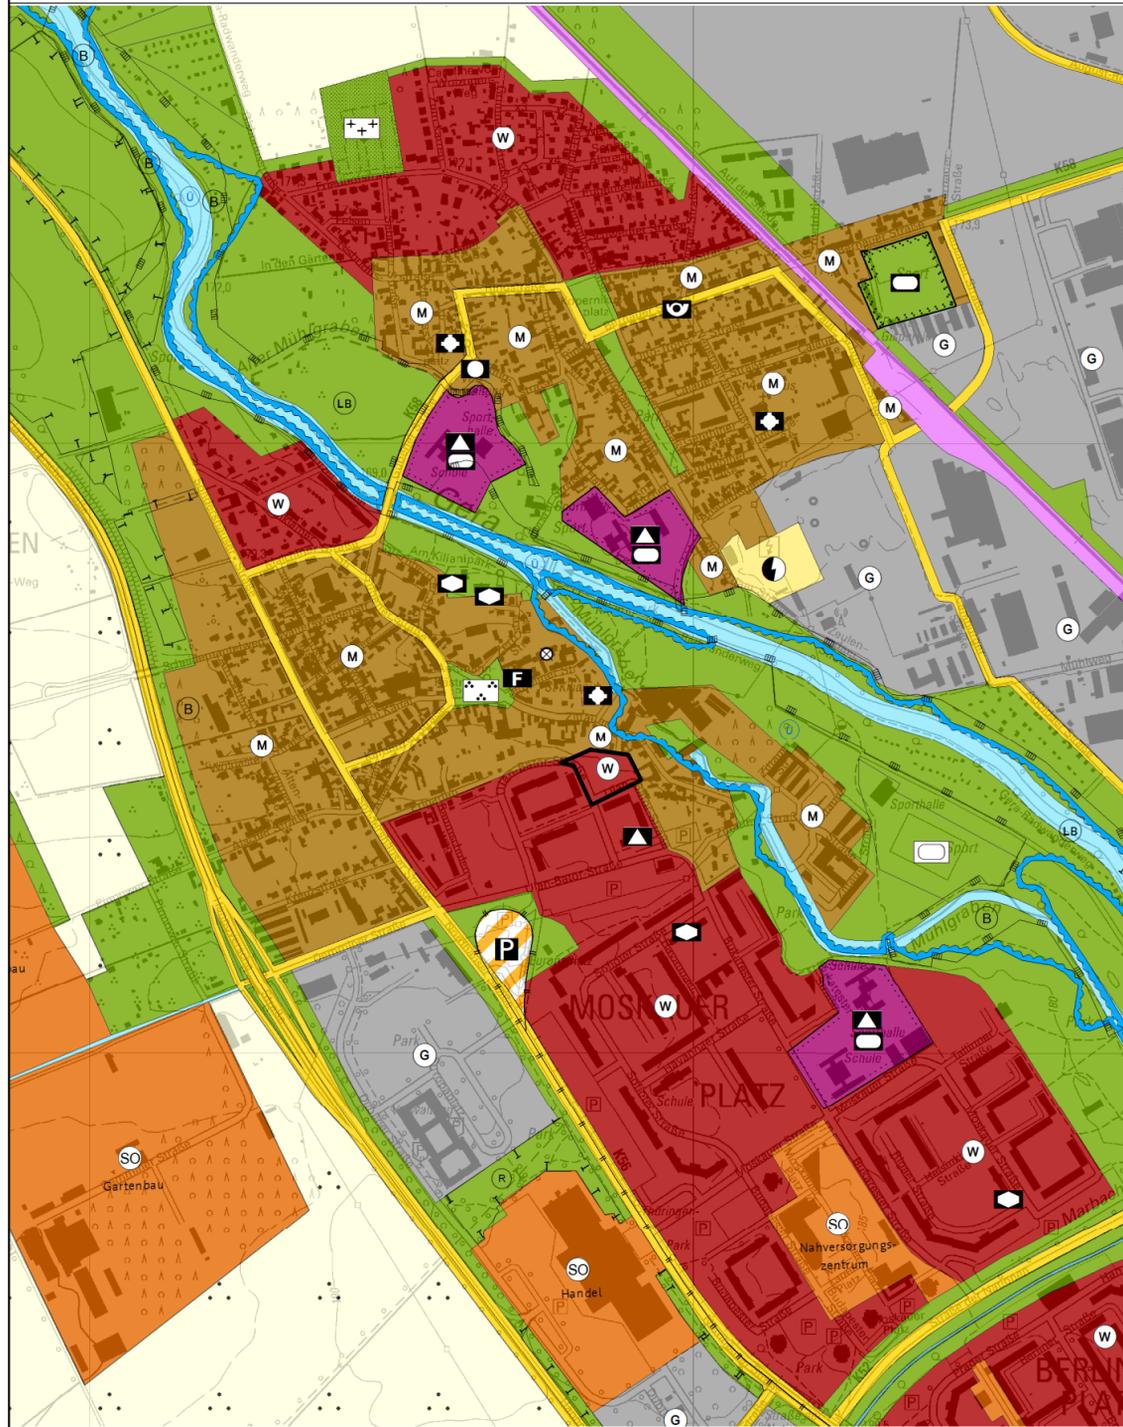

Planzeichenerklärung



Grundlage der Änderung ist der Flächennutzungsplan der Landeshauptstadt Erfurt, wirksam seit 27.05.2006, neu bekannt gemacht am 14.07.2017, einschließlich aller bis zum Stand der Erfassung vom 24.03.2017 wirksam gewordenen Änderungen und Berichtigungen. Die weiteren Nutzungsdarstellungen sind in der Planzeichenerklärung zum wirksamen Flächennutzungsplan erläutert. Dieser kann im Amt für Stadtentwicklung und Stadtplanung oder im Internet unter www.erfurt.de/ef115906 eingesehen werden.

Verfahrensvermerke

Der Stadtrat Erfurt hat am 15.12.2016 mit Beschluss Nr. 1774/16 zum Entwurf des Bebauungsplanes GIS653 „Wohnanlage am Kilianipark“ beschlossen, dass gemäß § 13a Abs. 2 Nr. 2 BauGB der Flächennutzungsplan für den Geltungsbereich des Bebauungsplanes GIS653 „Wohnanlage am Kilianipark“ im Wege der Berichtigung angepasst werden soll.

Der Stadtrat Erfurt hat am mit Beschluss Nr. 1338/17 die 13. Berichtigung des Flächennutzungsplanes gebilligt. Die 13. Berichtigung des Flächennutzungsplanes ist zusammen mit dem Bebauungsplan GIS653 „Wohnanlage am Kilianipark“ in der durch die Anpassung an den Bebauungsplan geänderten Form ortsüblich neu bekannt zu machen. Dabei ist anzugeben, wo der Plan während der Dienststunden eingesehen werden kann und über den Inhalt Auskunft gegeben wird.

Erfurt, den

Oberbürgermeister

Die Übereinstimmung des Inhalts der 13. Berichtigung des Flächennutzungsplanes mit dem Willen der Landeshauptstadt Erfurt werden bekundet.

Ausfertigung

Erfurt, den

Landeshauptstadt Erfurt
A.Bausewein
Oberbürgermeister

Die 13. Berichtigung des Flächennutzungsplanes wurde zusammen mit dem Bebauungsplan GIS653 „Wohnanlage am Kilianipark“ in der durch die Anpassung an den Bebauungsplanes geänderten Form im Amtsblatt der Landeshauptstadt Erfurt Nr. vom ortsüblich bekannt gemacht.

Erfurt, den

Oberbürgermeister

Flächennutzungsplan - Berichtigung Nr.13

Bereich Gispersleben Bebauungsplan GIS653 "Wohnanlage am Kilianipark"

