


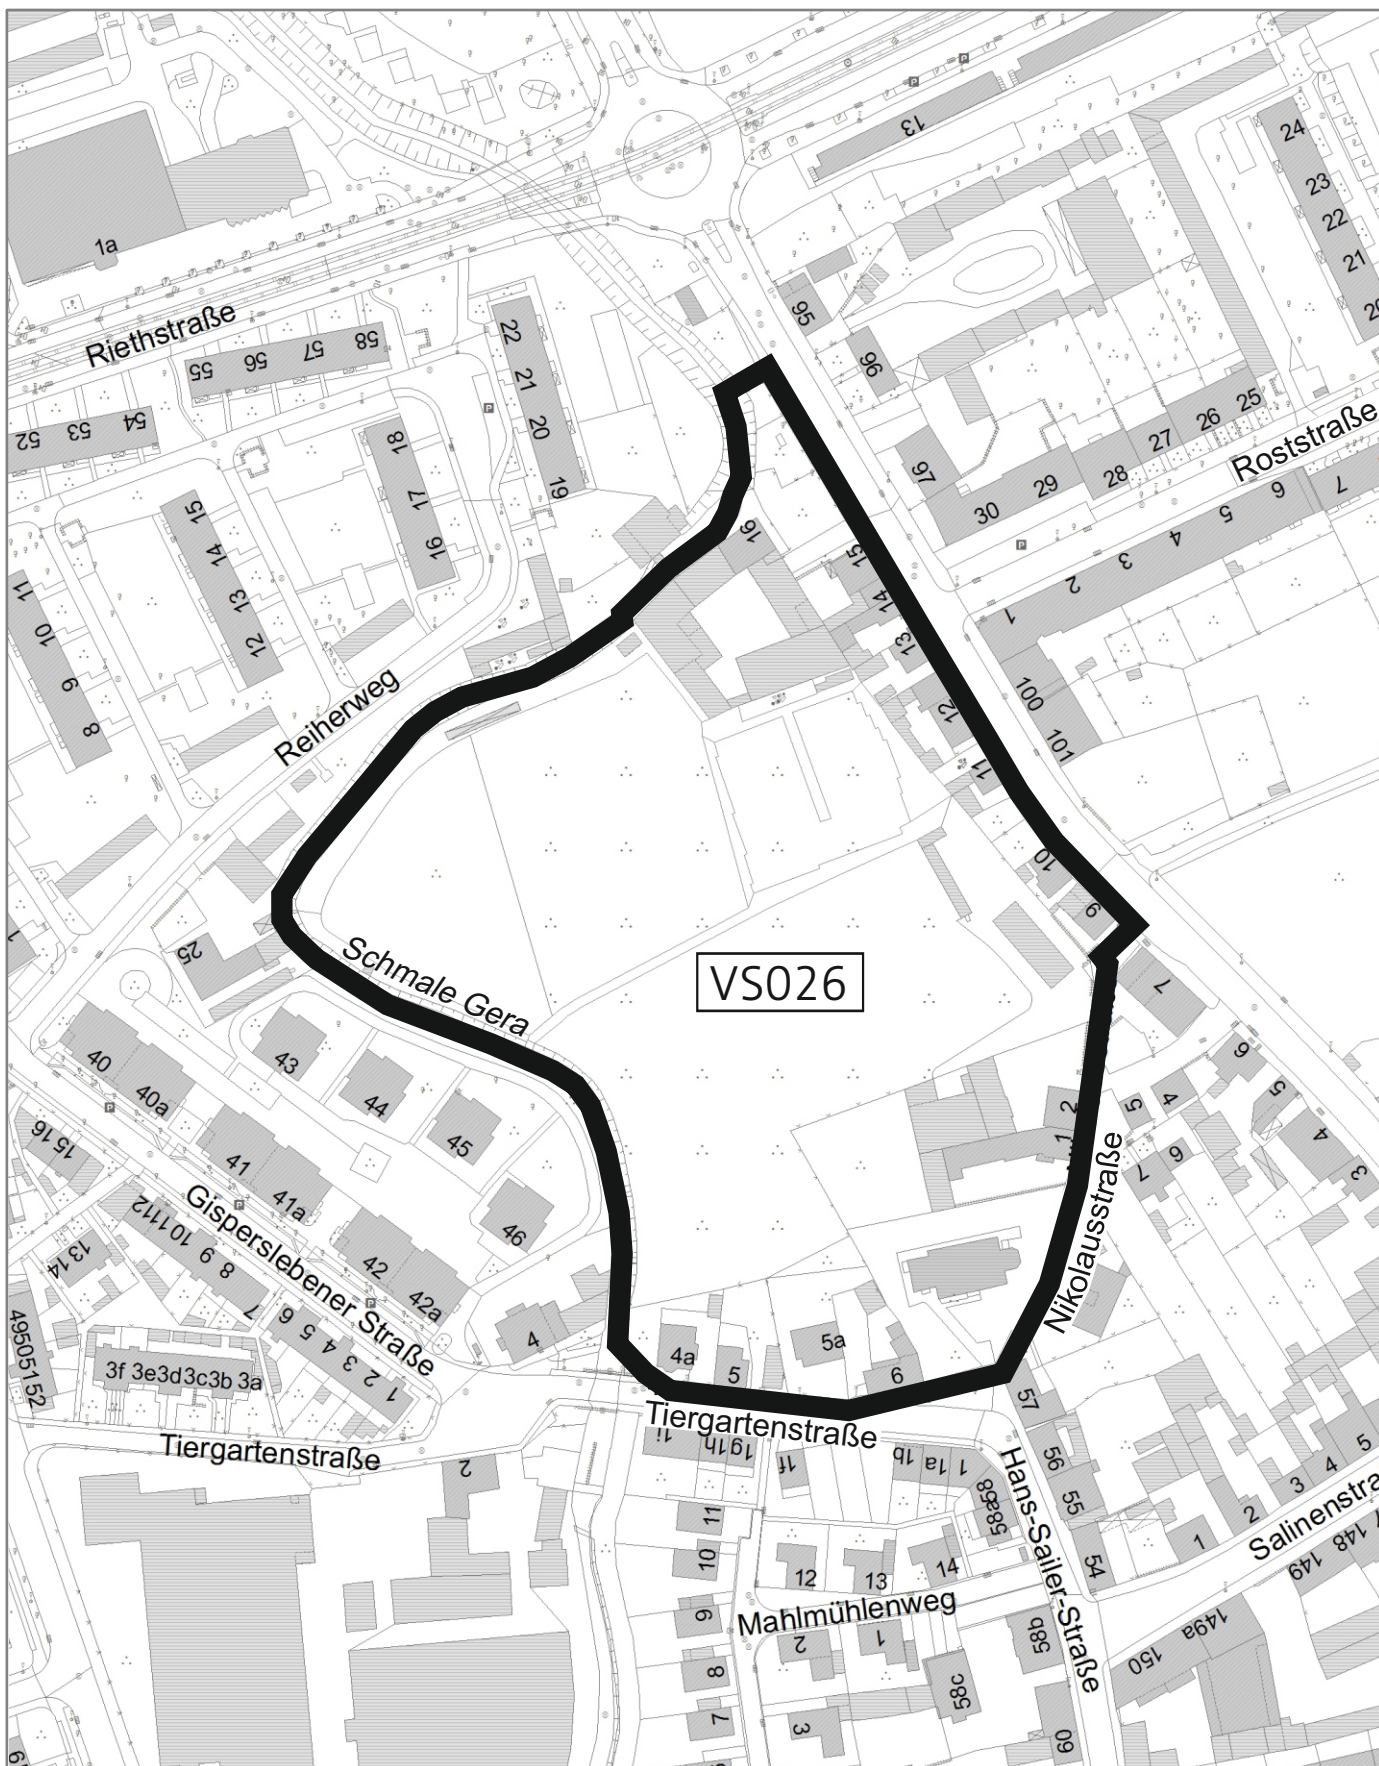

Veränderungssperre VS026

1. Verlängerung der Veränderungssperre VS026
für den Geltungsbereich des Bebauungsplanes ILV674

“An der schmalen Gera”

Nachdruck oder Vervielfältigung verboten