




Vorhabenbezogener Bebauungsplan DAB707

“Wohngebiet Peter-Vischer-Weg“

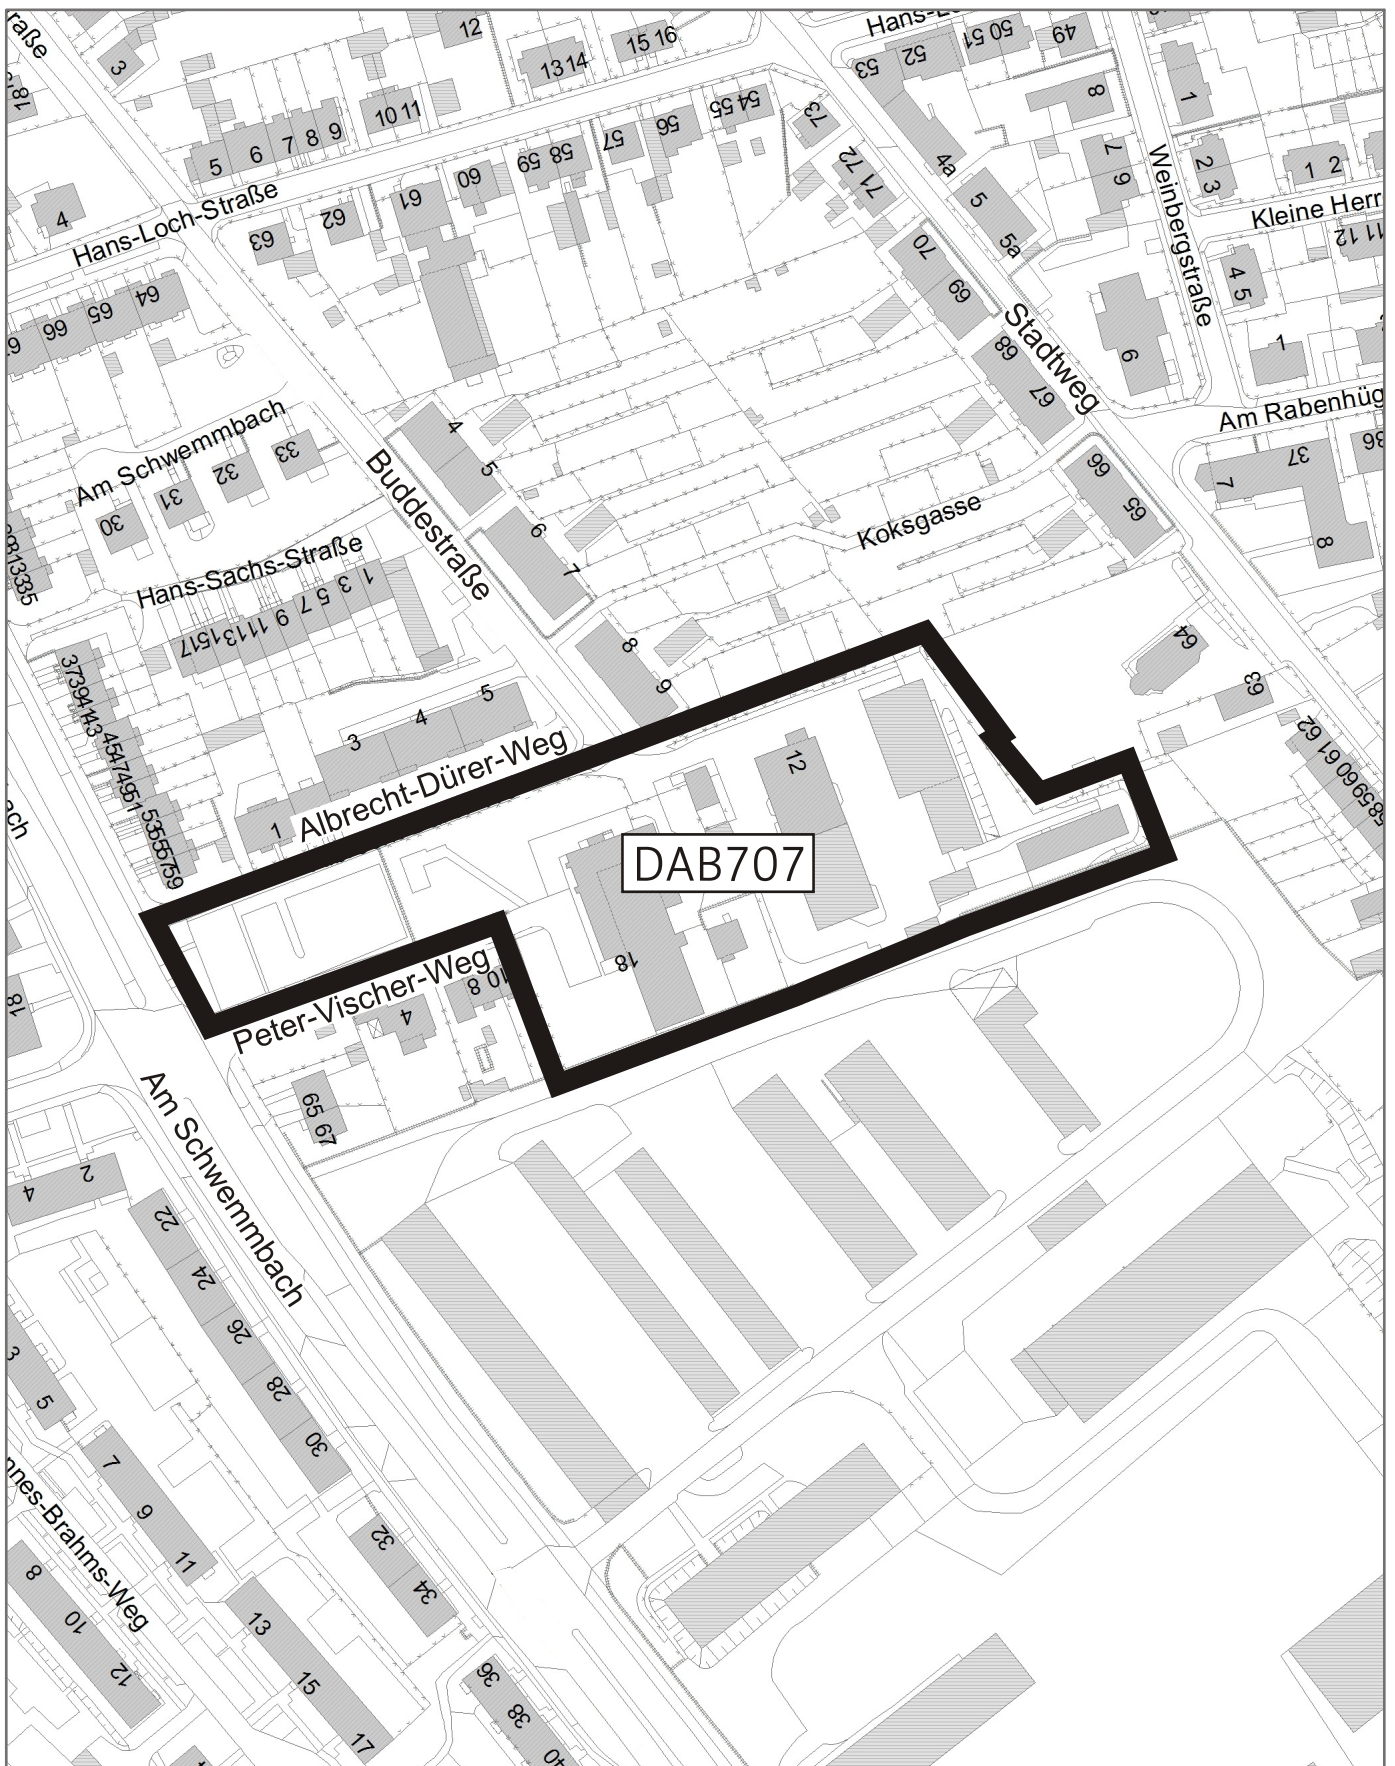

Nachdruck oder Vervielfältigung verboten

Kartengrundlage: Stadtgrundkarte / Amt für Geoinformation und Bodenordnung

Ausgabedatum: 09/2017

Übersicht Geltungsbereich - nur zur Information (nicht maßstabsgerecht)

Dezernat Stadtentwicklung, Bau, Verkehr und Liegenschaften
 Amt für Stadtentwicklung und Stadtplanung