

BAUVORHABEN:
 Wohnquartier Peter-Vischer-Weg Erfurt
 Neubau Wohnungen und Umbau des
 ehem. Hauptzollamt Erfurt

Vorhaben- und Erschließungsplan


Lageplan 01

-2. Lageplan_NEU

Maßstab	Blattgröße	Datum	Planersteller
1:750	420*297 A3	27.10.2017	

Dateiname: 171026_P.Vischer-Weg.pln

Pfad: /Volumes/cad/17-002-P.-Vischer-Weg EF/02_Vorplanung/171026_P.Vischer-Weg.pln

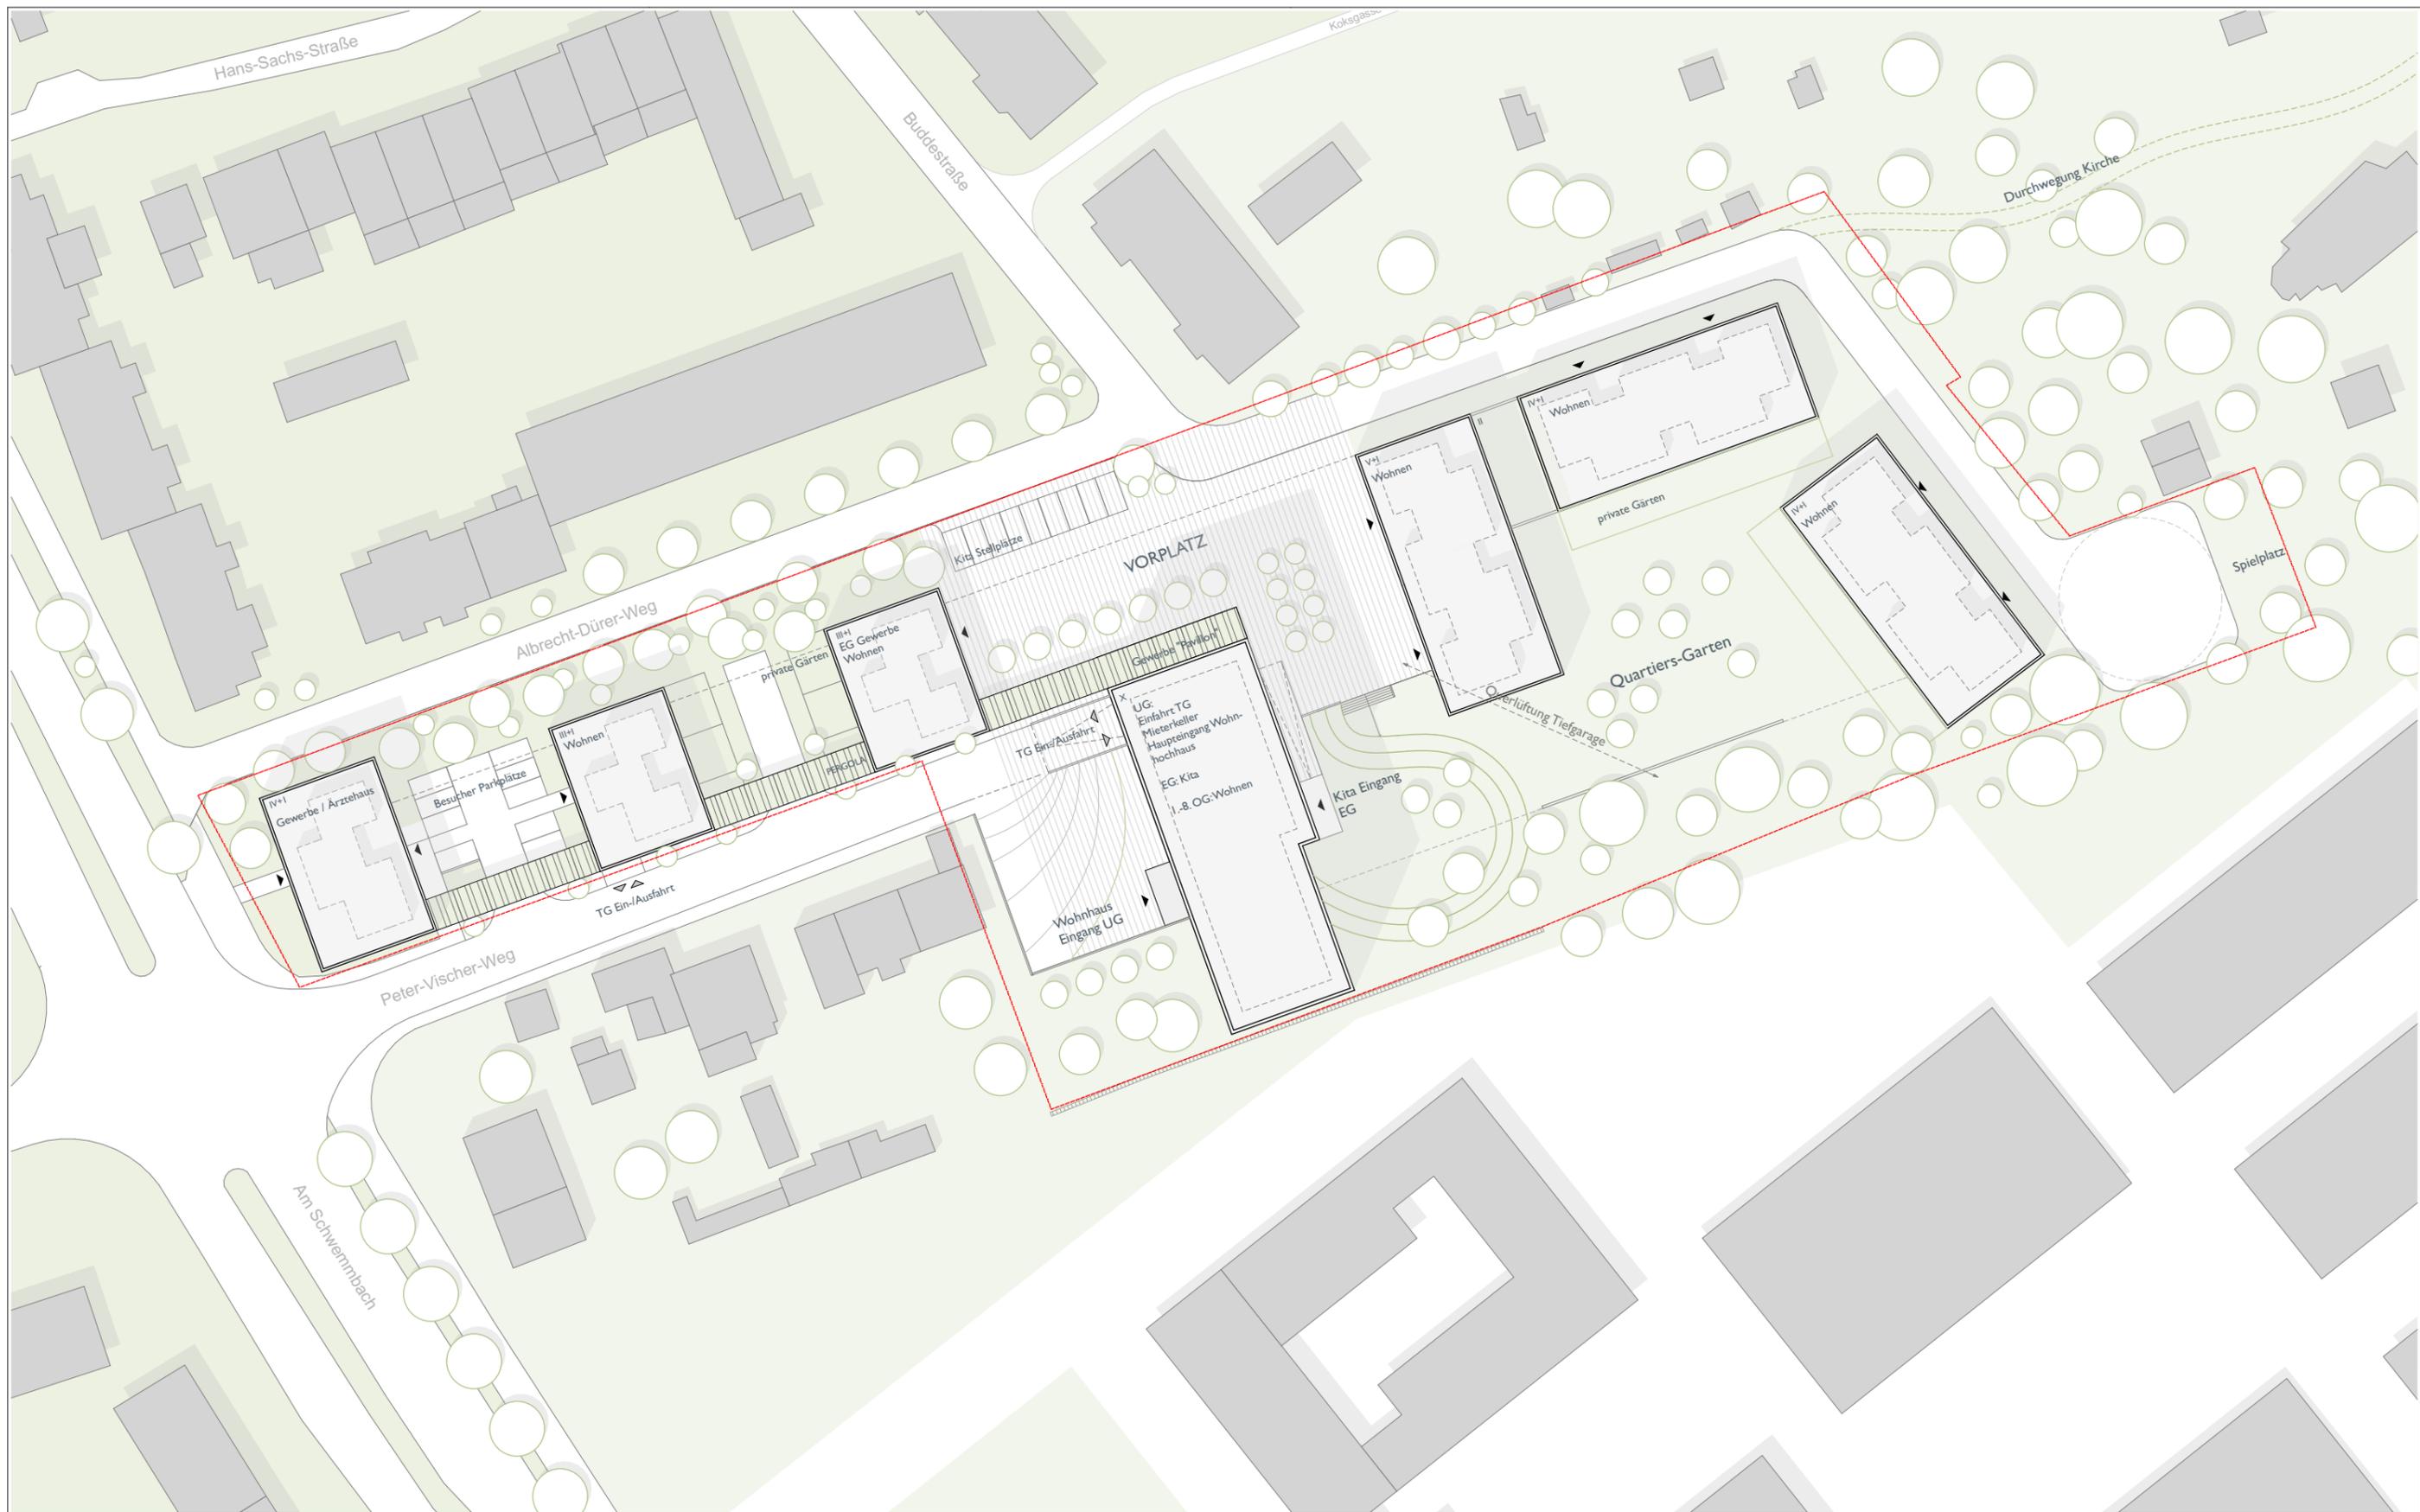

BAUVORHABEN:
 Wohnquartier Peter-Vischer-Weg Erfurt
 Neubau Wohnungen und Umbau des
 ehem. Hauptzollamt Erfurt

Vorhaben- und Erschließungsplan

Lageplan 02

-2. Lageplan_NEU

Maßstab	Blattgröße	Datum	Planersteller
1:750	420*297 A3	27.10.2017	

Dateiname: 171026_P.Vischer-Weg.pln

Pfad: /volumes/cad/17-002-P.-Vischer-Weg EF/02_Vorplanung/171026_P.Vischer-Weg.pln