


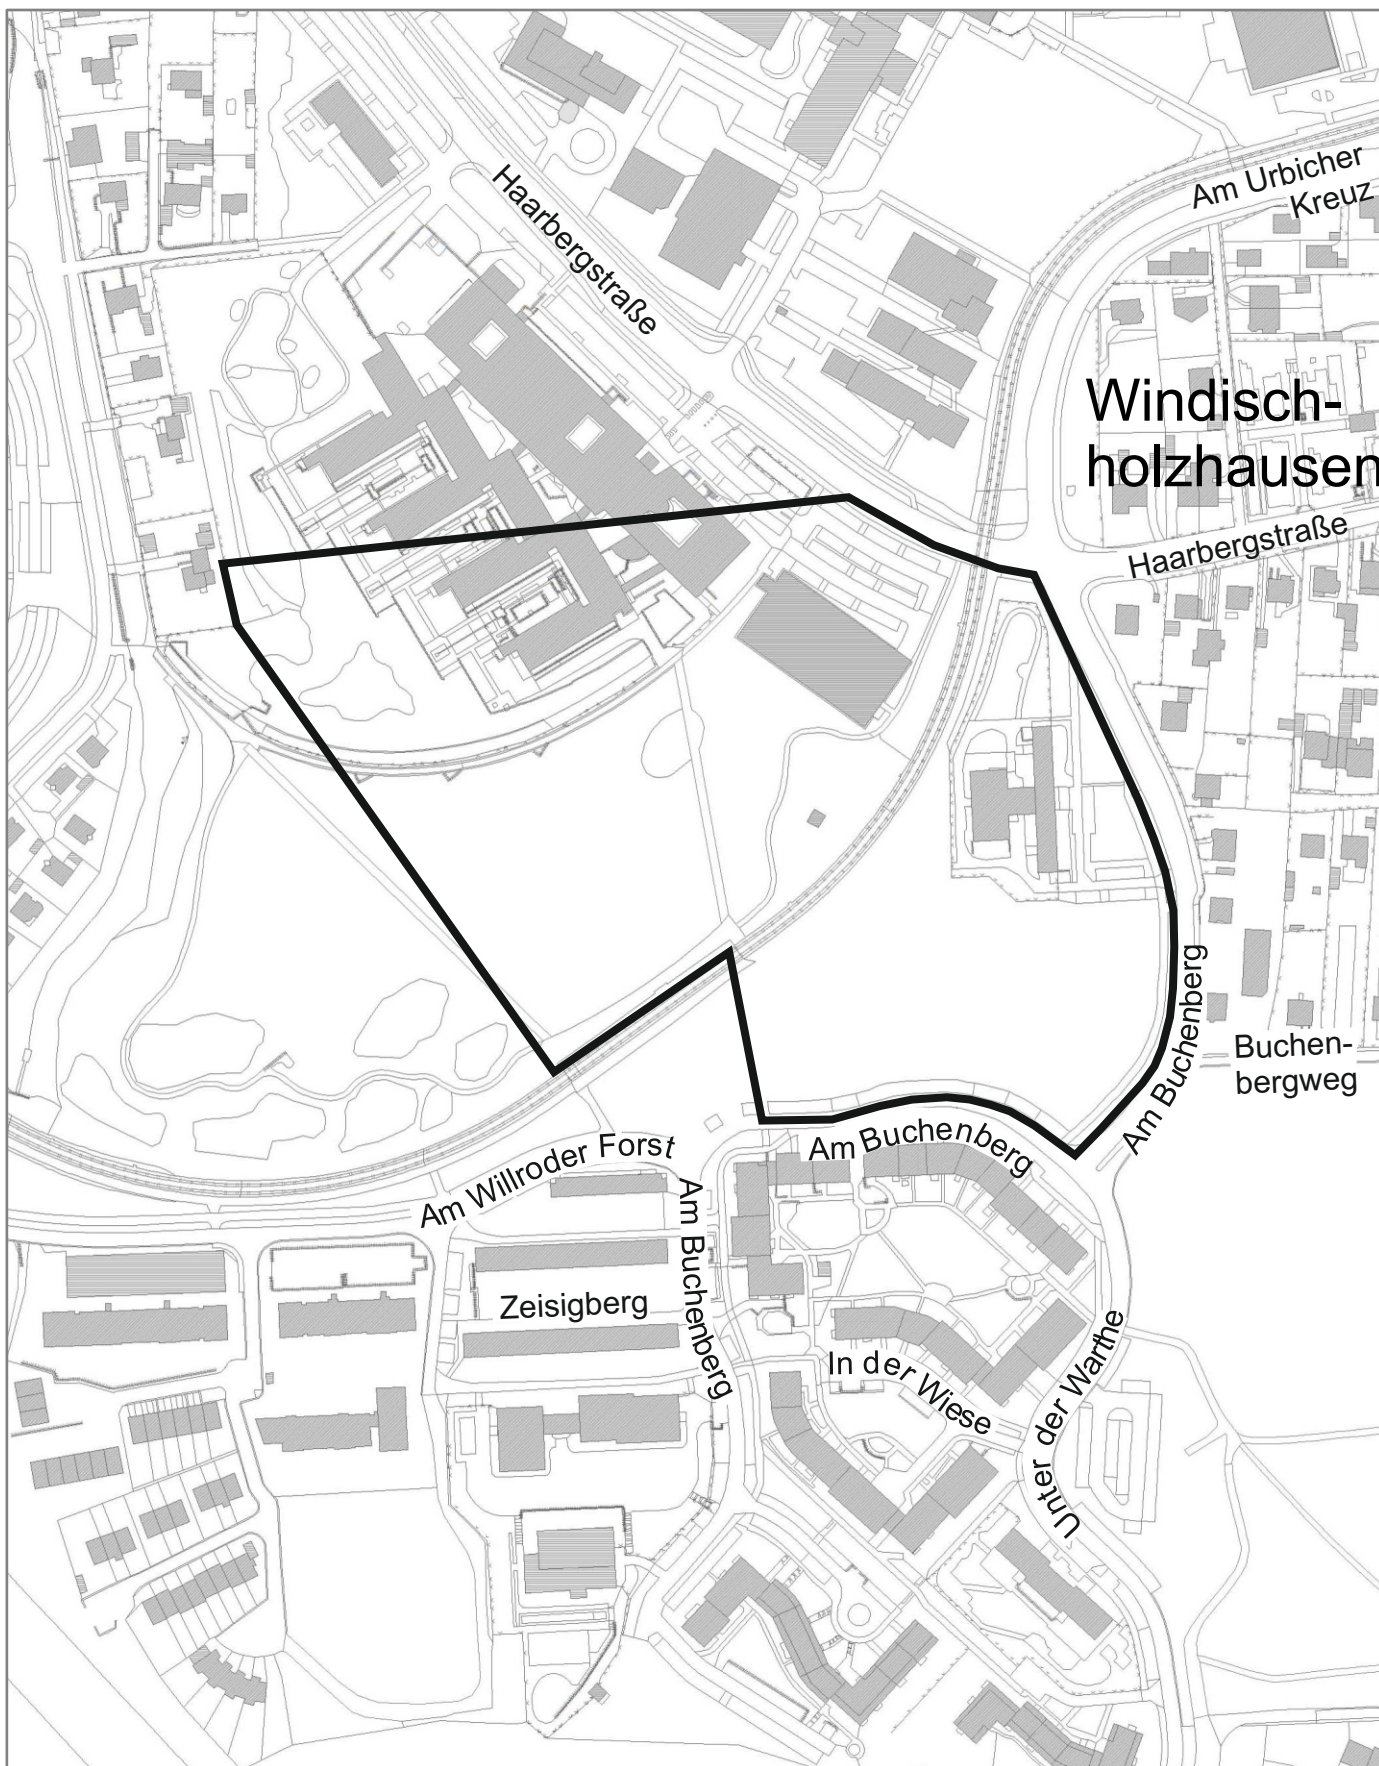

Flächennutzungsplan - Änderung Nr.11

Bereich Melchendorf
"Am Buchenberg"