


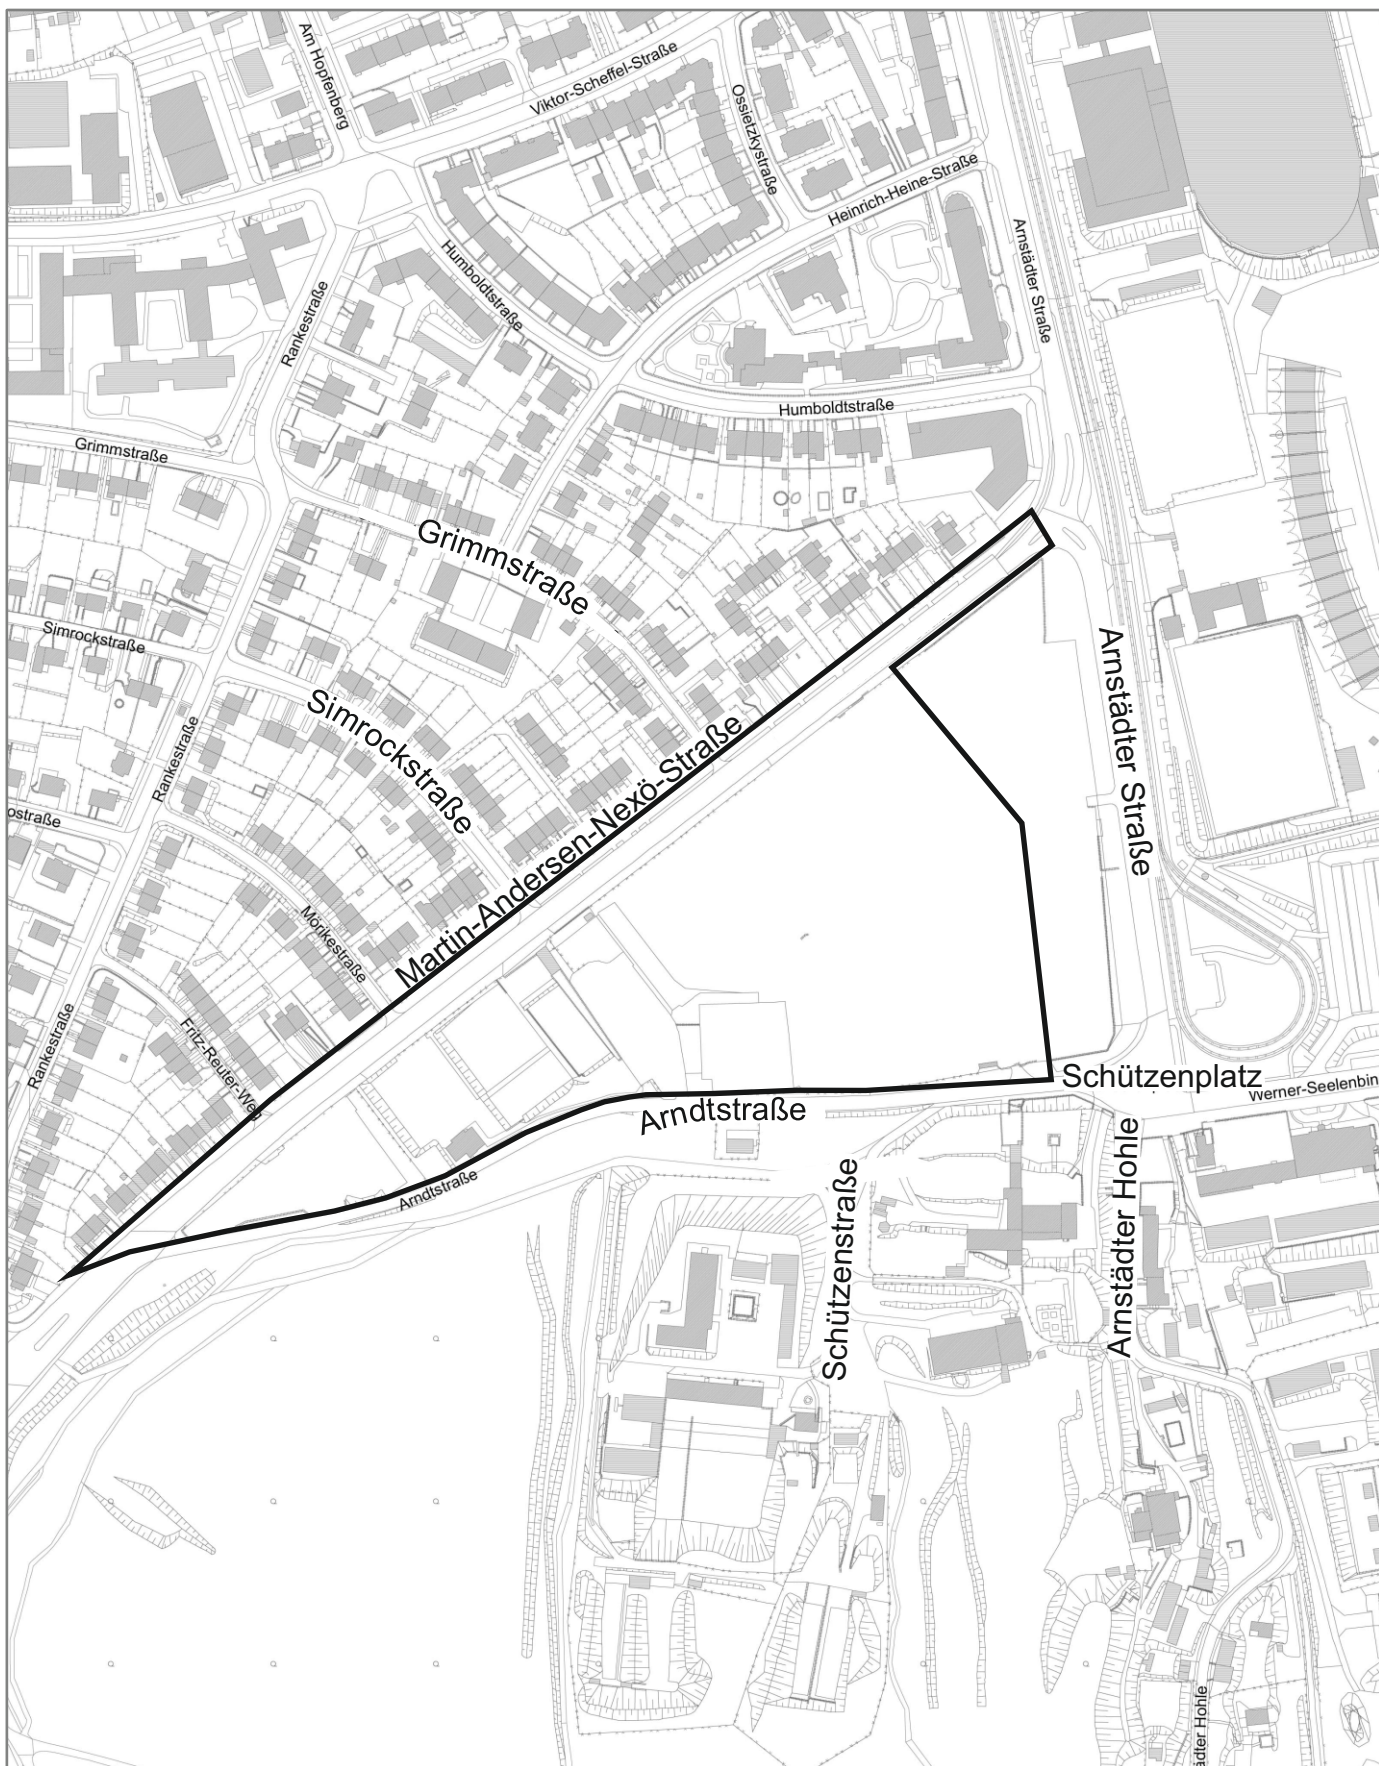

Flächennutzungsplan- Änderung Nr.33

Bereich Löbervorstadt

"Südlich Martin-Andersen-Nexö-Straße/ westlich Arnstädter Straße"

Nachdruck oder Vervielfältigung verboten

Kartengrundlage: Stadtgrundkarte / Amt für Geoinformation und Bodenordnung

Ausgabedatum: 15.11.2017

Übersicht Geltungsbereich - nur zur Information (nicht maßstabsgerecht)

Dezernat Stadtentwicklung, Bau, Verkehr und Liegenschaften
 Amt für Stadtentwicklung und Stadtplanung