
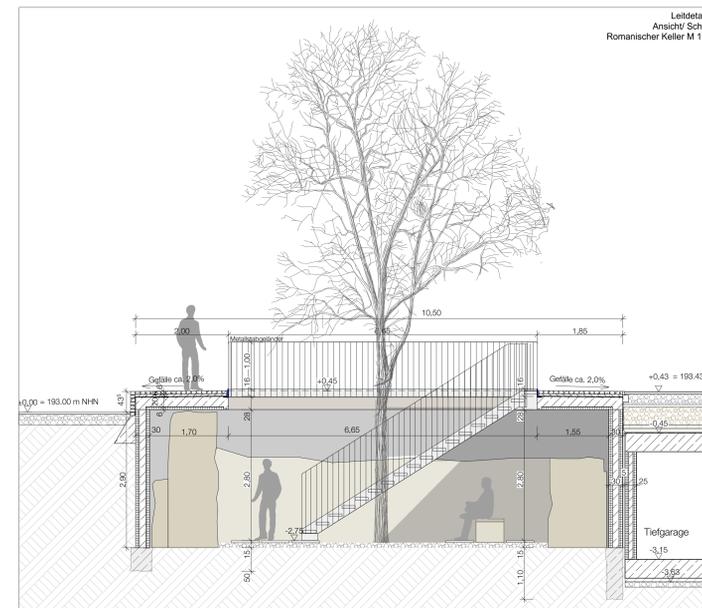


Legende / Planzeichenerklärung

| | | | |
|--|---|--|---|
| | vorhandene Bebauung | | Zufahrt |
| | neue Bebauung/ Dachflächen | | Eingang |
| | extensive Grünfläche | | Mü Stelplatz für bewegliche Abfallbehälter |
| | Rasenfläche 365 m ² | | MS Stelplatz für bewegliche Abfallbehälter zur Übergabe an die Müllabfuhr |
| | Sträucher H bis 1,20 m 270 m ² | | 193,00 Höhenlage Planung des Geländes in m ü. NN |
| | Sträucher H bis 2,50 m 130 m ² | | Baum im Bestand |
| | Pflasterbelag | | Anpflanzen von Bäumen |
| | Betonoberfläche (sandgestraht) | | Sträucher |
| | Naturstein KP o. sandgestr. Decke | | Lüftungöffnung |
| | sandgeschlammte Decke mit Naturstein- oder Werksteinplatten | | Sandspießfläche |
| | Sandspießbereich | | B Balkon |
| | Kies | | AH Attikahöhe |
| | Terrassenbelag, farblich passend zu Wegebelag + Fassadenfarbe | | GH Geländehöhe |
| | Stoßblechförmige Feuerwehr im Hof Schotterrasen 3,00 x 2,00 m | | TH Traufhöhe |
| | | | FH Firsthöhe |

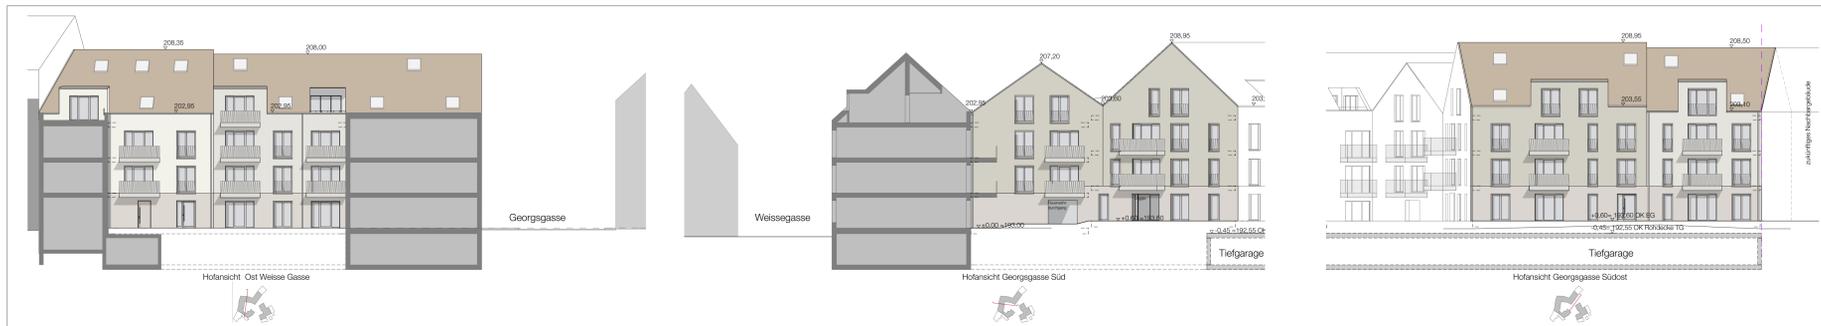

Die Übereinstimmung des textlichen und zeichnerischen Inhalts dieses Vorhaben- und Erschließungsplans mit dem Willen der Landeshauptstadt Erfurt sowie die Einhaltung des gesetzlich vorgeschriebenen Verfahrens zur Aufstellung des vorhabenbezogenen Bebauungsplans werden bekundet.

Ausfertigung
Erfurt, den _____
Landeshauptstadt Erfurt
A. Baurer
Oberbürgermeister