


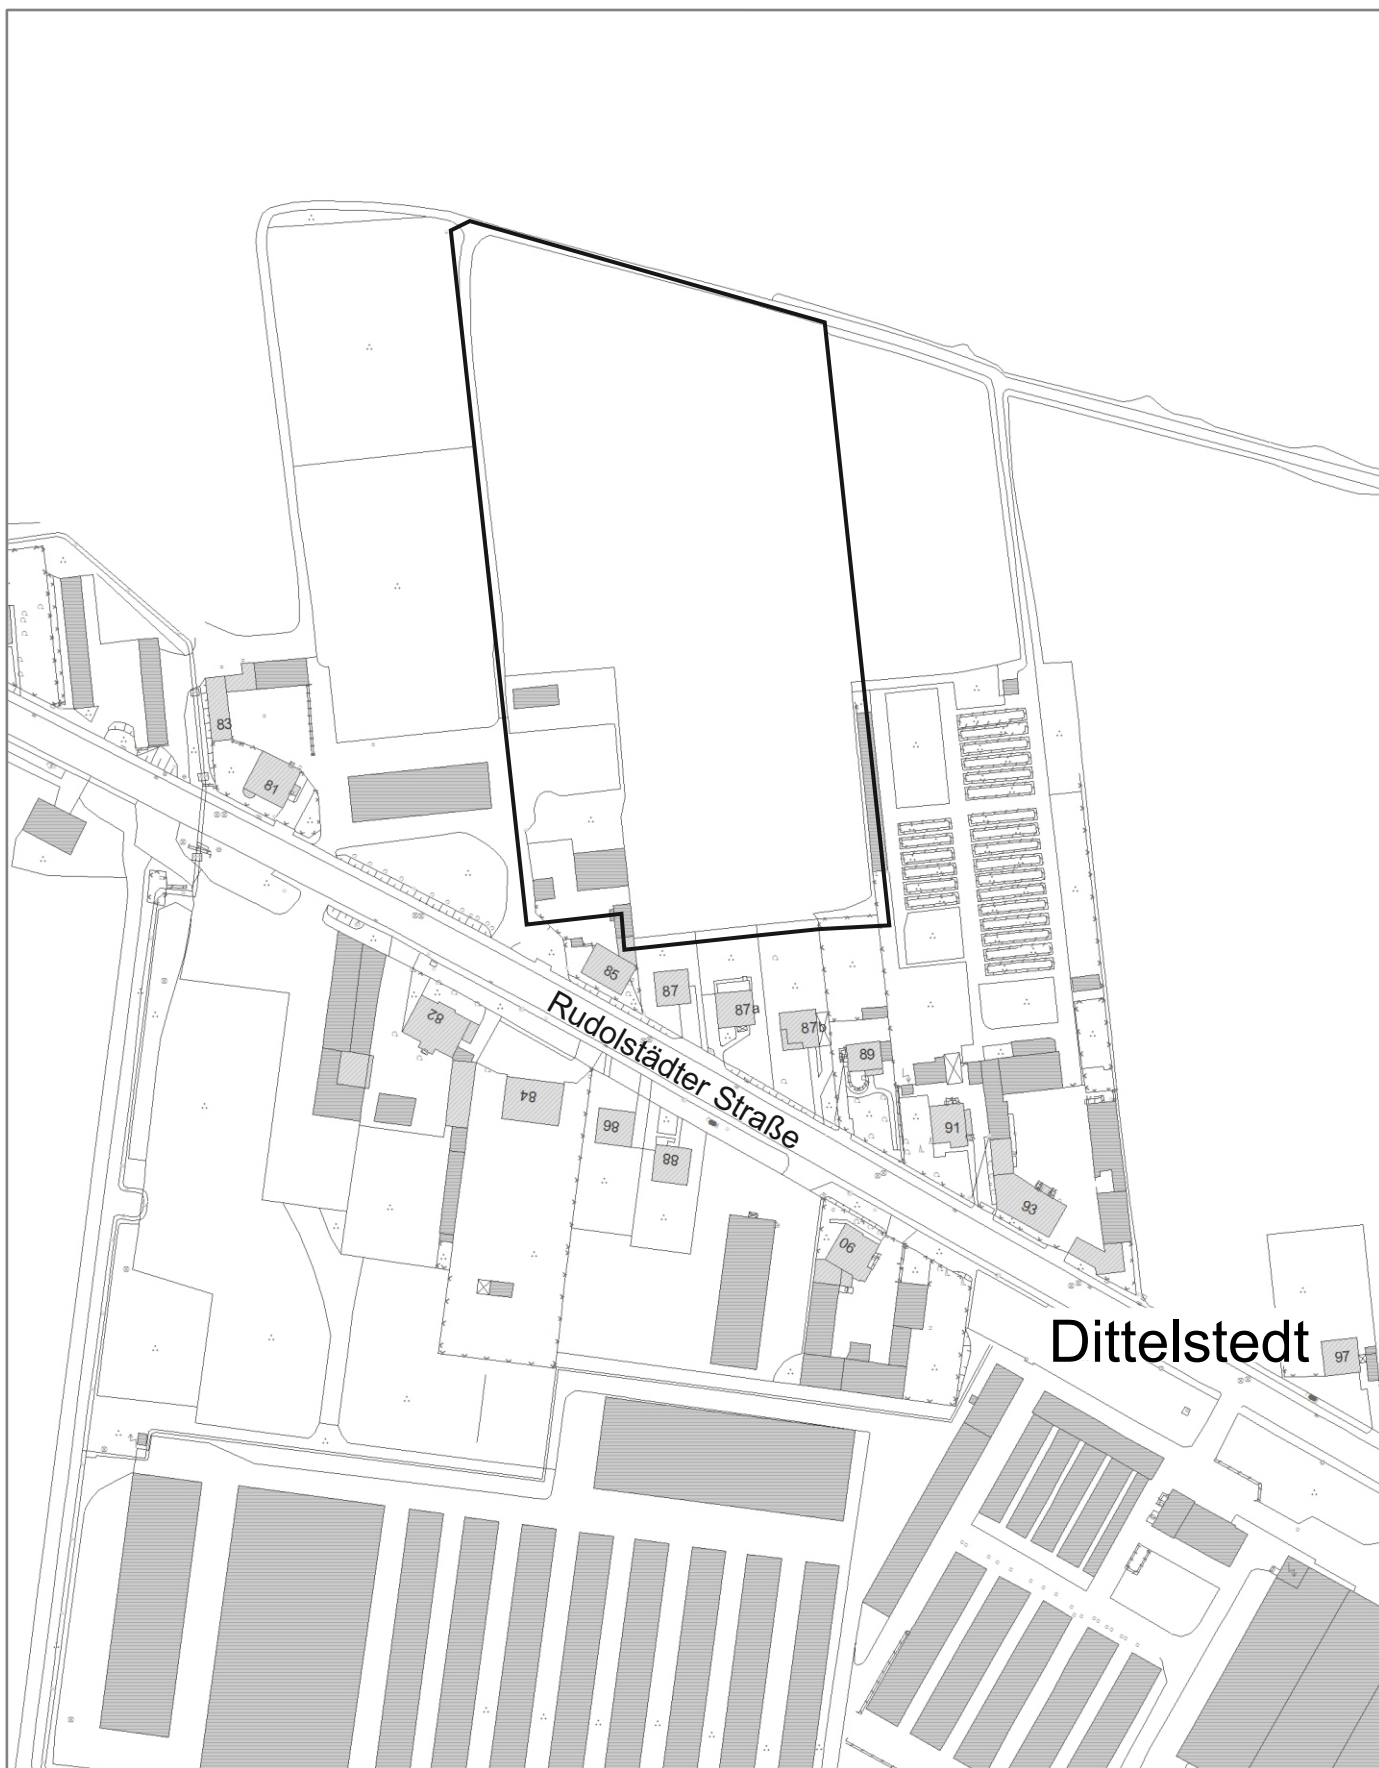

Flächennutzungsplan- Änderung Nr.30

Bereich Dittelstedt

“Rudolstädter Straße, Caravan- und Campingplatz“