Leitdetail Fassadenschnitt und -ansicht, M 1:50

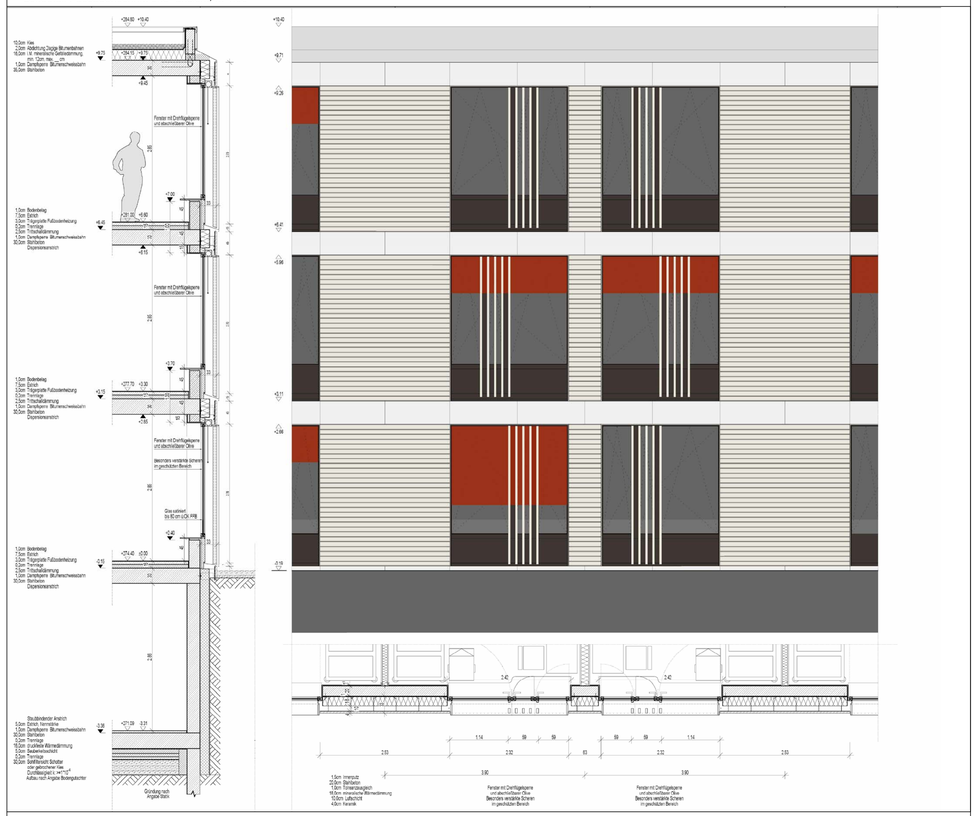

Ansicht Nord, M 1:250

Ansicht Süd, M 1:250

Ansicht West, M 1:250

Ansicht Ost, M 1:250

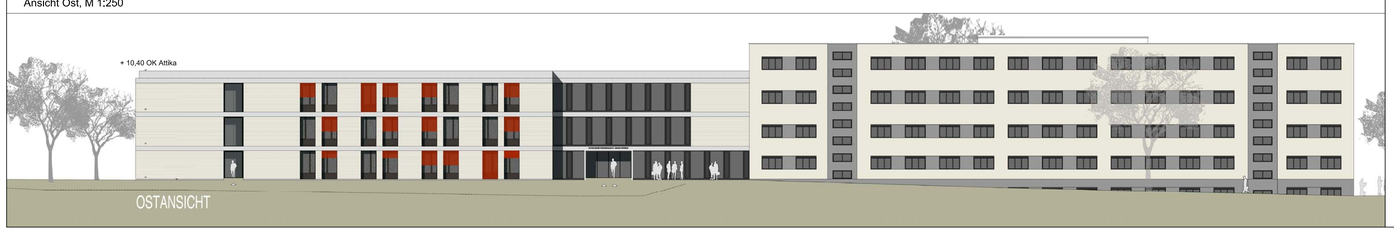

Die Übereinstimmung des textlichen und zeichnerischen Inhalts dieses Vorhaben- und Erschließungs-plans mit dem Willen der Landeshauptstadt Erfurt sowie die Erhaltung des gesetzlich vorgeschriebenen Verfahrens zur Aufstellung des vorhabenbezogenen Bebauungsplans werden bekundet.

Ausfertigung

Erfurt, den

Landeshauptstadt Erfurt
A. Bausewein
Oberbürgermeister

Vorhaben- und Erschließungsplan MEL704

"Erweiterung des Katholischen Krankenhauses 'St. Johann Nepomuk' Erfurt"

Maßstab: 1 : 500	Datum: 09.05.2018	Nachdruck oder Vervielfältigung verboten