



Planzeichnung

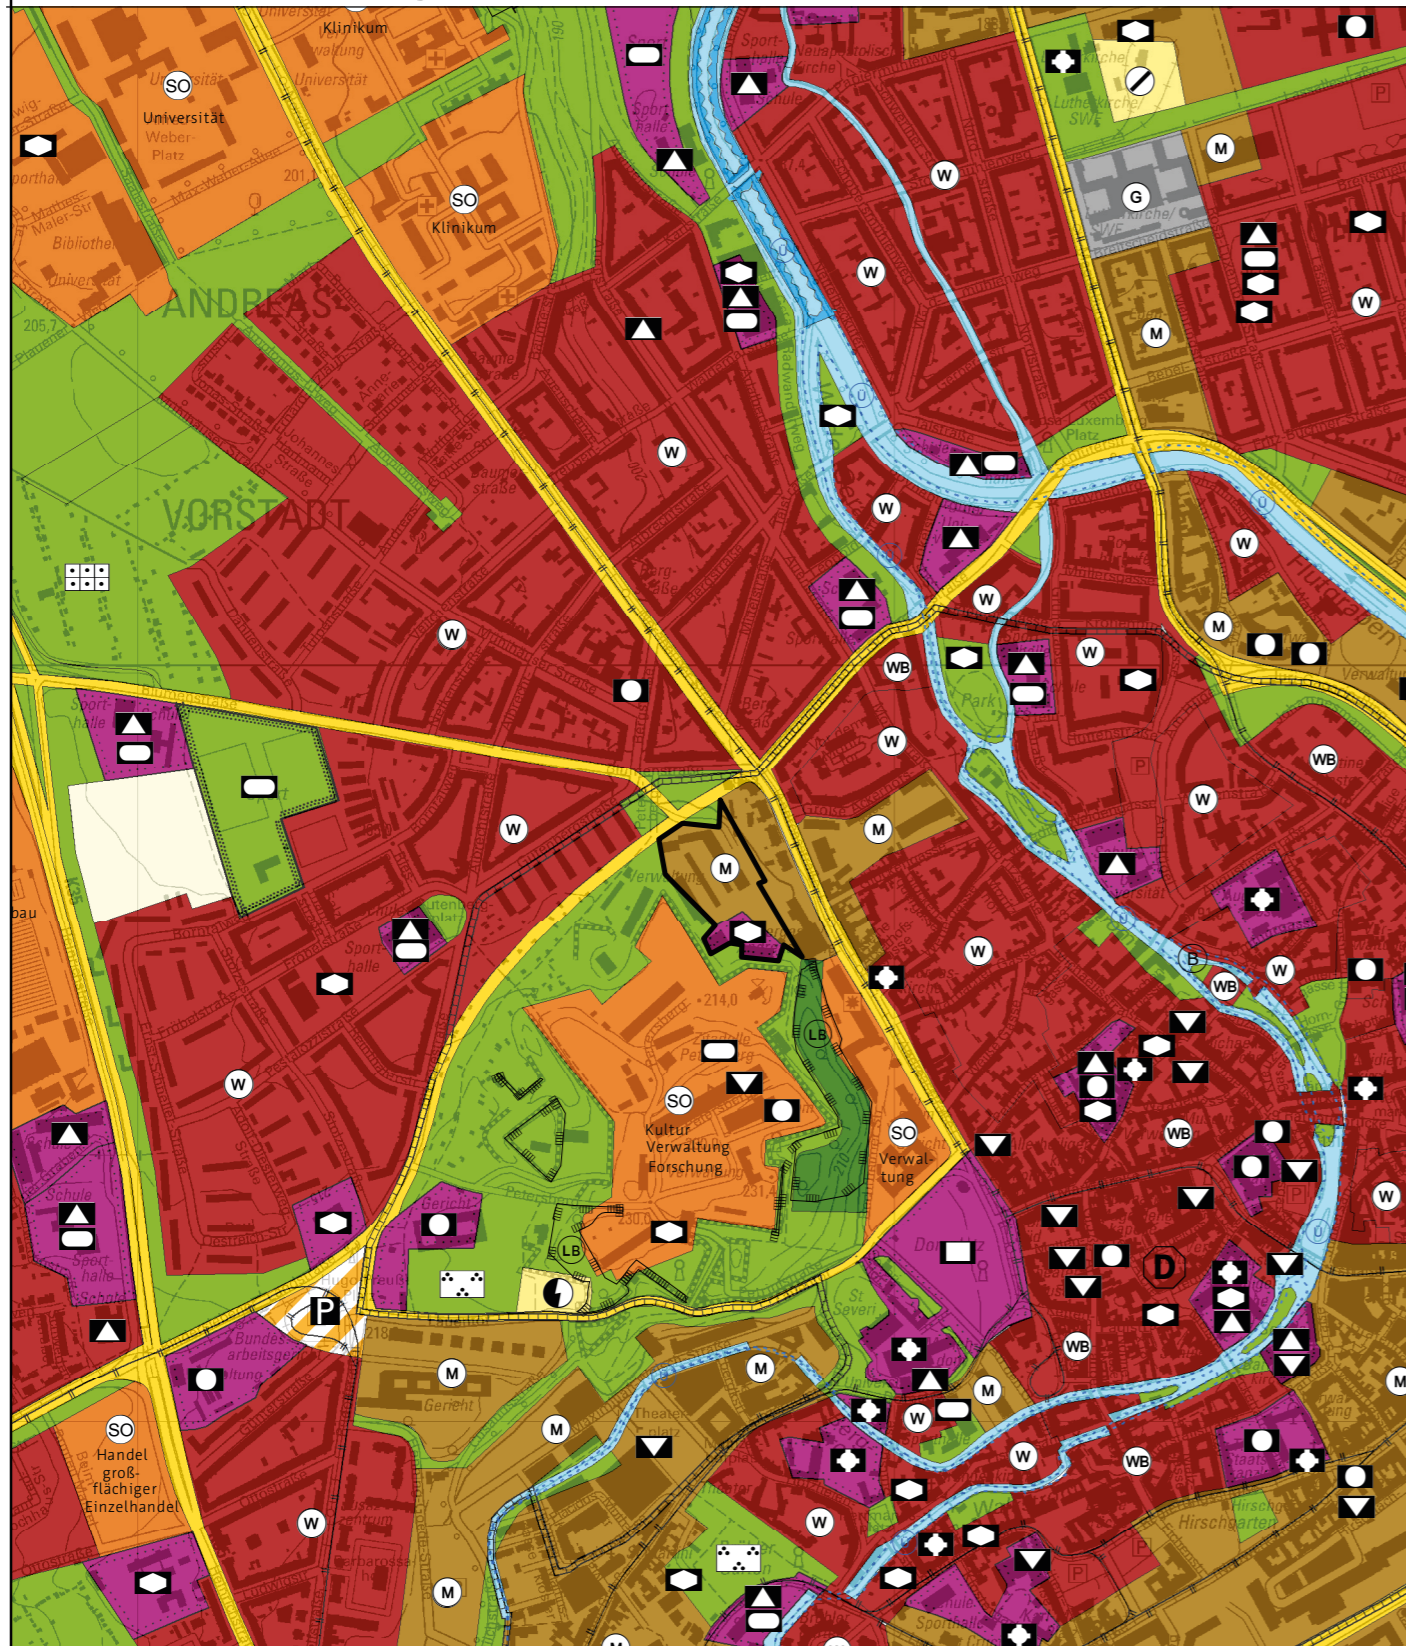

Planzeichenerklärung

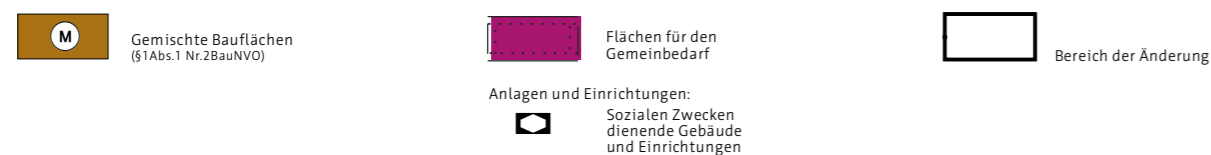

Grundlage der Änderung ist der Flächennutzungsplan der Landeshauptstadt Erfurt, wirksam seit 27.05.2006, neu bekannt gemacht am 14.07.2017, einschließlich aller bis zum Stand der Erfassung vom 24.03.2017 wirksam gewordenen Änderungen und Berichtigungen. Die weiteren Nutzungsdarstellungen sind in der Planzeichenerklärung zum wirksamen Flächennutzungsplan erläutert. Dieser kann im Amt für Stadtentwicklung und Stadtplanung oder im Internet unter www.erfurt.de/ef115906 eingesehen werden.

Verfahrensvermerke

Die frühzeitige Beteiligung der Öffentlichkeit gemäß § 3 Abs. 1 BauGB zum Vorentwurf der 27. Änderung des Flächennutzungsplanes wurde auf Grundlage des Bebauungsplanes ANV645 „Johanniterzentrum – Andreaskgärten“ durchgeführt.

Die von der Planung berührten Behörden und sonstigen Träger öffentlicher Belange sind gemäß § 4 Abs. 1 BauGB mit Schreiben vom 26.04.2016 zur Äußerung auch im Hinblick auf den erforderlichen Detaillierungsgrad der Umweltprüfung nach § 2 Abs. 4 BauGB aufgefordert worden.

Der Stadtrat Erfurt hat am 11.05.2017 mit Beschluss Nr. 0001/17 den Entwurf der 27. Änderung des Flächennutzungsplanes mit Begründung gebilligt und die öffentliche Auslegung gemäß § 3 Abs. 2 BauGB beschlossen.

Ort und Dauer der öffentlichen Auslegung, sowie Angaben dazu, welche Arten umweltbezogener Informationen verfügbar sind, sind gemäß § 3 Abs. 2 Satz 2 BauGB im Amtsblatt der Landeshauptstadt Erfurt Nr. 10/2017 vom 09.06.2017 ortsüblich bekannt gemacht worden.

Der Entwurf der 27. Änderung des Flächennutzungsplanes und dessen Begründung und die wesentlichen, bereits vorliegenden umweltbezogenen Stellungnahmen haben gemäß § 3 Abs. 2 Satz 1 BauGB in der Zeit vom 19.06.2017 bis zum 28.07.2017 öffentlich ausgelegt.

Die von der Planung berührten Behörden und sonstigen Träger öffentlicher Belange sind gemäß § 4 Abs. 2 BauGB mit Schreiben vom 19.06.2017 zur Stellungnahme aufgefordert worden.

Der Stadtrat Erfurt hat am mit Beschluss Nr. nach Prüfung der abgegebenen Stellungnahmen die Abwägung beschlossen und die 27. Änderung des Flächennutzungsplanes einschließlich der Begründung beschlossen.

Erfurt, den
Oberbürgermeister

Die 27. Änderung des Flächennutzungsplanes wurde gemäß § 6 Abs. 1 BauGB der Rechtsaufsichtsbehörde zur Genehmigung mit Schreiben vom vorgelegt. Die Genehmigung wurde mit Schreiben vom (AZ) erteilt.

Erfurt, den
Oberbürgermeister

Die Übereinstimmung des zeichnerischen Inhalts der 27. Änderung des Flächennutzungsplanes mit dem Willen der Landeshauptstadt Erfurt sowie die Einhaltung des gesetzlich vorgeschriebenen Verfahrens zur Aufstellung des Flächennutzungsplanes werden bekundet.

Erfurt, den
Landeshauptstadt Erfurt
A.Bausewein
Oberbürgermeister

Die 27. Änderung des Flächennutzungsplanes wurde gemäß § 6 Abs. 5 BauGB im Amtsblatt der Landeshauptstadt Erfurt Nr. vom ortsüblich bekannt gemacht. Mit dieser Bekanntmachung wurde die 27. Änderung des Flächennutzungsplanes

Wirksam
Erfurt, den
Oberbürgermeister

Flächennutzungsplan - Änderung Nr.27 Bereich Altstadt "Nördlich Zitadelle Petersberg- Andreaskgärten"

