

1 : 500



Plangrundlage

Landeshauptstadt Thüringen
Erfurt, Amt für Geoinformation
und Bodenordnung, 2017


Planung

Monika Fiby
Zoodesign, Beratung
25. September 2017



2.2 Eingang Bestand und Analyse

Landeshauptstadt Thüringen
Zoopark Erfurt

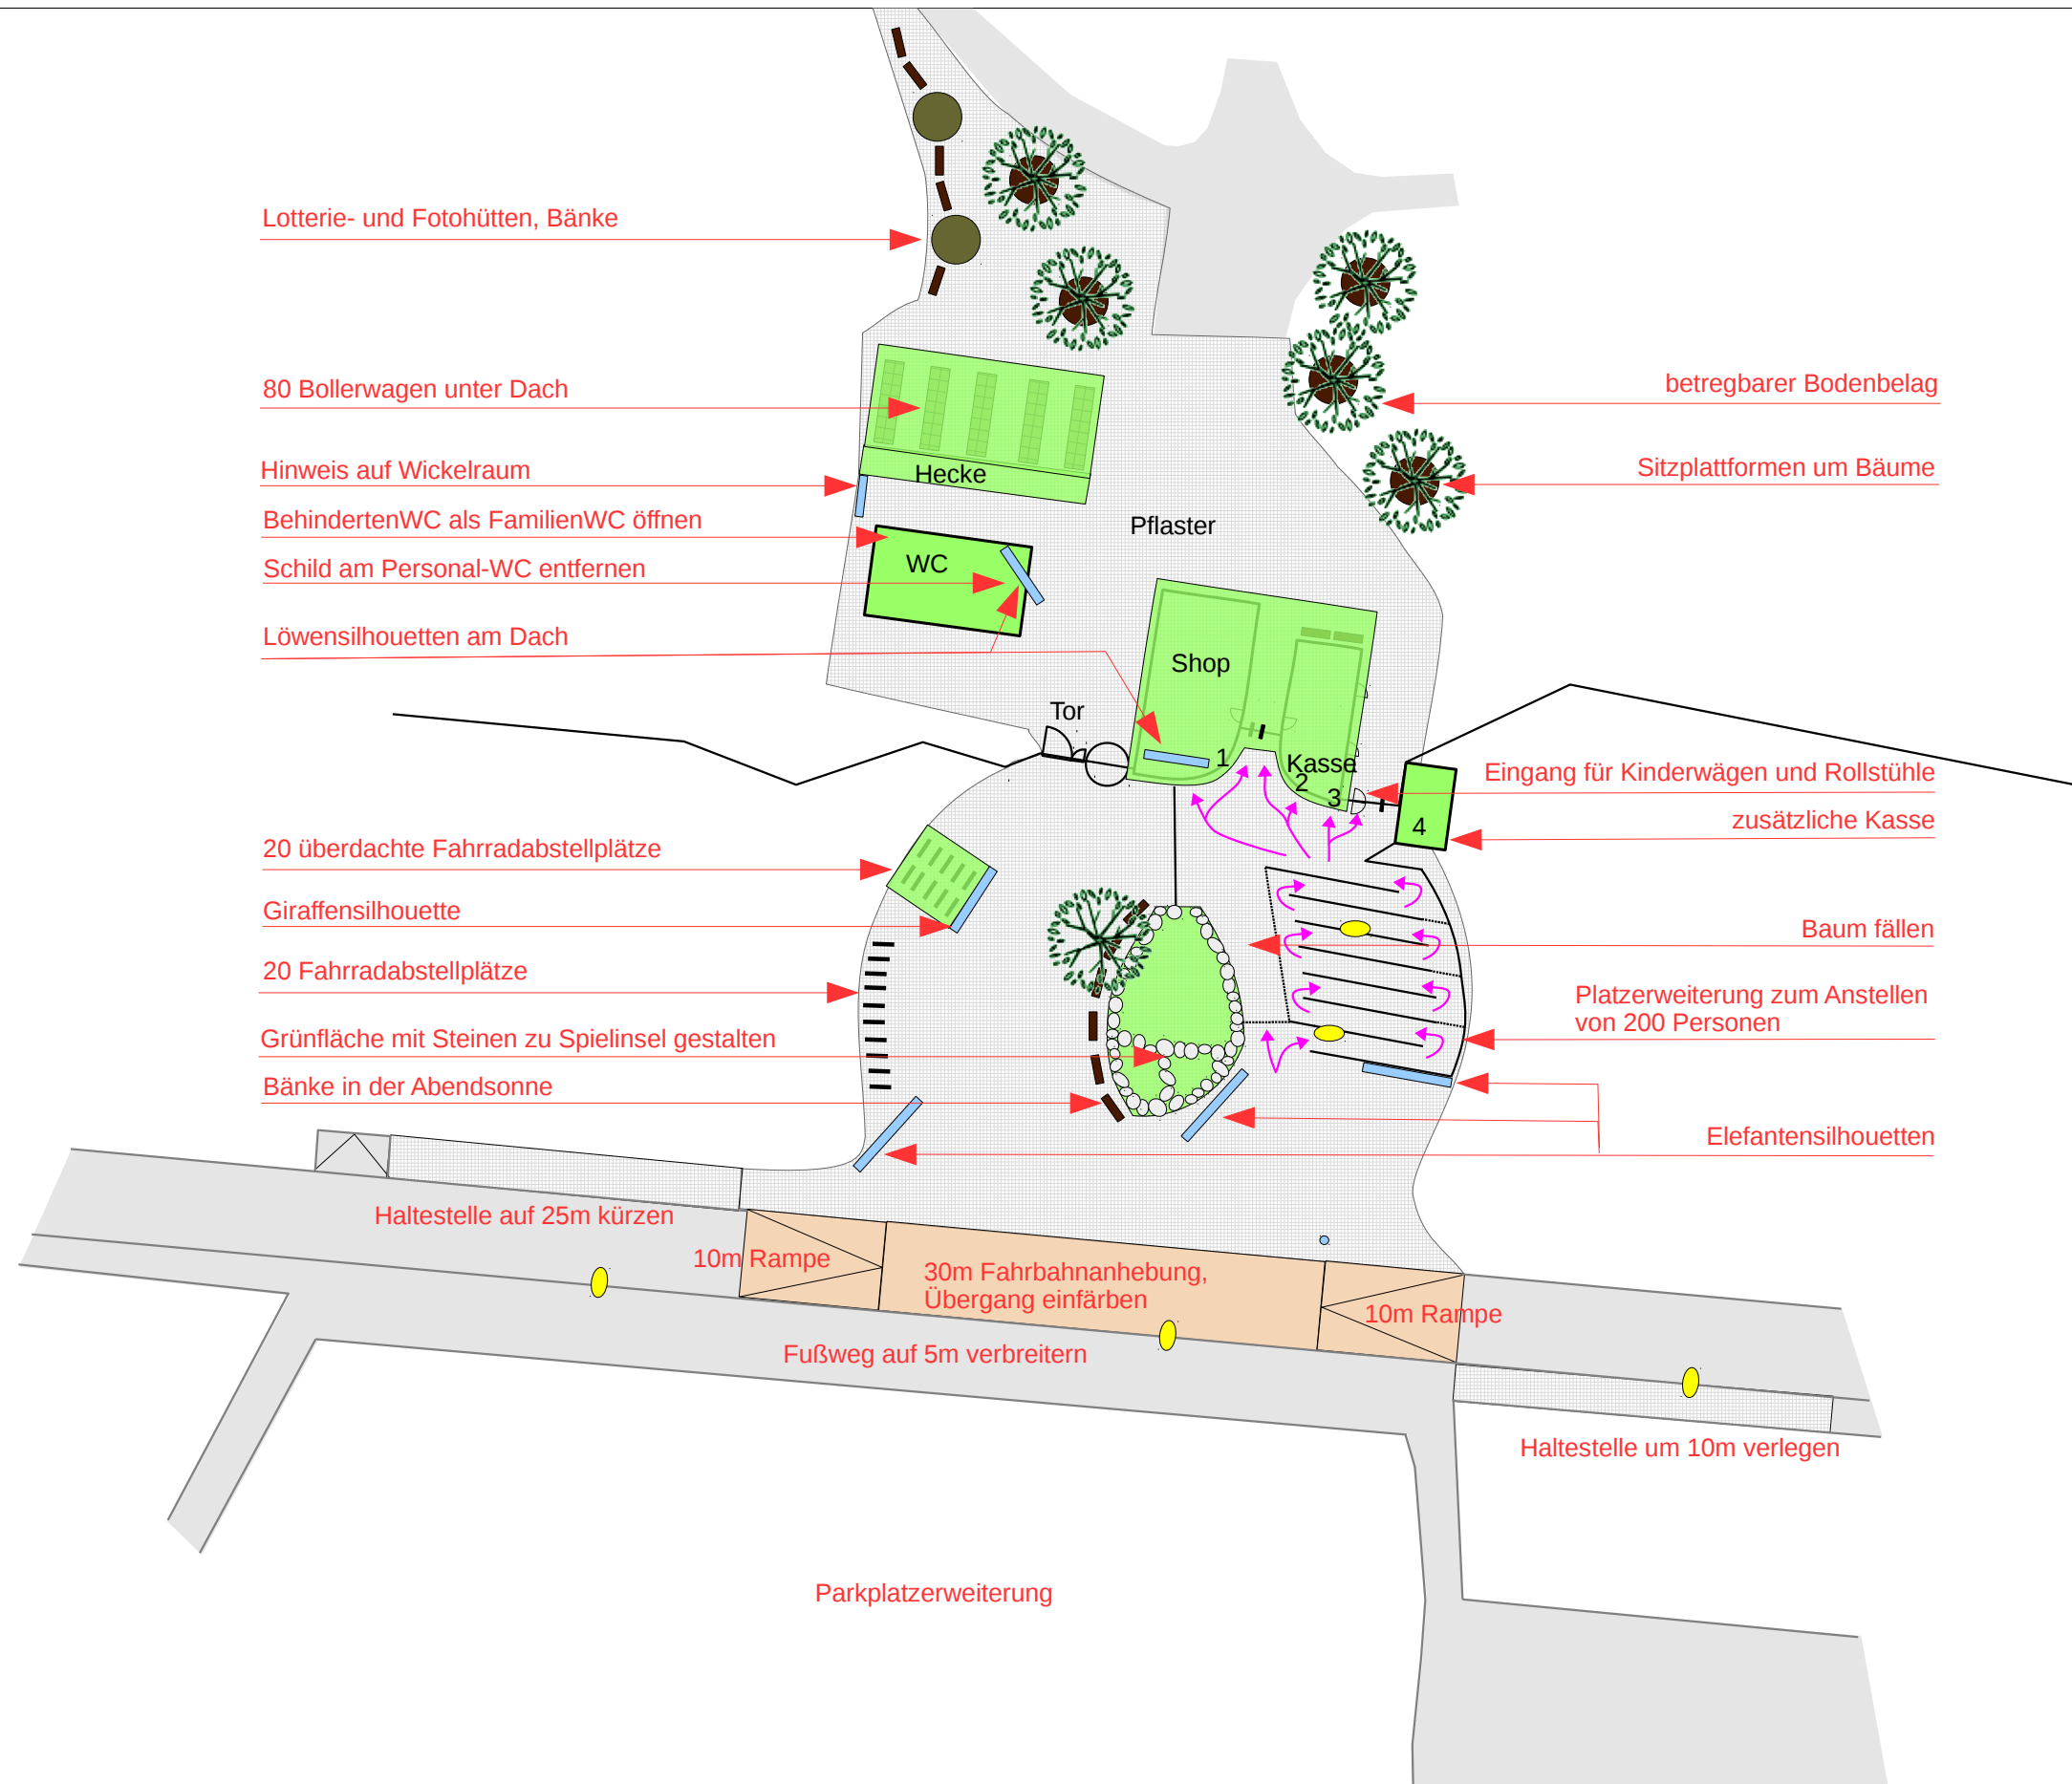

1 : 500



Plangrundlage

Landeshauptstadt Thüringen
Erfurt, Amt für Geoinformation
und Bodenordnung, 2017

Planung







Monika Fiby
Zoodesign, Beratung
25. September 2017




2.3 Eingang Konzept

Landeshauptstadt Thüringen
Zoopark Erfurt

Legende:

-  Rundweg
-  Gehrichtung gemäß Wegweiser
-  Nebenweg (erschließt Gehege)
-  Abkürzung (erschließt keine Gehege)
-  Betriebsweg
-  Wegknoten am Rundweg mit Richtungsentscheidung

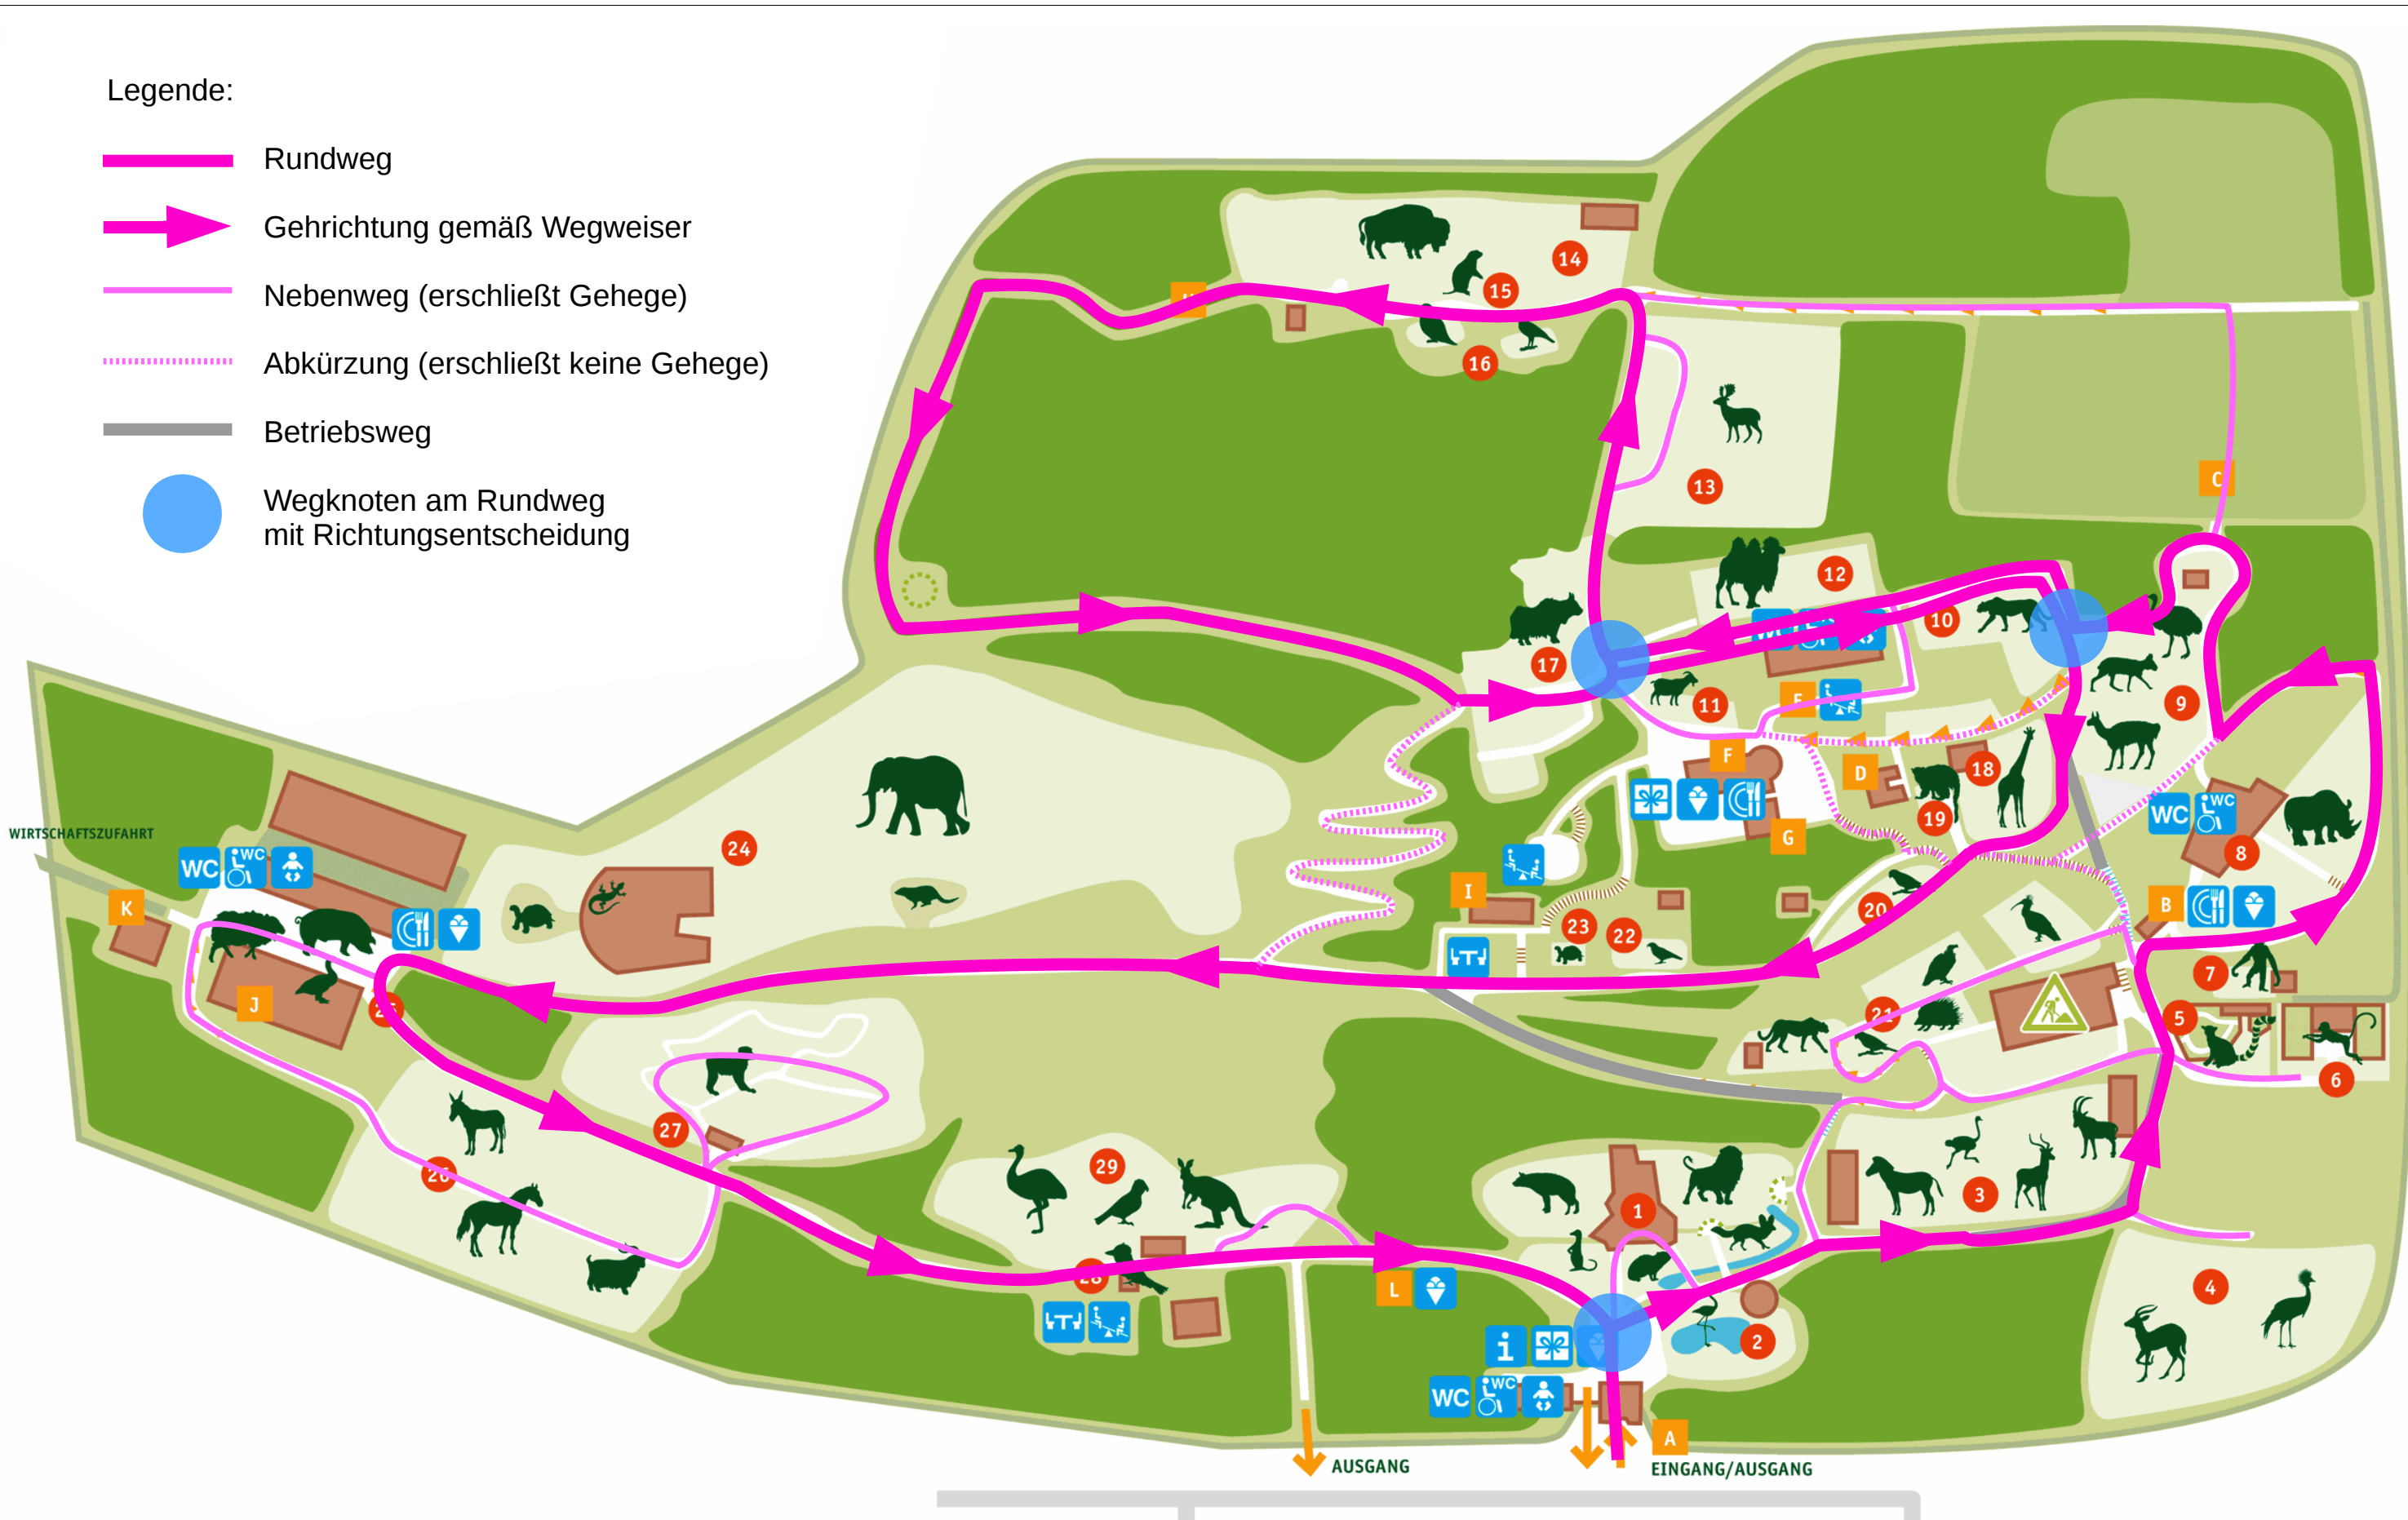

Plangrundlage

Orientierungsplan
2017

Planung







Monika Fiby
Zoodesign, Beratung
4. Februar 2018



3.2 Besucherrundweg
im Bestand

Landeshauptstadt Thüringen
Zoopark Erfurt

Legende:

-  Rundweg max. 6%
-  Gehrichtung gemäß Wegweiser
-  Nebenweg (erschließt Gehege)
-  Abkürzung (erschließt keine Gehege)
-  Weg entfällt
-  Wegknoten am Rundweg mit Richtungsentscheidung

WIRTSCHAFTSZUFahrt



Plangrundlage

Orientierungsplan
2017

Planung


Monika Fiby
Zoodesign, Beratung
4. Februar 2018



3.3 Barrierefreier Rundweg
Konzeptplan

Landeshauptstadt Thüringen
Zoopark Erfurt

Legende:

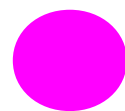

Projekte in der Reihenfolge des Rundweges



Plangrundlage

Orientierungsplan
2017

Planung

Monika Fiby
Zoodesign, Beratung
4. Februar 2018



3.4 Zehn Projekte für den barrierefreien Rundweg

Landeshauptstadt Thüringen
Zoopark Erfurt

Bestand:

-  Sitzplätze außen
-  Sitzplätze innen oder überdacht
-  Toiletten: Damen, Herren, rollstuhlgerecht, Wickeltisch

zusätzlich geplant:

-  Sitzplätze außen
-  Sitzplätze innen oder überdacht
-  Toiletten: Damen, Herren, rollstuhlgerecht, Wickeltisch



Plangrundlage

Orientierungsplan
 Zoopark Erfurt
 2017




Planung

Monika Fiby
 Zoodesign, Beratung
 8. März 2018




**4.4 Gastronomie
 Bestand und Planung**

Landeshauptstadt Thüringen
 Zoopark Erfurt

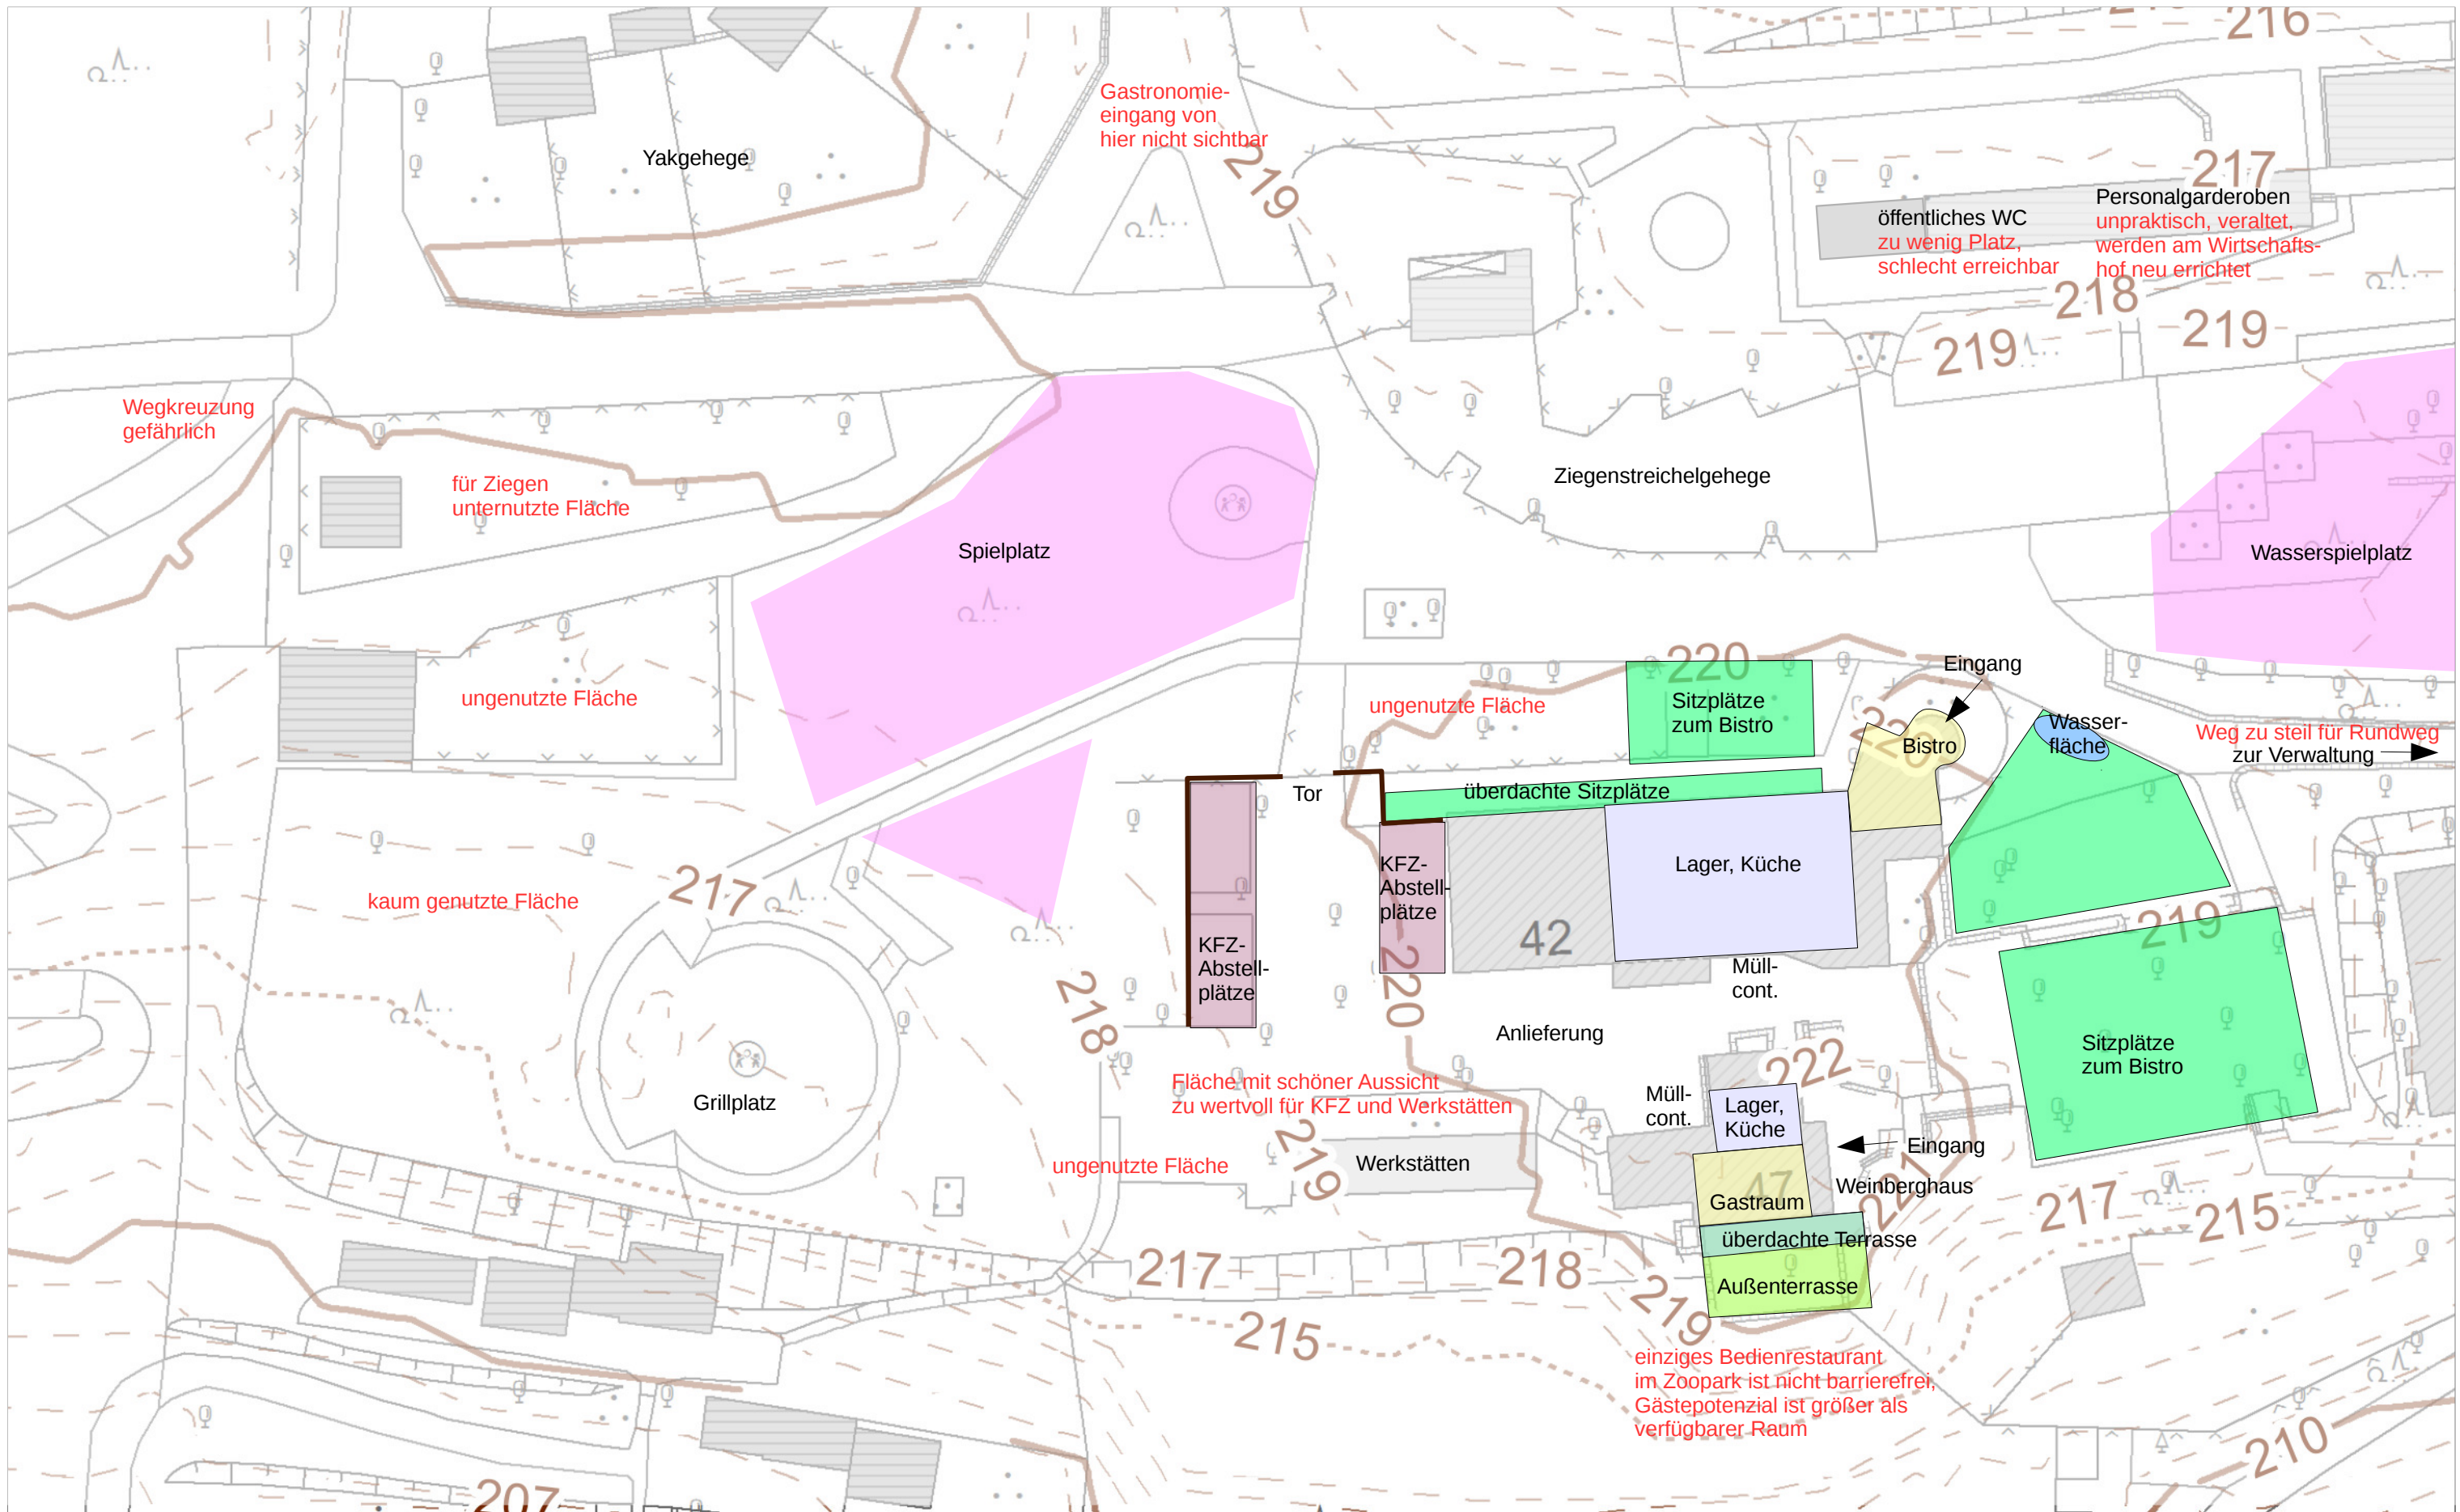

1 : 500

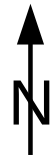

Plangrundlage

Landeshauptstadt Thüringen
 Erfurt, Amt für Geoinformation
 und Bodenordnung, 2017


Planung

Monika Fiby
 Zoodesign, Beratung
 8. März 2018



**4.5 Plateau
 Bestand und Analyse**

Landeshauptstadt Thüringen
 Zoopark Erfurt

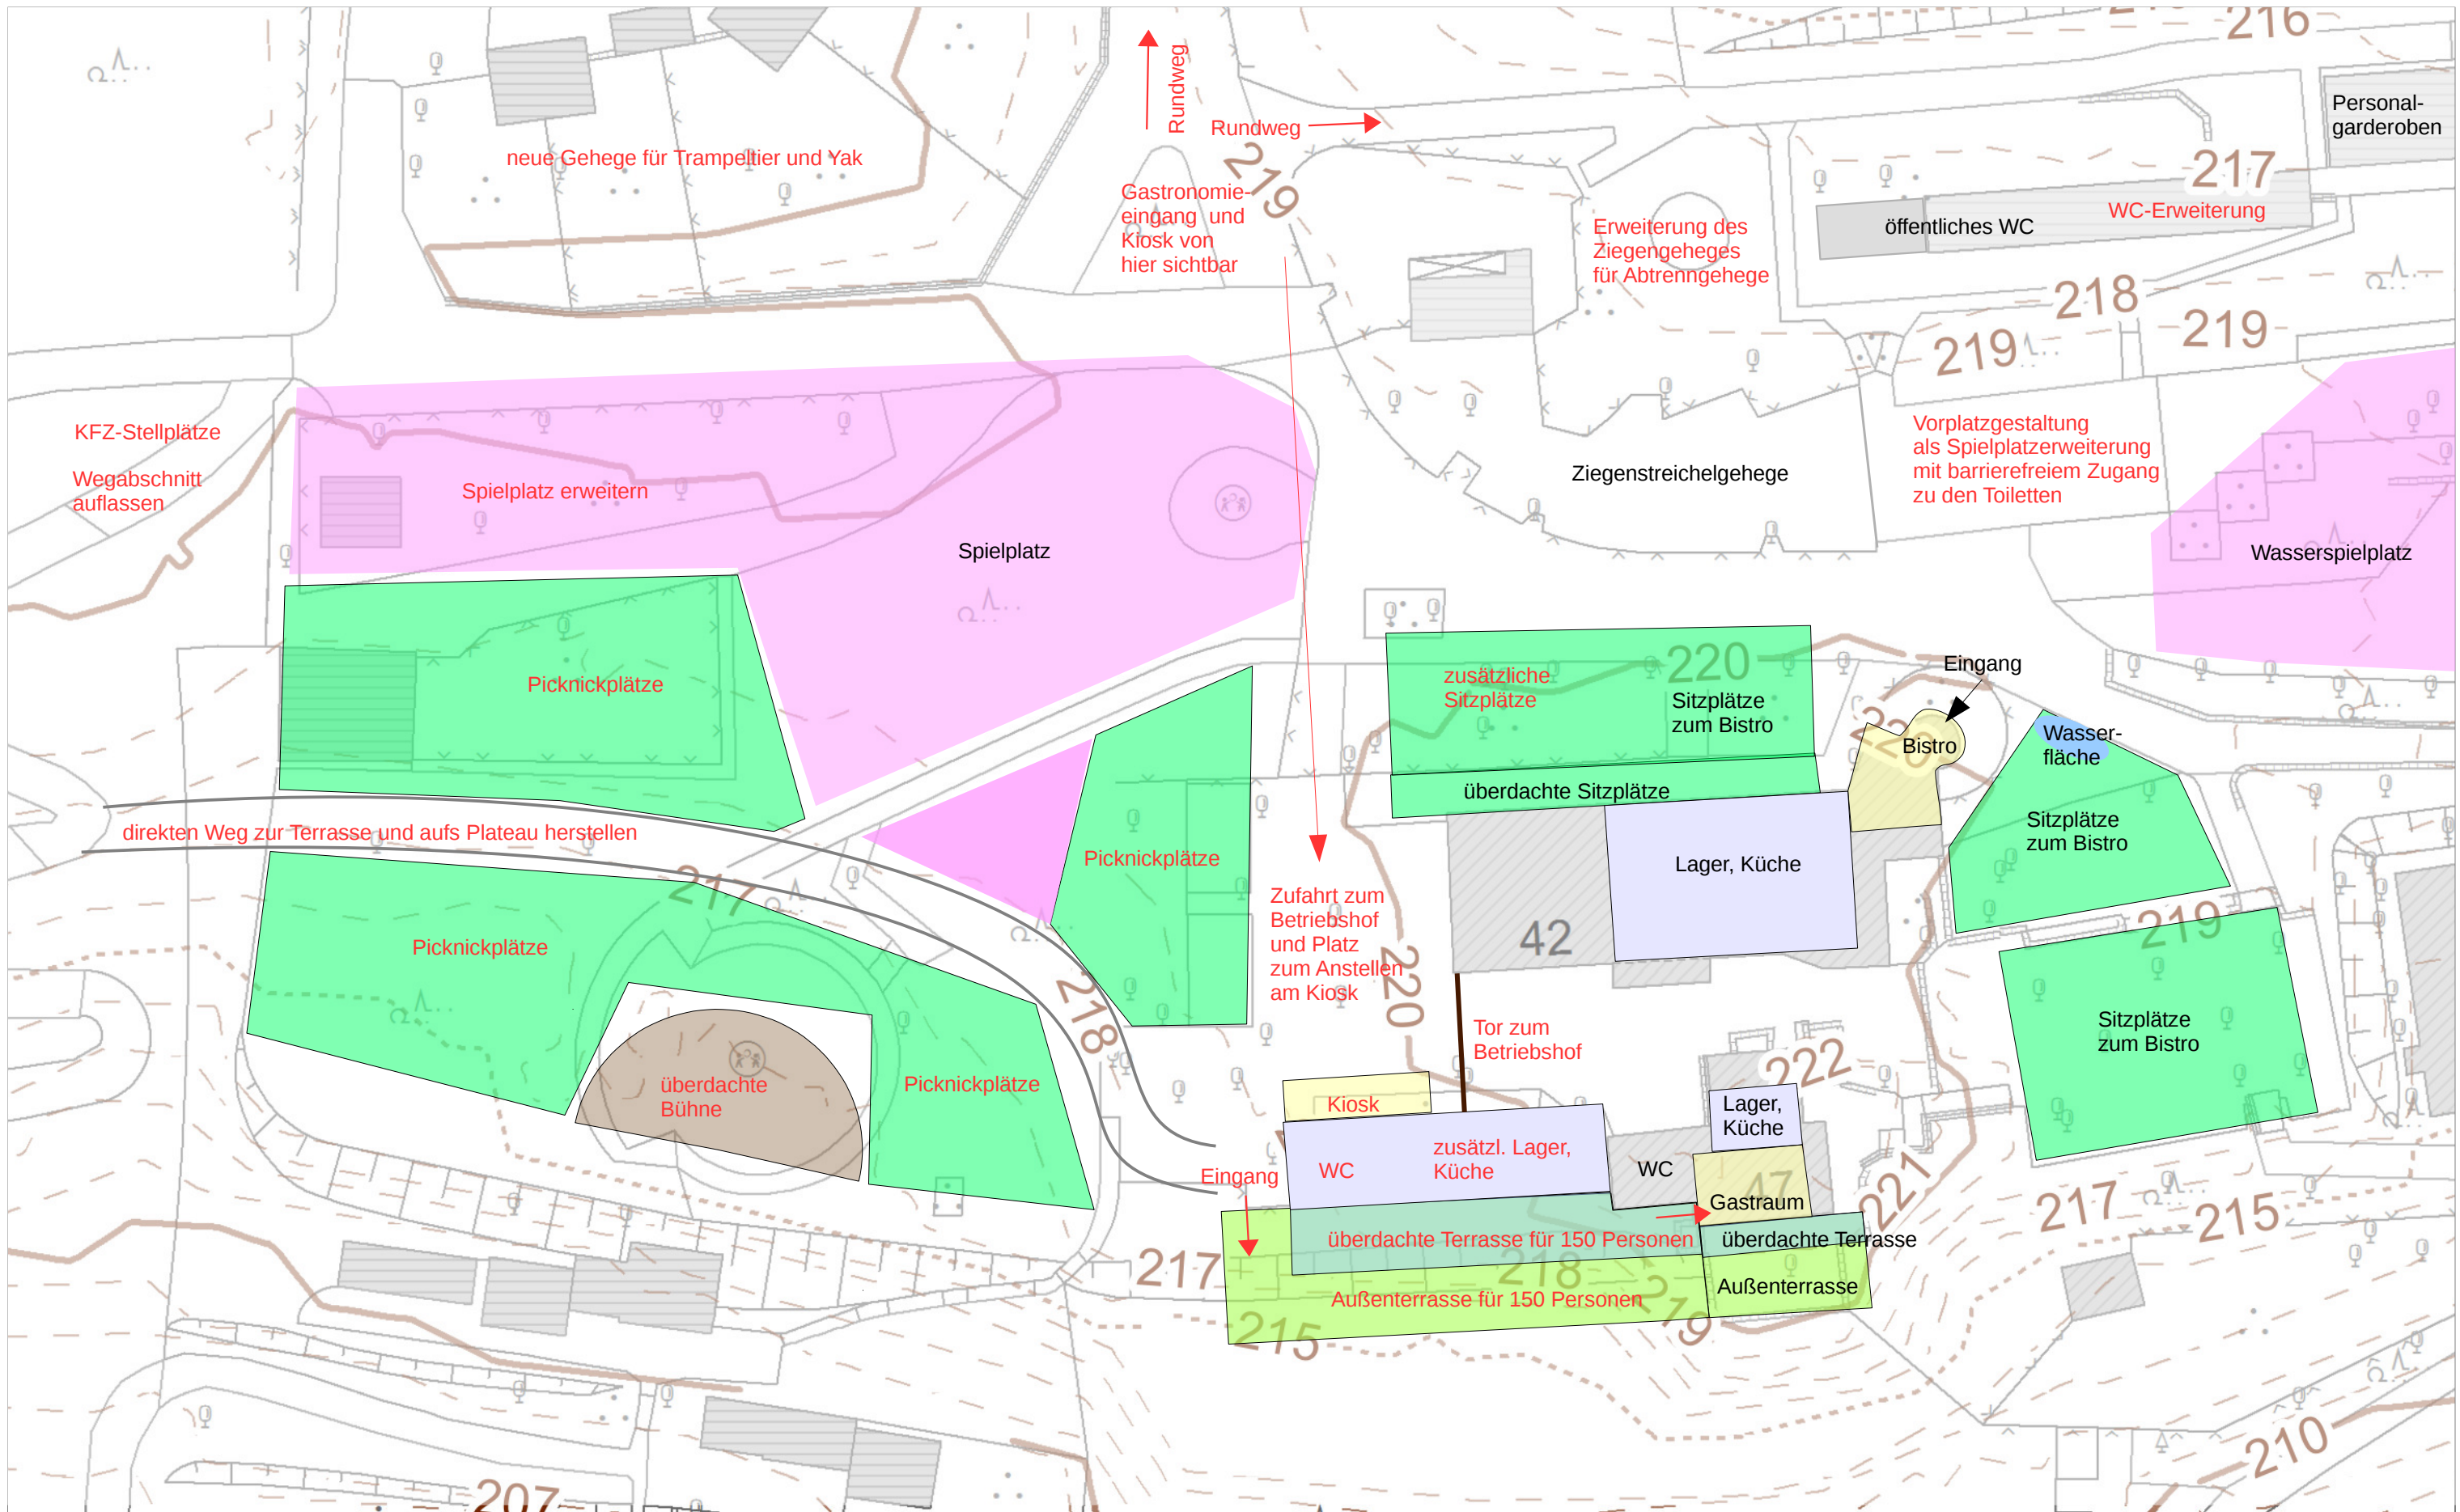

1 : 500



Plangrundlage

Landeshauptstadt Thüringen
Erfurt, Amt für Geoinformation
und Bodenordnung, 2017


Planung

Monika Fiby
Zoodesign, Beratung
8. März 2018



4.6 Plateau
Konzept zur Flächennutzung

Landeshauptstadt Thüringen
Zoopark Erfurt

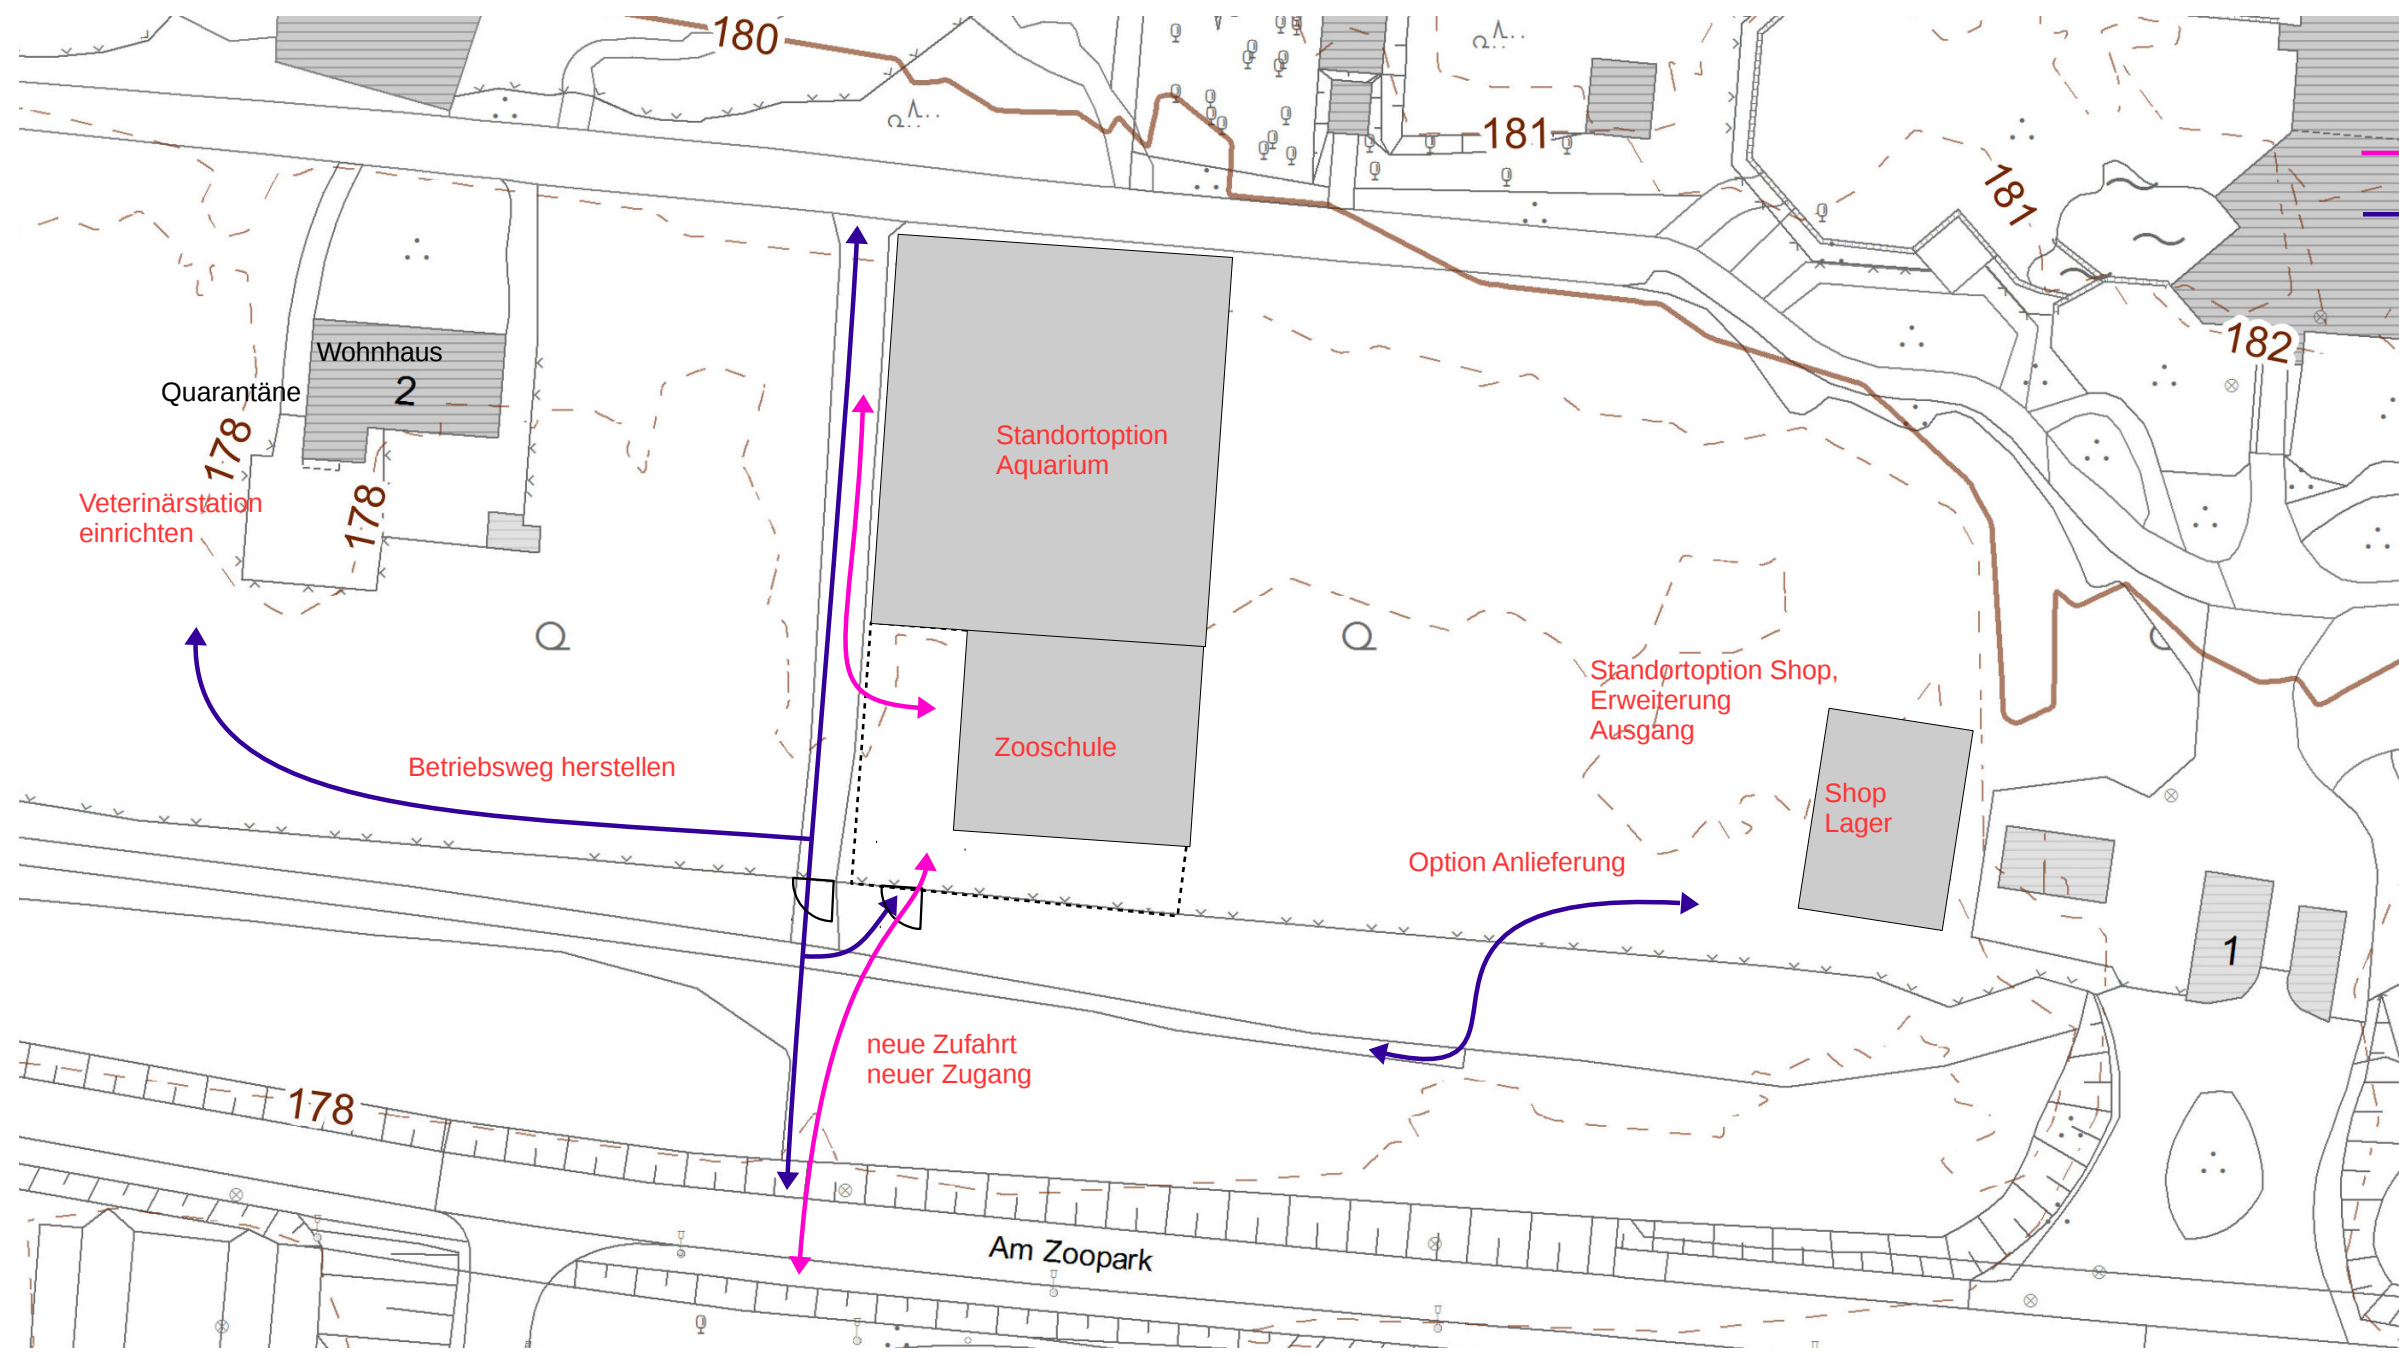

- Legende:
- Besucherweg
 - Betriebsweg
 - neues Gebäude



1 : 750



Plangrundlage

Landeshauptstadt Thüringen
Erfurt, Amt für Geoinformation
und Bodenordnung, 2017

Planung

Monika Fiby
Zodesign, Beratung
5. März 2018



5.9 Zooschule
Planungskonzept

Landeshauptstadt Thüringen
Zoopark Erfurt

Legende:

Spielorte

Bestand

Planung

Veranstaltungsorte

Ausstellungsorte

Begehbare Tiergehege

Führungen in Tiergehege

Tierpräsentationen

Tierkontakt



Plangrundlage

Landeshauptstadt Thüringen
Erfurt, Amt für Geoinformation
und Bodenordnung, 2017


Planung

Monika Fiby
Zoodesign, Beratung
5. März 2018



5.10 Besucheraktivitäten
Bestand und Planung

Landeshauptstadt Thüringen
Zoopark Erfurt

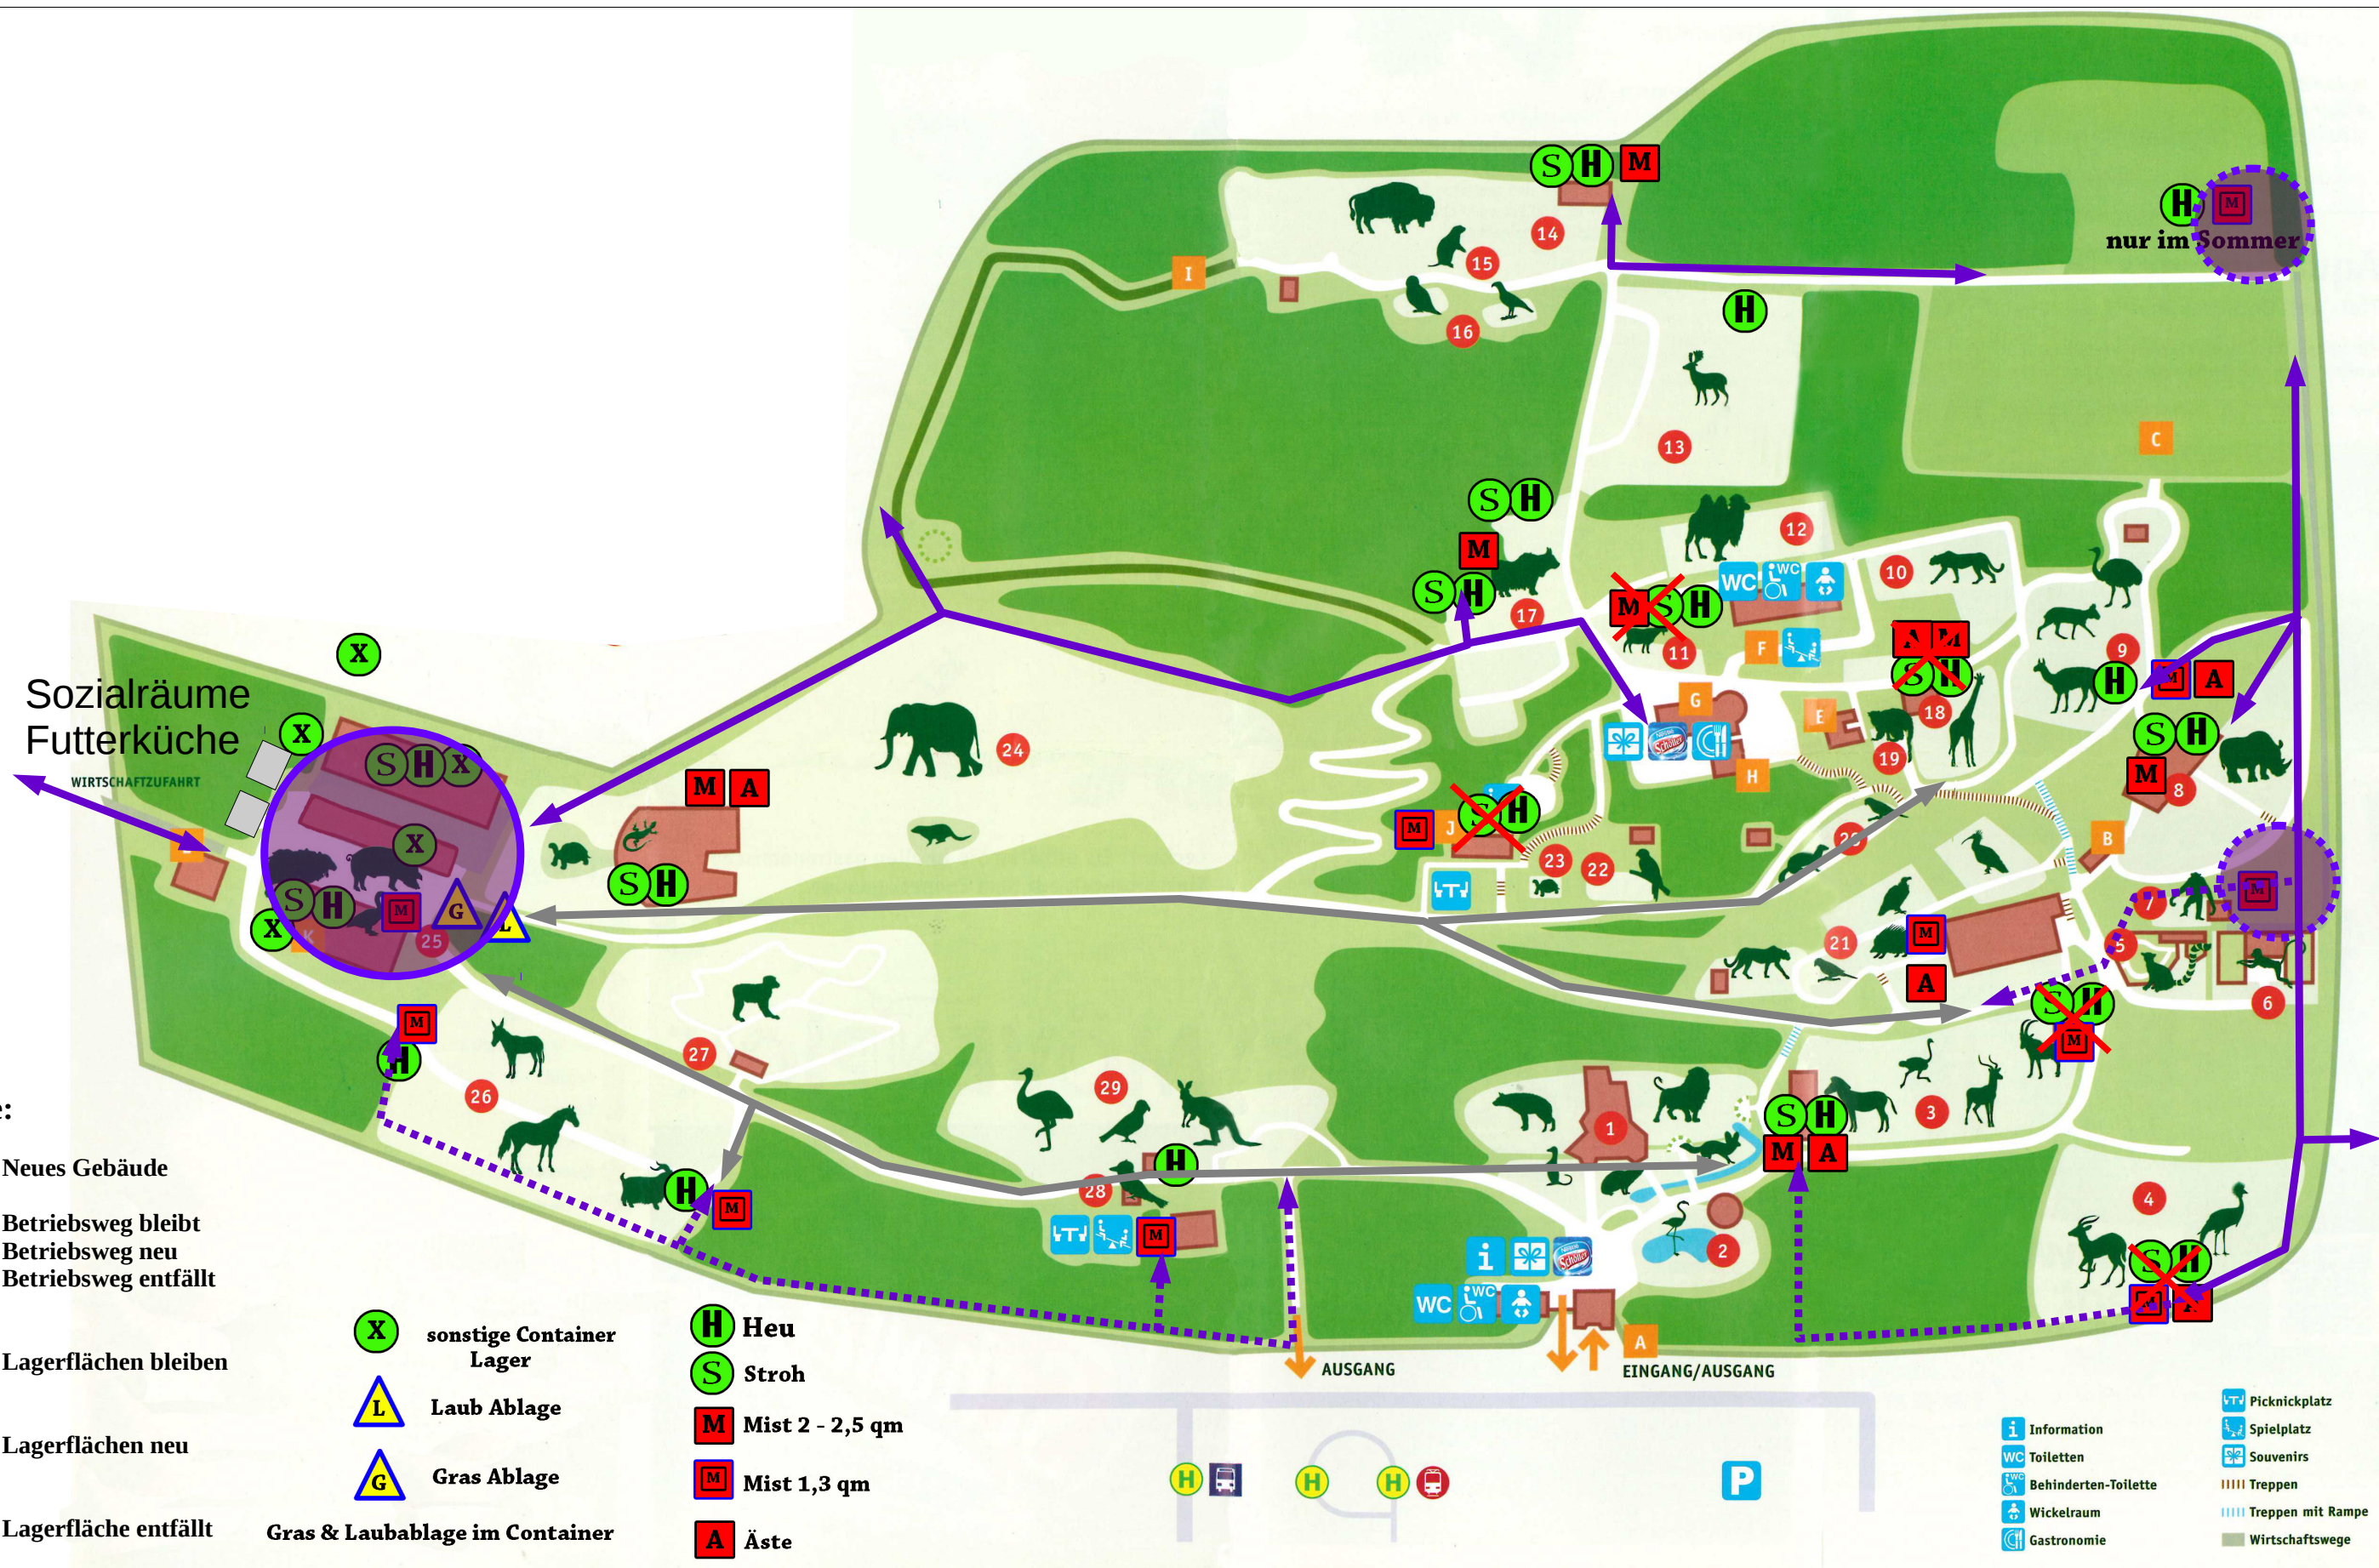


Legende:

- Neues Gebäude
- Betriebsweg bleibt
- Betriebsweg neu
- Betriebsweg entfällt

- Lagerflächen bleiben
- Lagerflächen neu
- Lagerfläche entfällt
- sonstige Container Lager
- Laub Ablage
- Gras Ablage
- Gras & Laubablage im Container
- Heu
- Stroh
- Mist 2 - 2,5 qm
- Mist 1,3 qm
- Äste

- Information
- Toiletten
- Behinderten-Toilette
- Wickelraum
- Gastronomie
- Picknickplatz
- Spielplatz
- Souvenirs
- Treppen
- Treppen mit Rampe
- Wirtschaftswege

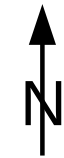

Plangrundlage
 Zooinспекtor Mario Fuß
 Orientierungsplan mit Einträgen
 7. September 2017


Planung
 Monika Fiby
 Zoodesign, Beratung
 4. Februar 2018



6.4 Ver- und Entsorgung Bestand und Planung
 Landeshauptstadt Thüringen
 Zoopark Erfurt



Stallgebäude OG
Nutzung 2017

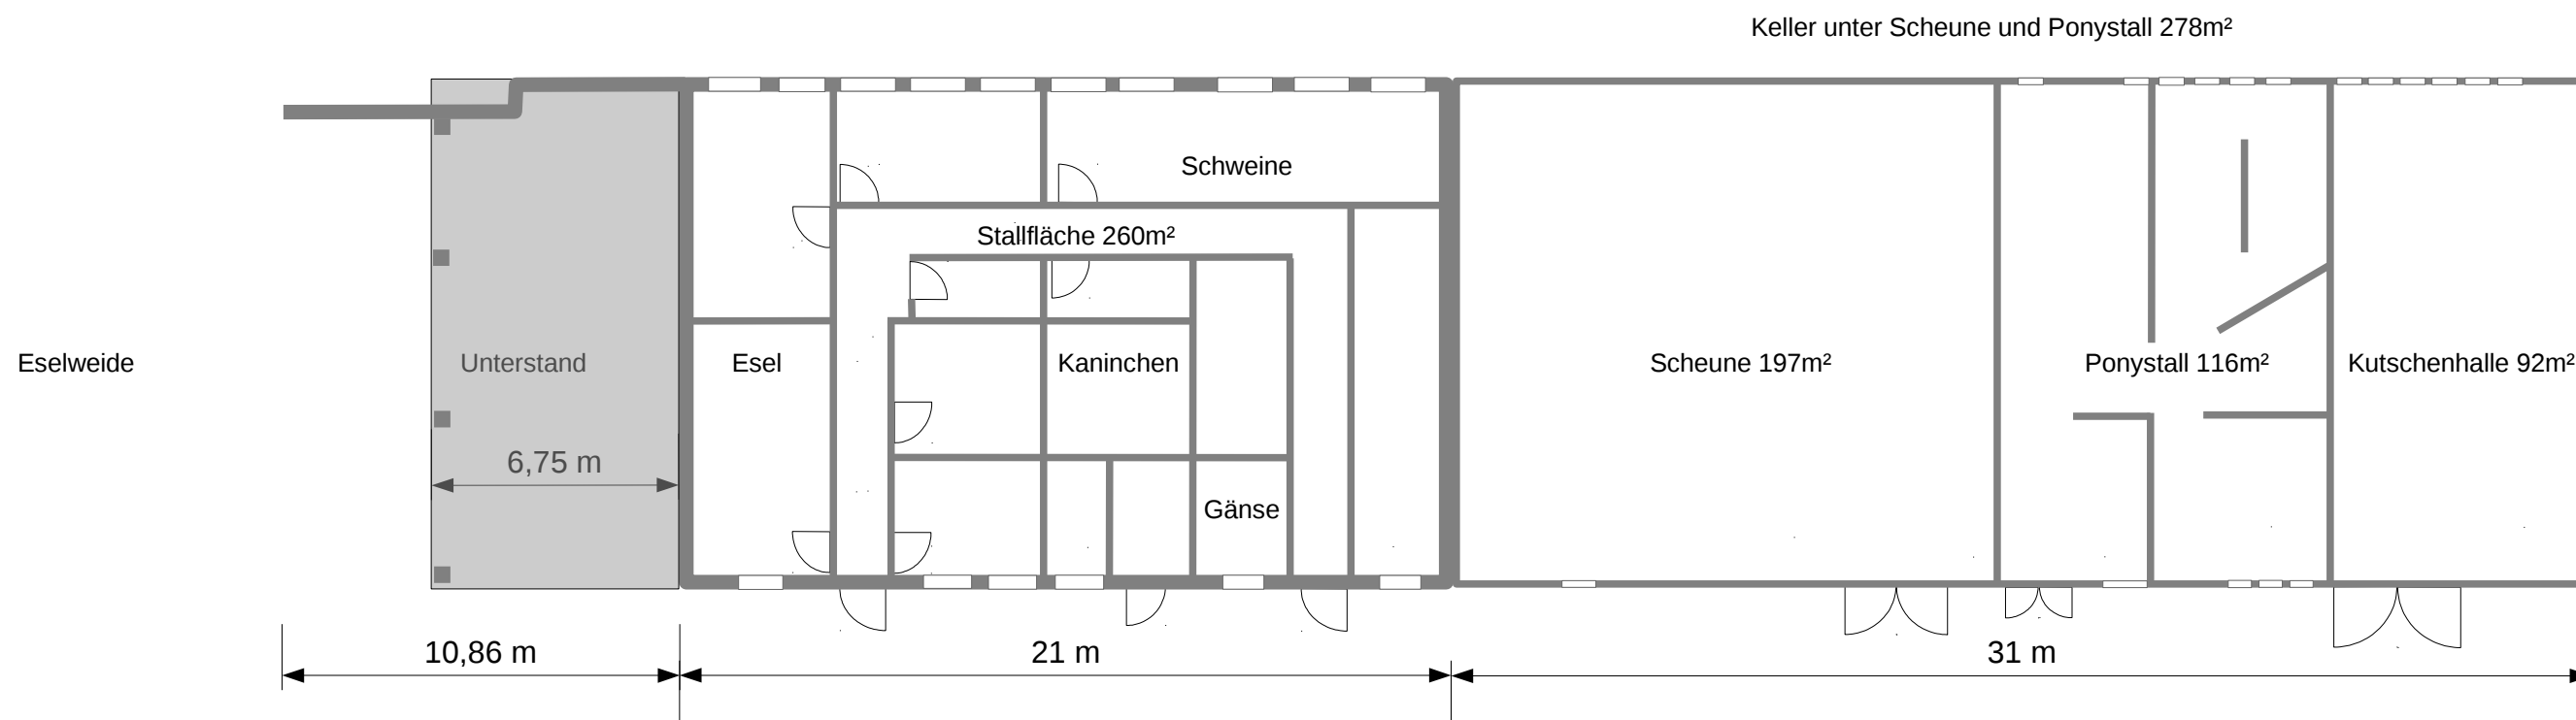

1 : 200



Plangrundlage

HDT - Essen NL, Erfurt
Lehrgang TPS / O2
1997

Planung


Monika Fiby
Zodesign, Beratung
9. März 2018



7.5 Stallgebäude
Bestand schematisch

Landeshauptstadt Thüringen
Zoopark Erfurt

Stallgebäude OG geplante Nutzung

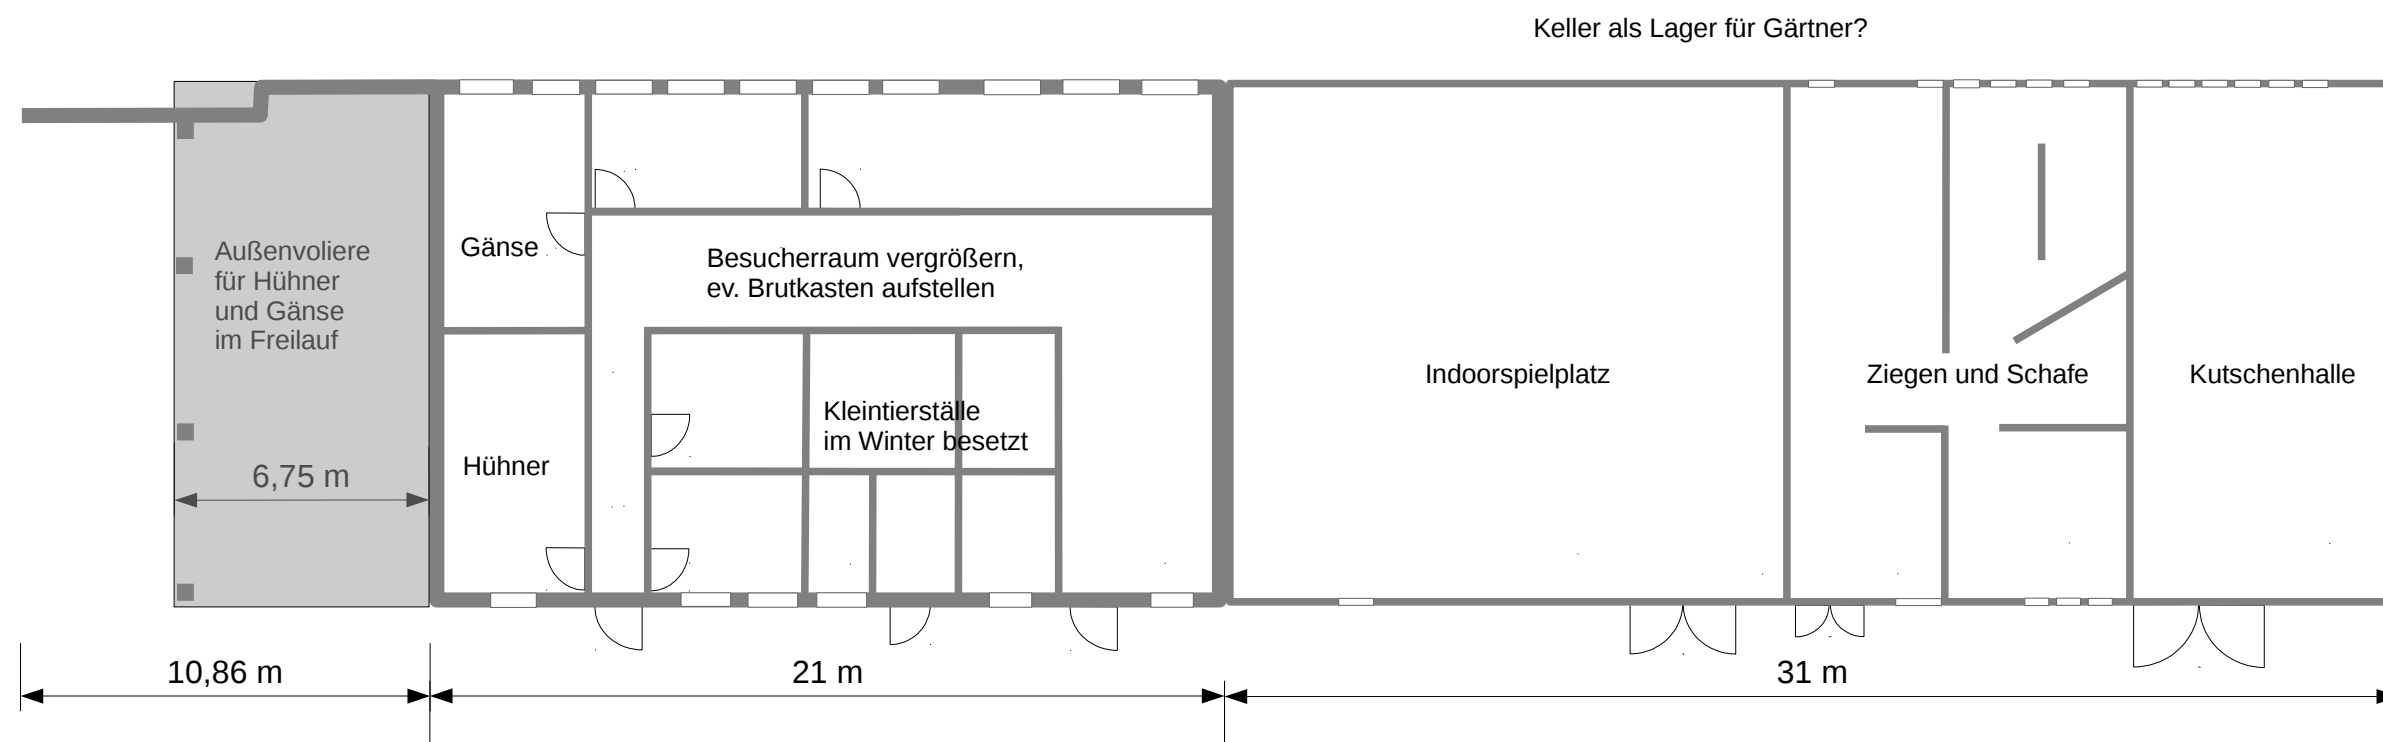

1 : 200



Plangrundlage

HDT - Essen NL, Erfurt
Lehrgang TPS / O2
1997

Planung


Monika Fiby
Zodesign, Beratung
9. März 2018




7.6 Stallgebäude
Nutzungskonzept

Landeshauptstadt Thüringen
Zoopark Erfurt

Wirtschaftsgebäude OG
Nutzung 2017

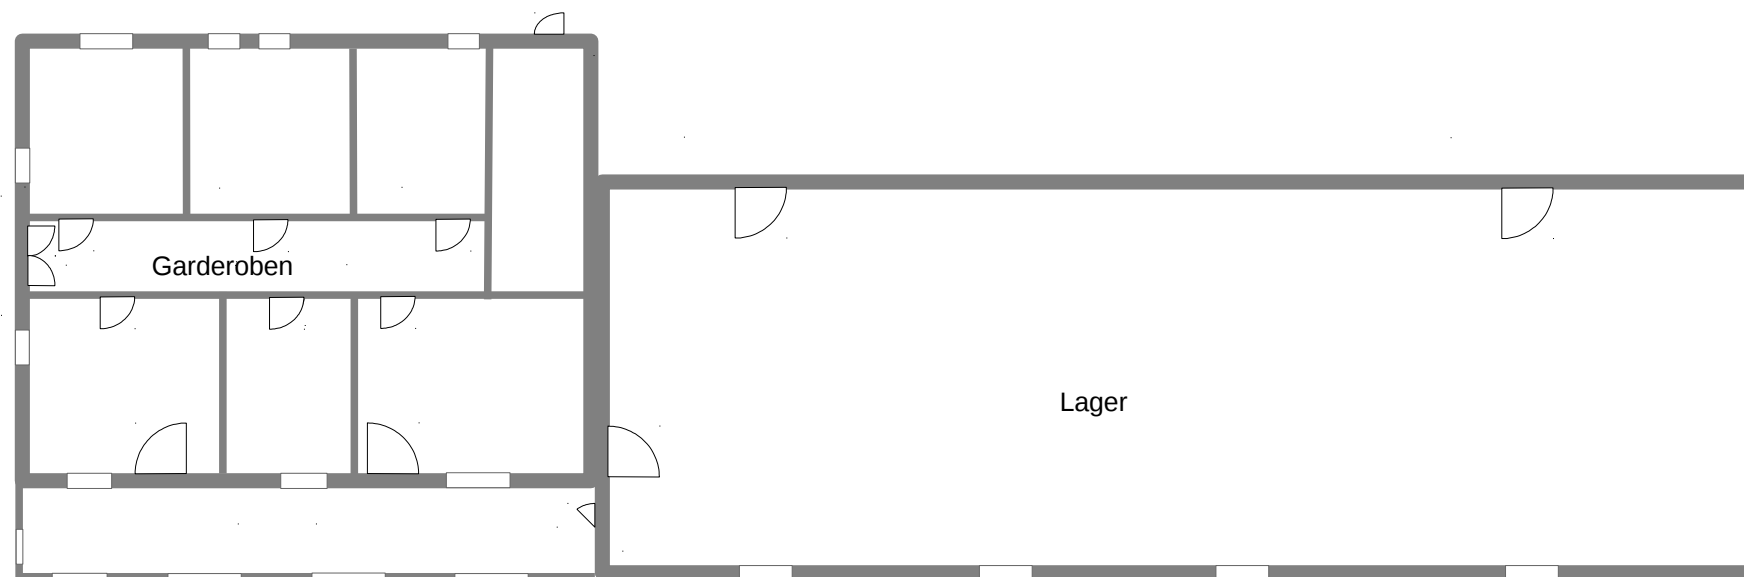

Wirtschaftsgebäude UG
Nutzung 2017

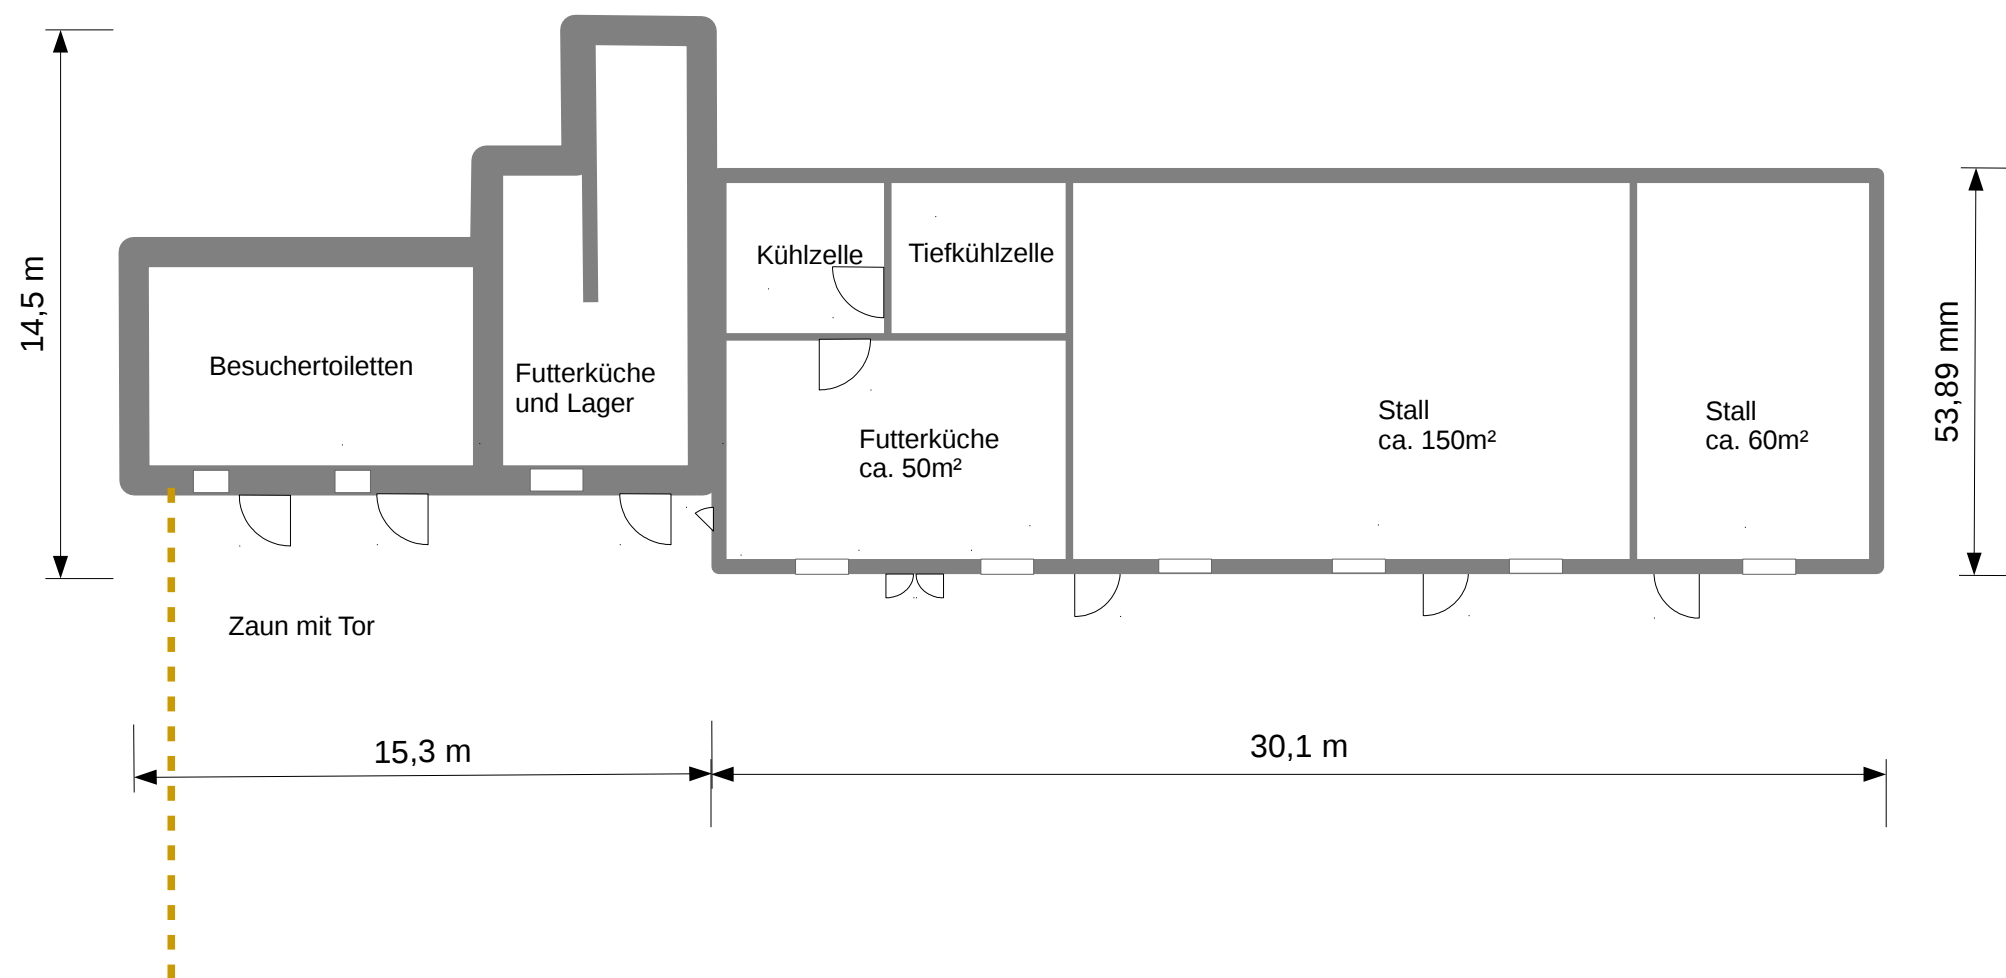

1 : 200



Plangrundlage

HDT - Essen NL, Erfurt
Lehrgang TPS / O2
1997

Planung


Monika Fiby
Zoodesign, Beratung
9. März 2018




7.7 Wirtschaftsgebäude
Bestand schematisch

Landeshauptstadt Thüringen
Zoopark Erfurt

Wirtschaftsgebäude OG
geplante Nutzung

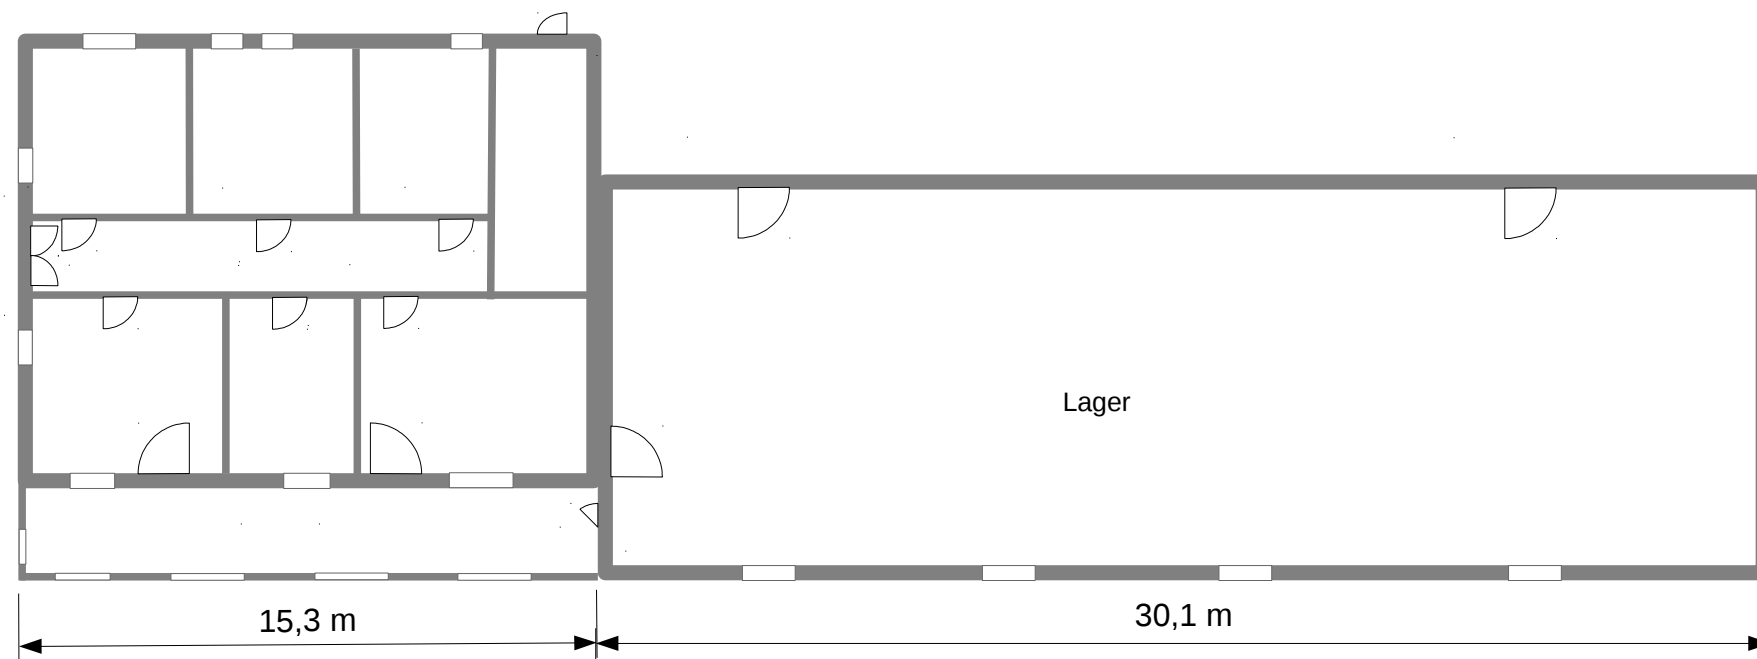

Wirtschaftsgebäude UG
geplante Nutzung

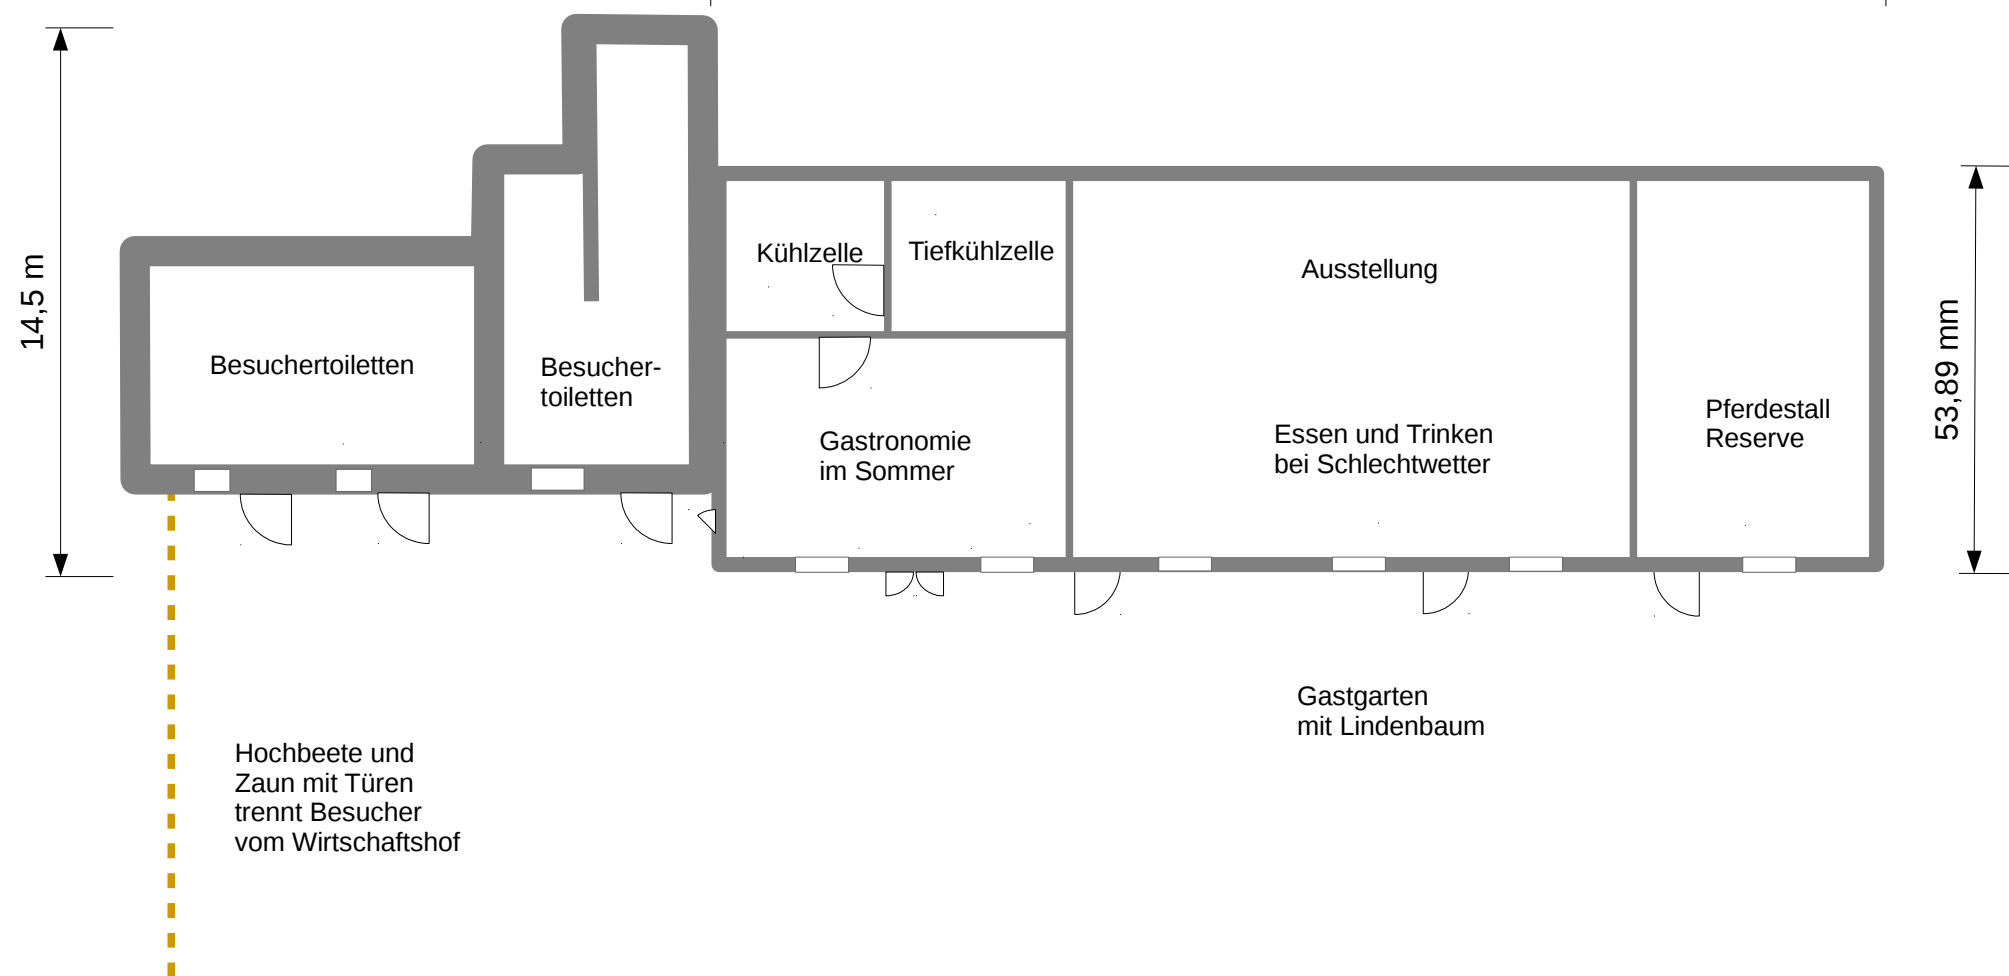

1 : 200



Plangrundlage

HDT - Essen NL, Erfurt
Lehrgang TPS / O2
1997

Planung




 
 
Monika Fiby
Zoodesign, Beratung
9. März 2018



7.8 Wirtschaftsgebäude
Nutzungskonzept

Landeshauptstadt Thüringen
Zoopark Erfurt



- Legende:
-  Asphaltweg
 -  wassergebundener Weg
 -  Waldschneise
 -  befestigte Fläche
 -  Wald



1 : 750



Plangrundlage

Landeshauptstadt Thüringen
Erfurt, Amt für Geoinformation
und Bodenordnung, 2017


Planung

Monika Fiby
Zodesign, Beratung
5. März 2018



8.3 Yaks und Umgebung Bestand

Landeshauptstadt Thüringen
Zoopark Erfurt

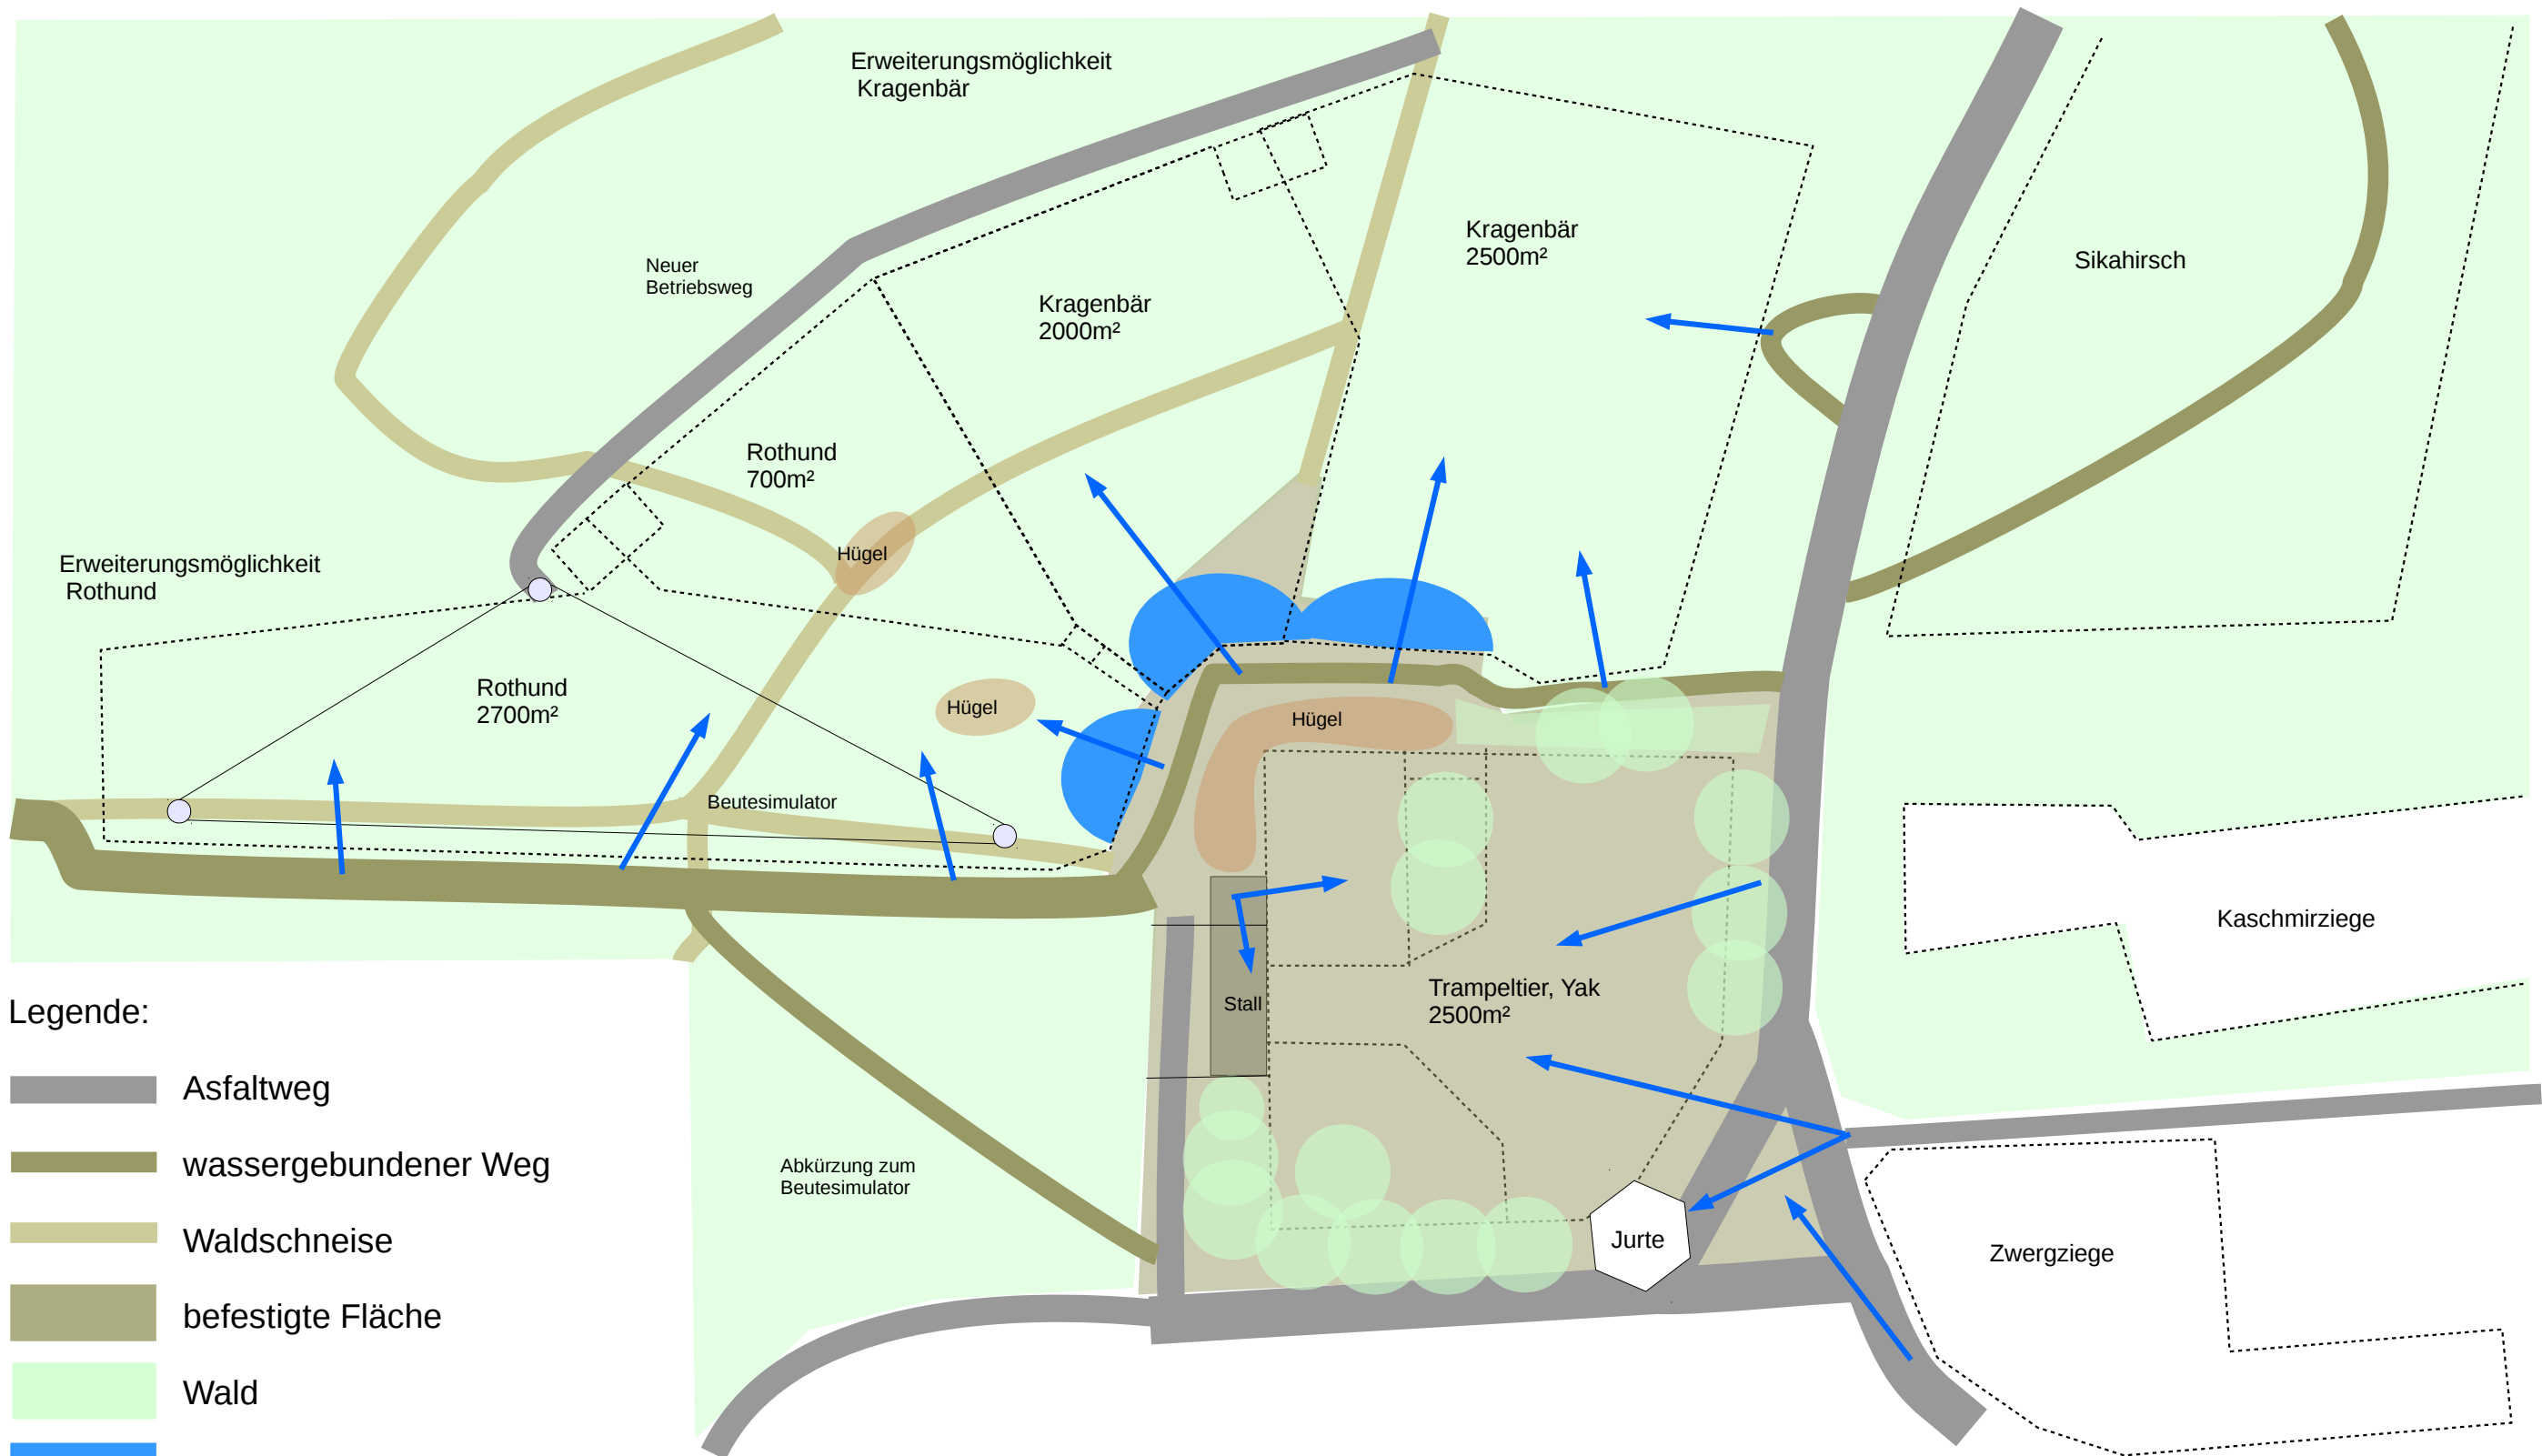

Legende:

- Asphaltweg
- wassergebundener Weg
- Waldschneise
- befestigte Fläche
- Wald
- Teich
- Hügel
- Blickrichtung



1 : 750



Plangrundlage

Landeshauptstadt Thüringen
Erfurt, Amt für Geoinformation
und Bodenordnung, 2017


Planung

Monika Fiby
Zoodesign, Beratung
5. März 2018



8.4 Kaschmir
Gehegekonzept

Landeshauptstadt Thüringen
Zoopark Erfurt

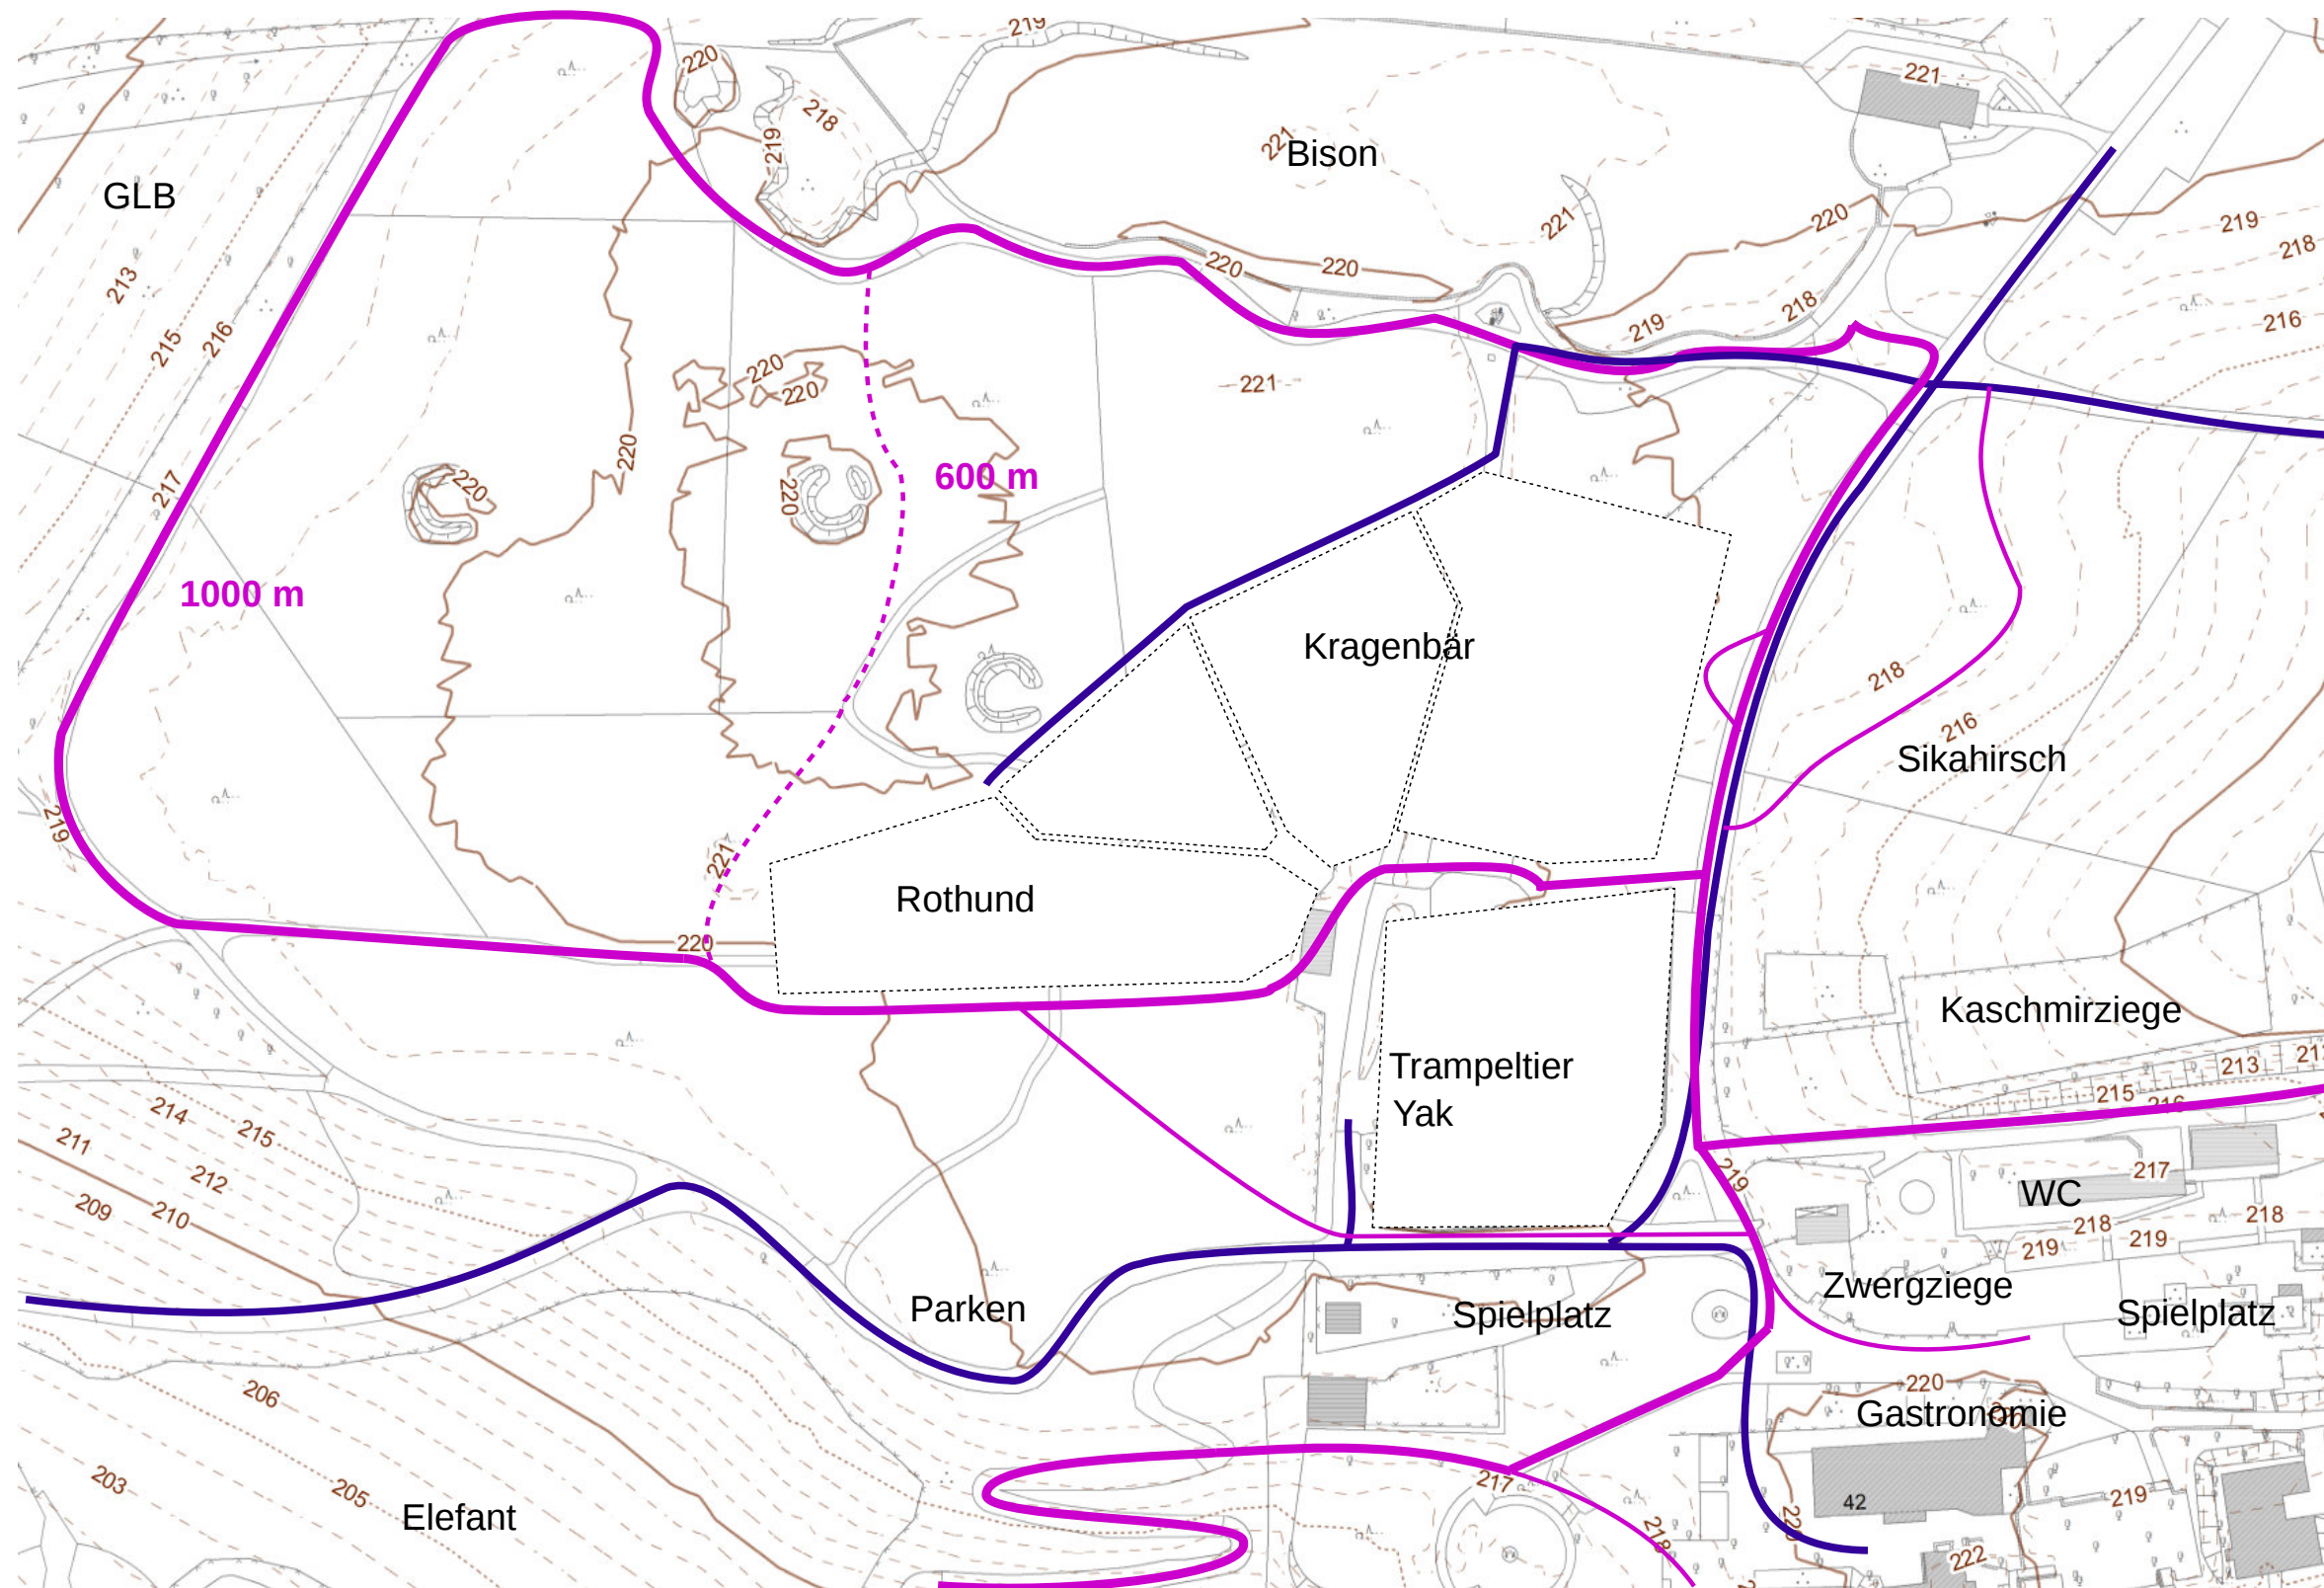

Legende:

- Rundweg
- Nebenweg
- - - Abkürzung
- Betriebsweg
- Tiergehege



Plangrundlage

Landeshauptstadt Thüringen
Erfurt, Amt für Geoinformation
und Bodenordnung, 2017


Planung

Monika Fiby
Zoodesign, Beratung
5. März 2018



**8.5 Übersicht Plateau
Wegekonzept**

Landeshauptstadt Thüringen
Zoopark Erfurt

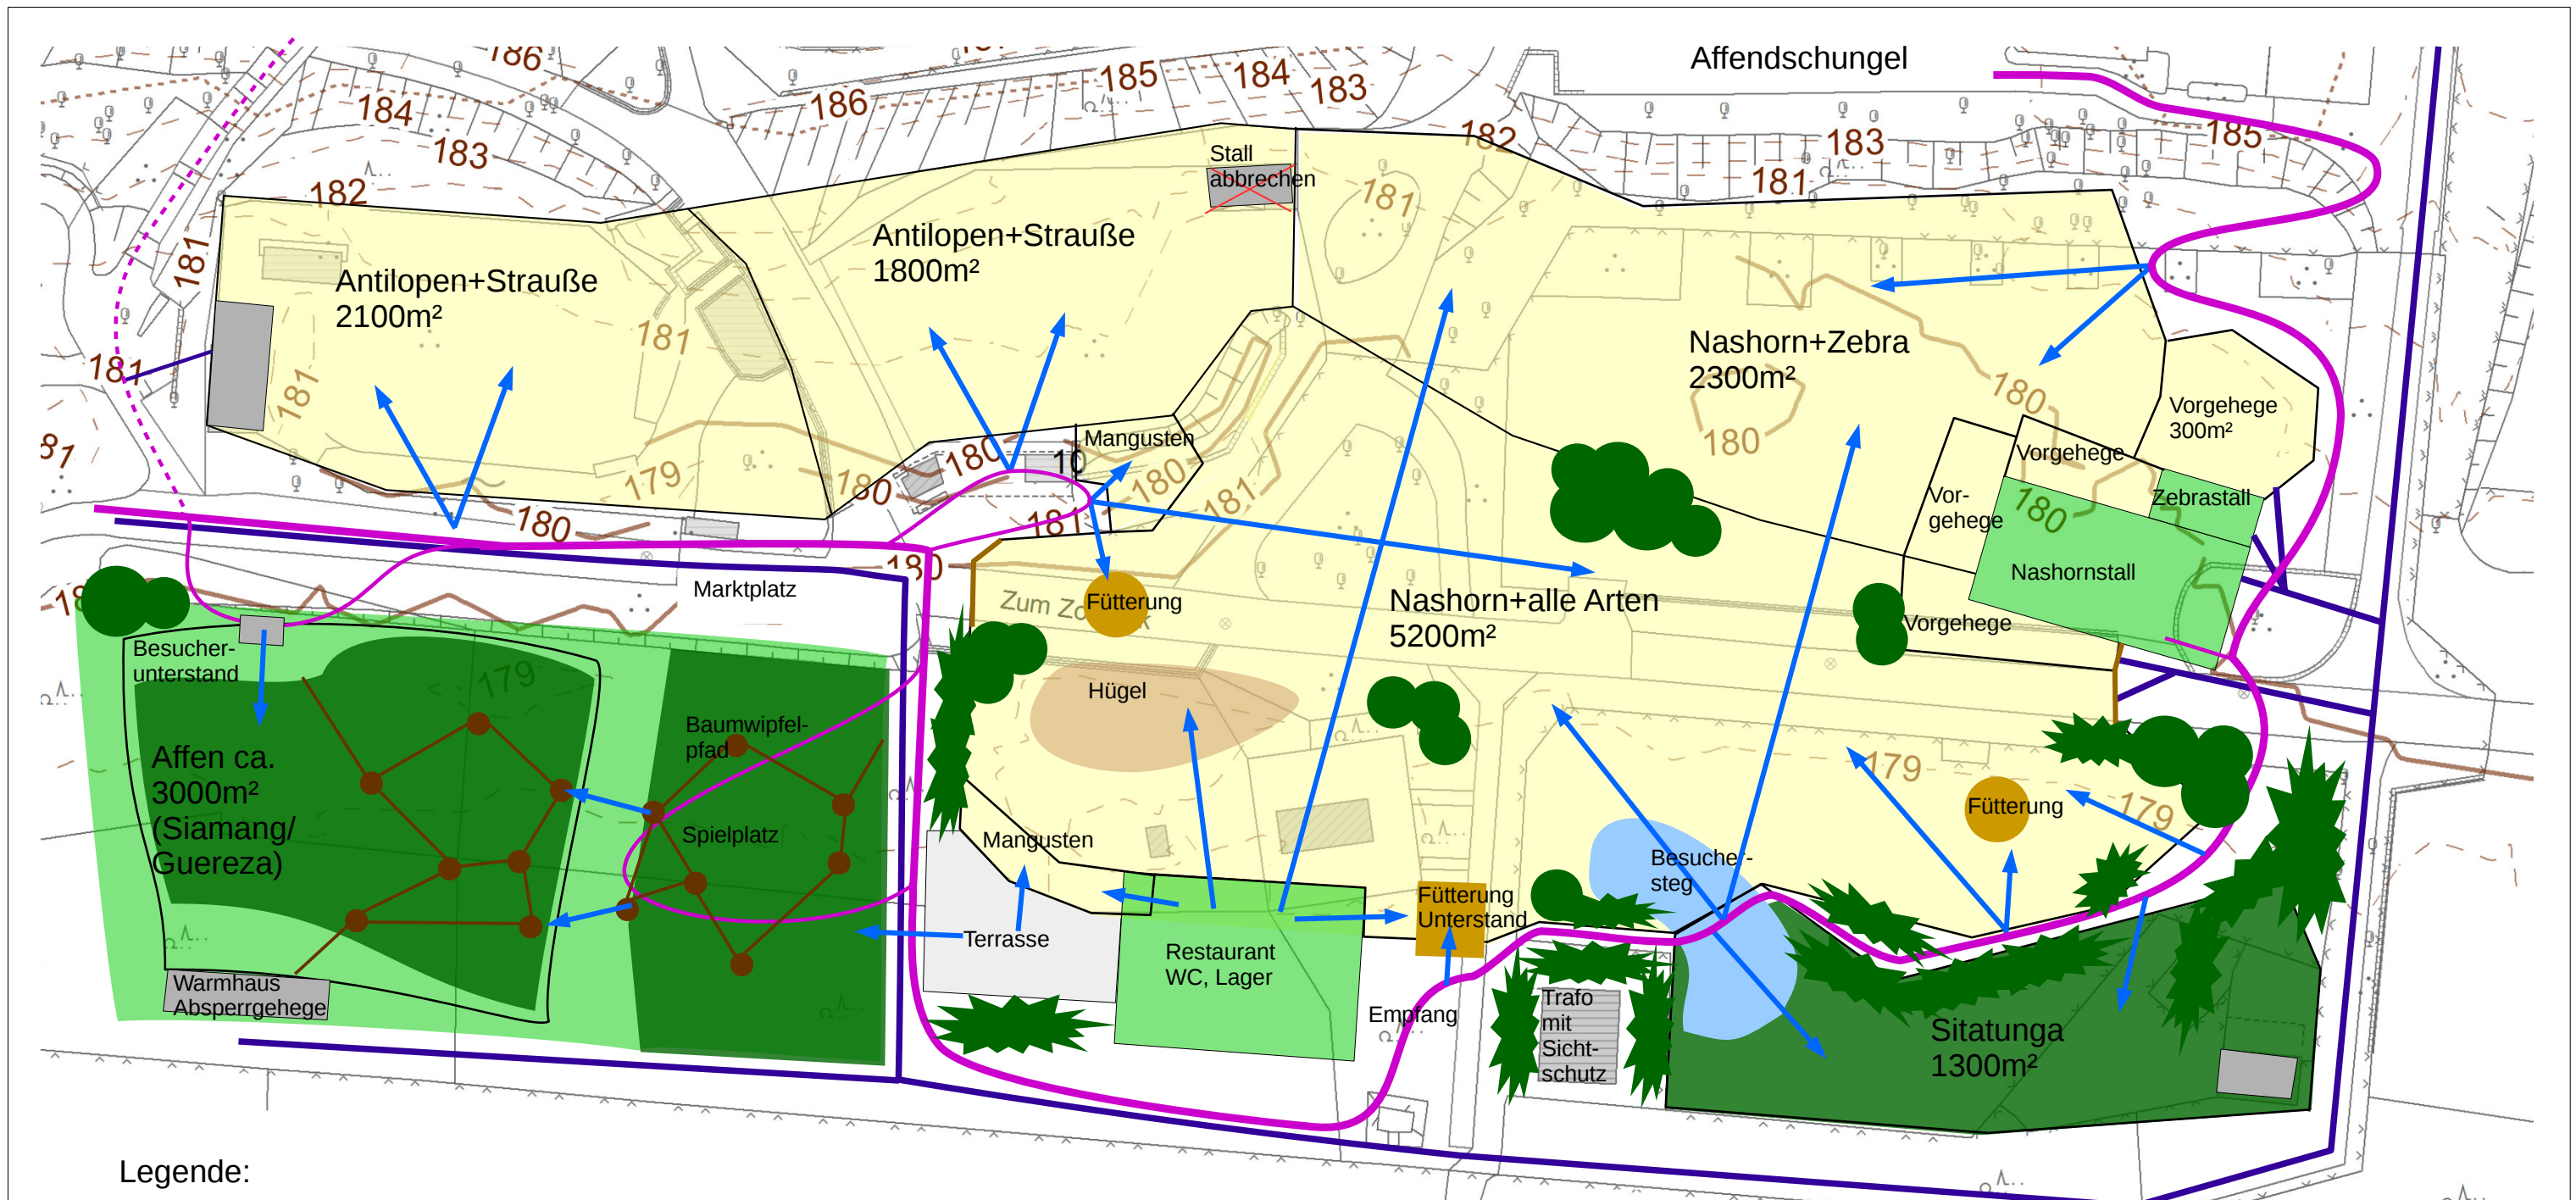

Legende:

- | | | | | | |
|--|---------------|--|-----------|--|------------------------|
| | Rundweg | | Kies-Sand | | Gehegebarriere |
| | Nebenweg | | Wiese | | Stall / Unterstand |
| | Abkürzung | | Wald | | Unterstand / Fütterung |
| | Betriebsweg | | Gehölze | | Gebäude mit Gründach |
| | Blickrichtung | | Wasser | | Terrasse |

0 1 2 3

1 : 750



Plangrundlage

Landeshauptstadt Thüringen
Erfurt, Amt für Geoinformation
und Bodenordnung, 2017

Planung


Monika Fiby
Zoodesign, Beratung
5. März 2018



9.4 Afrikanische Savanne
Konzept

Landeshauptstadt Thüringen
Zoopark Erfurt

Schnitte Nord-Süd: Savanne – Restaurant

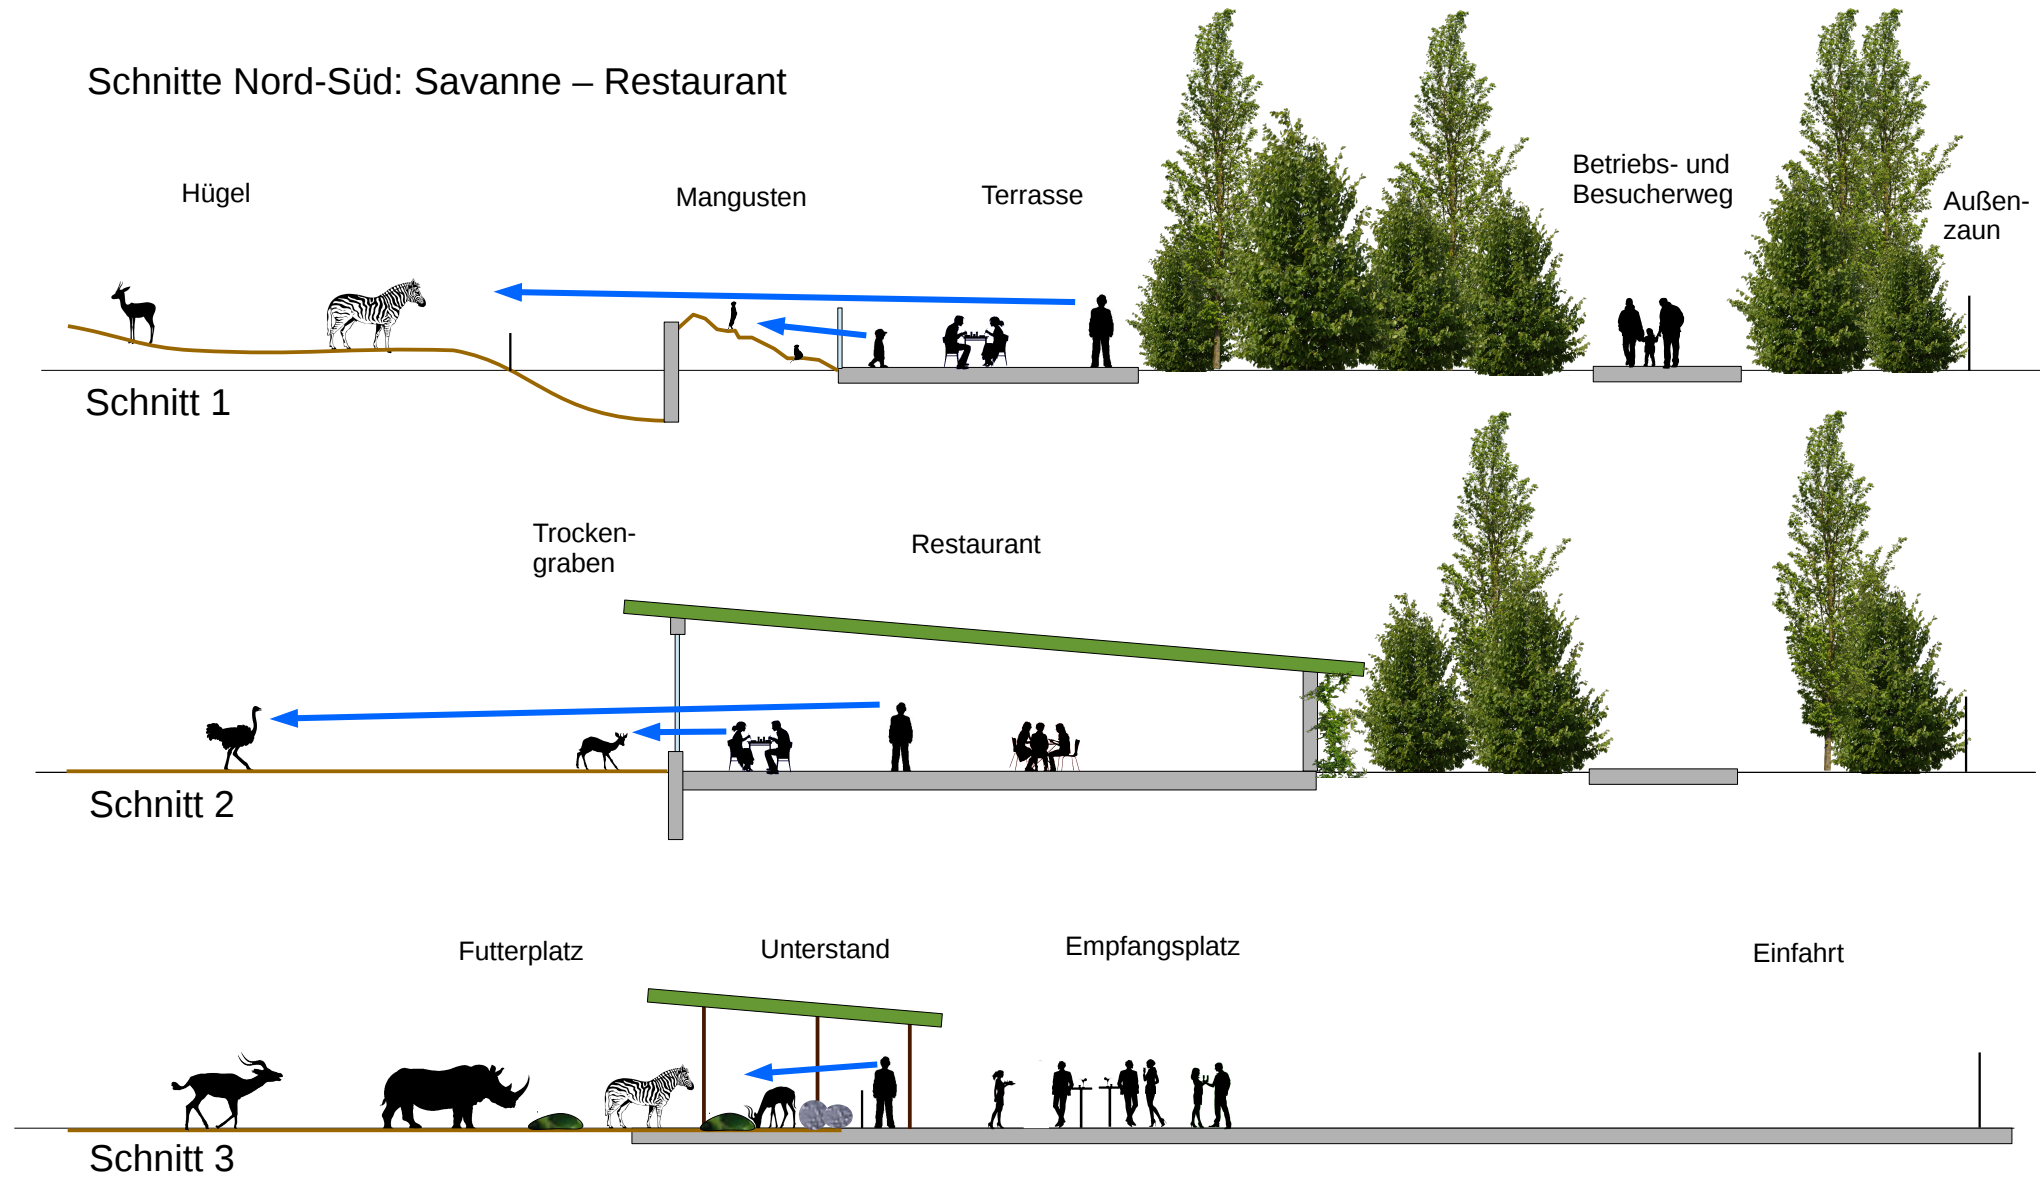

1 : 200

Plangrundlage

Landeshauptstadt Thüringen
Erfurt, Amt für Geoinformation
und Bodenordnung, 2017


Planung

Monika Fiby
Zoodesign, Beratung
5. März 2018



9.5 Afrikanische Savanne Konzept – Schnitte

Landeshauptstadt Thüringen
Zoopark Erfurt

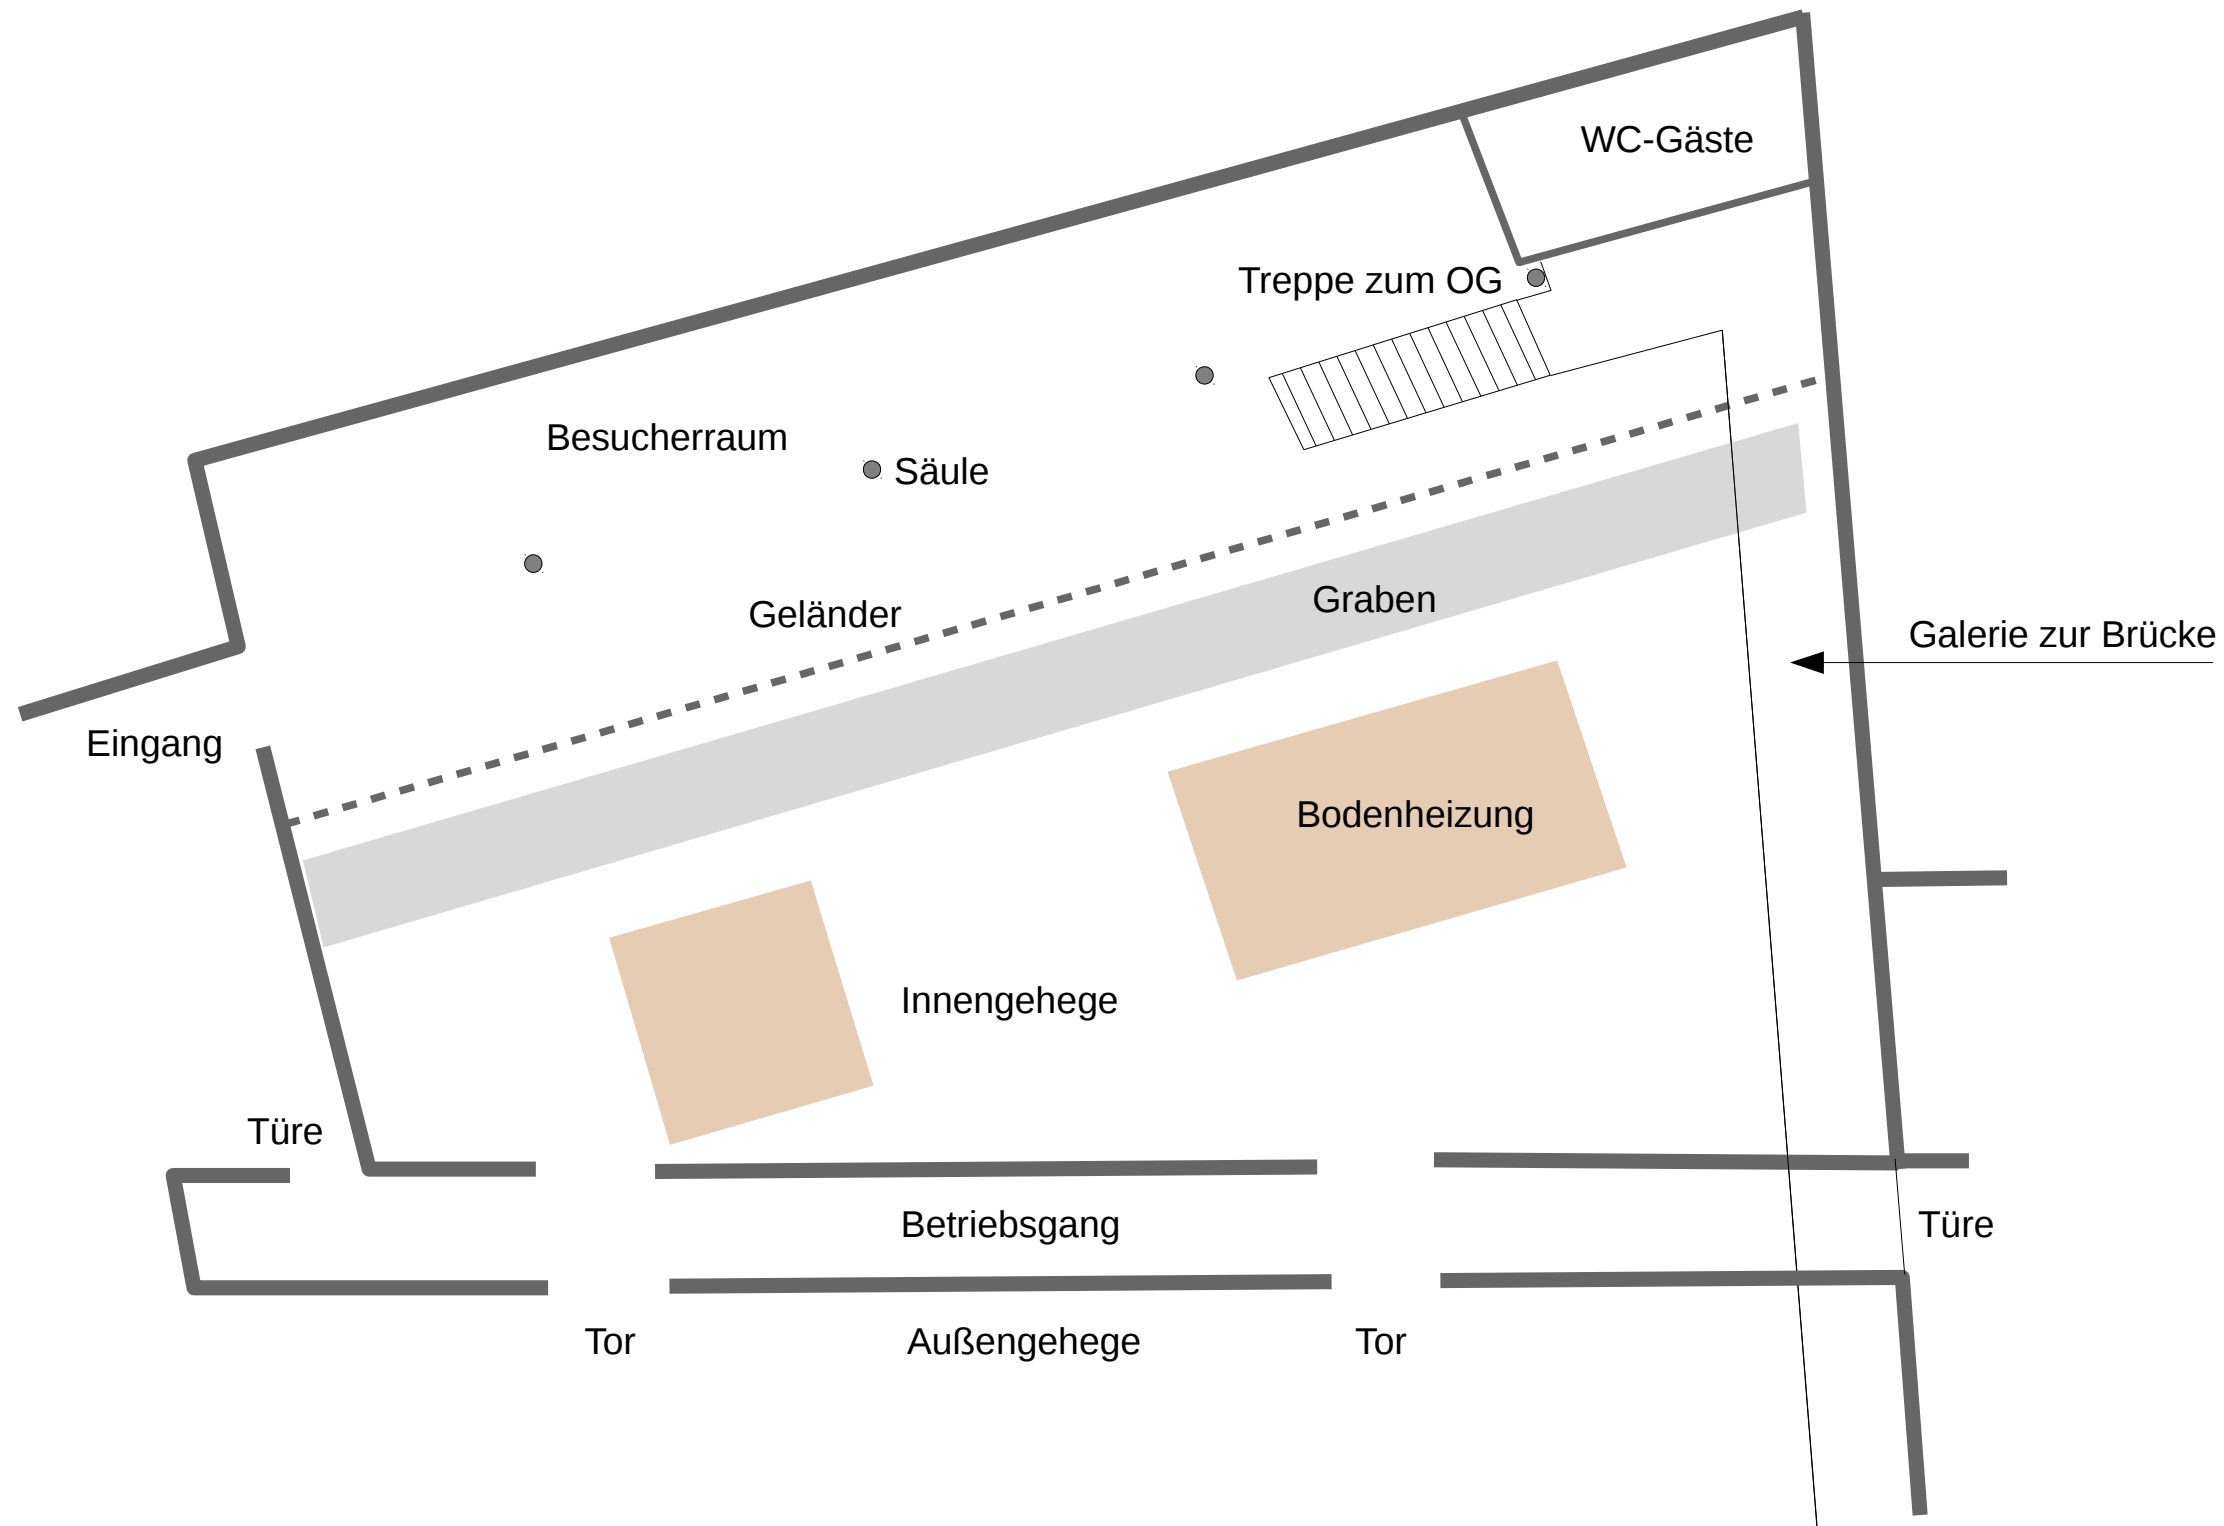

Plangrundlage

Dr. Worschech und Partner
Architekten und Ingenieure
Erfurt, 1997


Planung

Monika Fiby
Zoodesign, Beratung
5. März 2018



10.4 Nashornhaus
Bestand schematisch

Landeshauptstadt Thüringen
Zoopark Erfurt

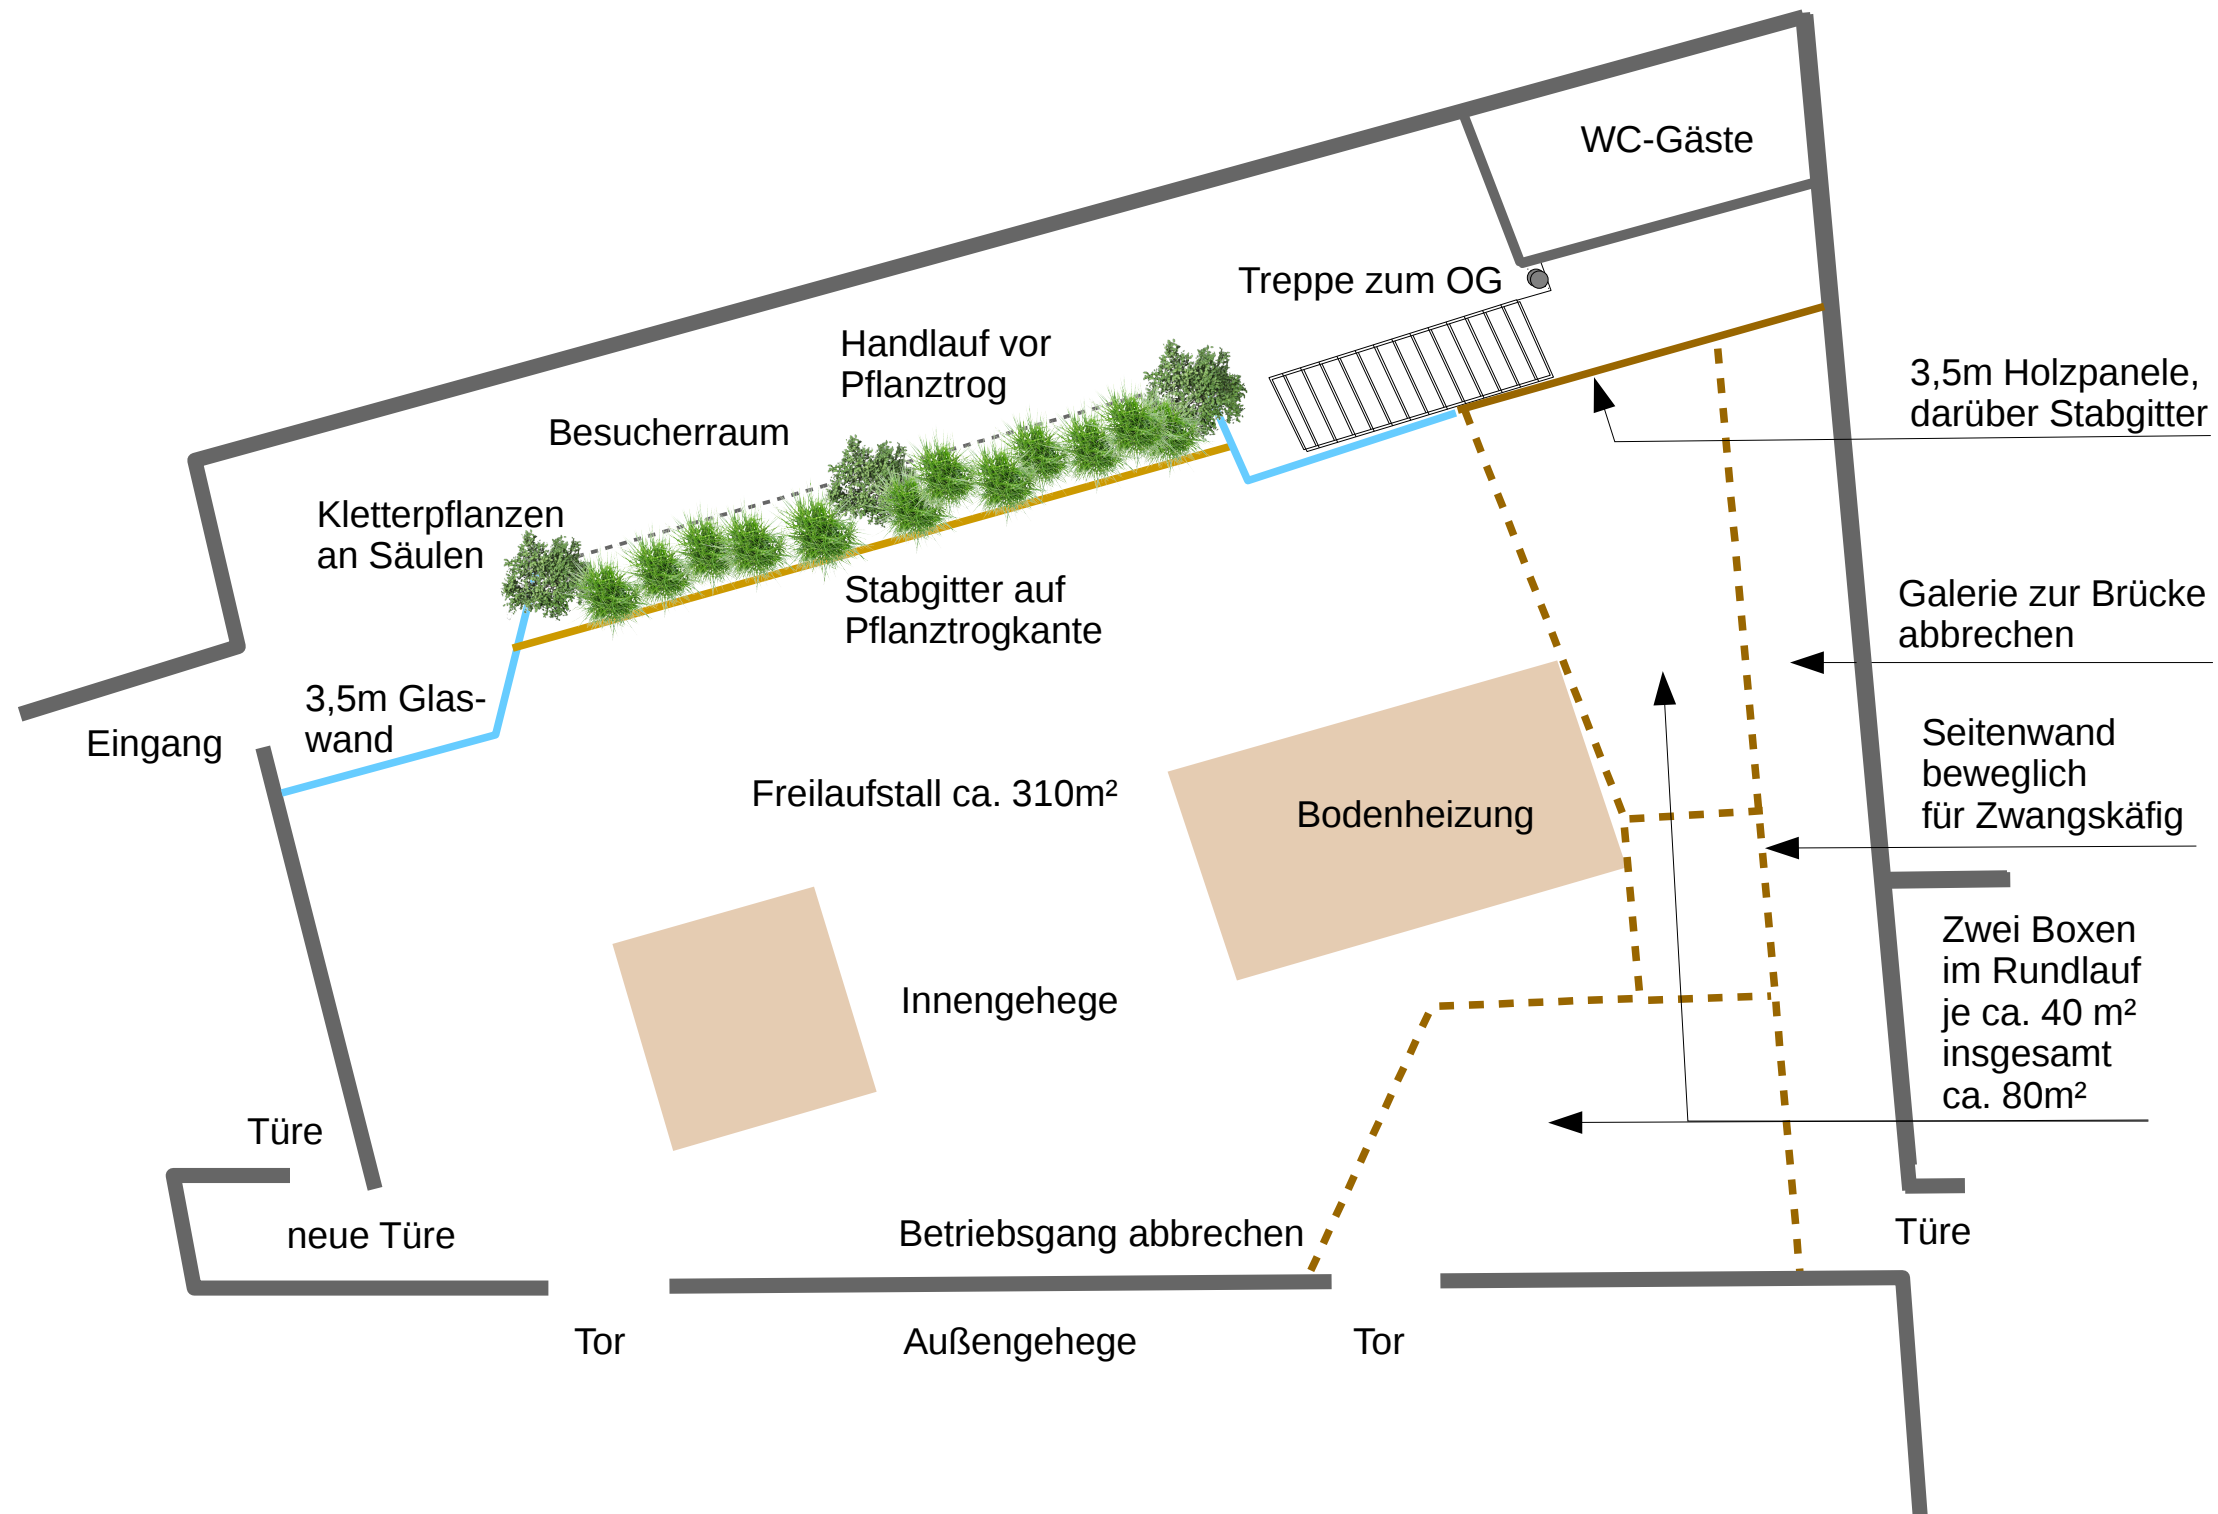

0 5 10 15

1 : 150



Plangrundlage

Dr. Worschech und Partner
Architekten und Ingenieure
Erfurt, 1997

Planung






Monika Fiby
Zoodesign, Beratung
5. März 2018




10.5 Giraffen im Nashornhaus
Konzept

Landeshauptstadt Thüringen
Zoopark Erfurt

Legende:

-  Rundweg
-  Nebenweg
-  Abkürzung
-  neue Gehege
-  Übersiedeln von Tierarten auf größere Flächen

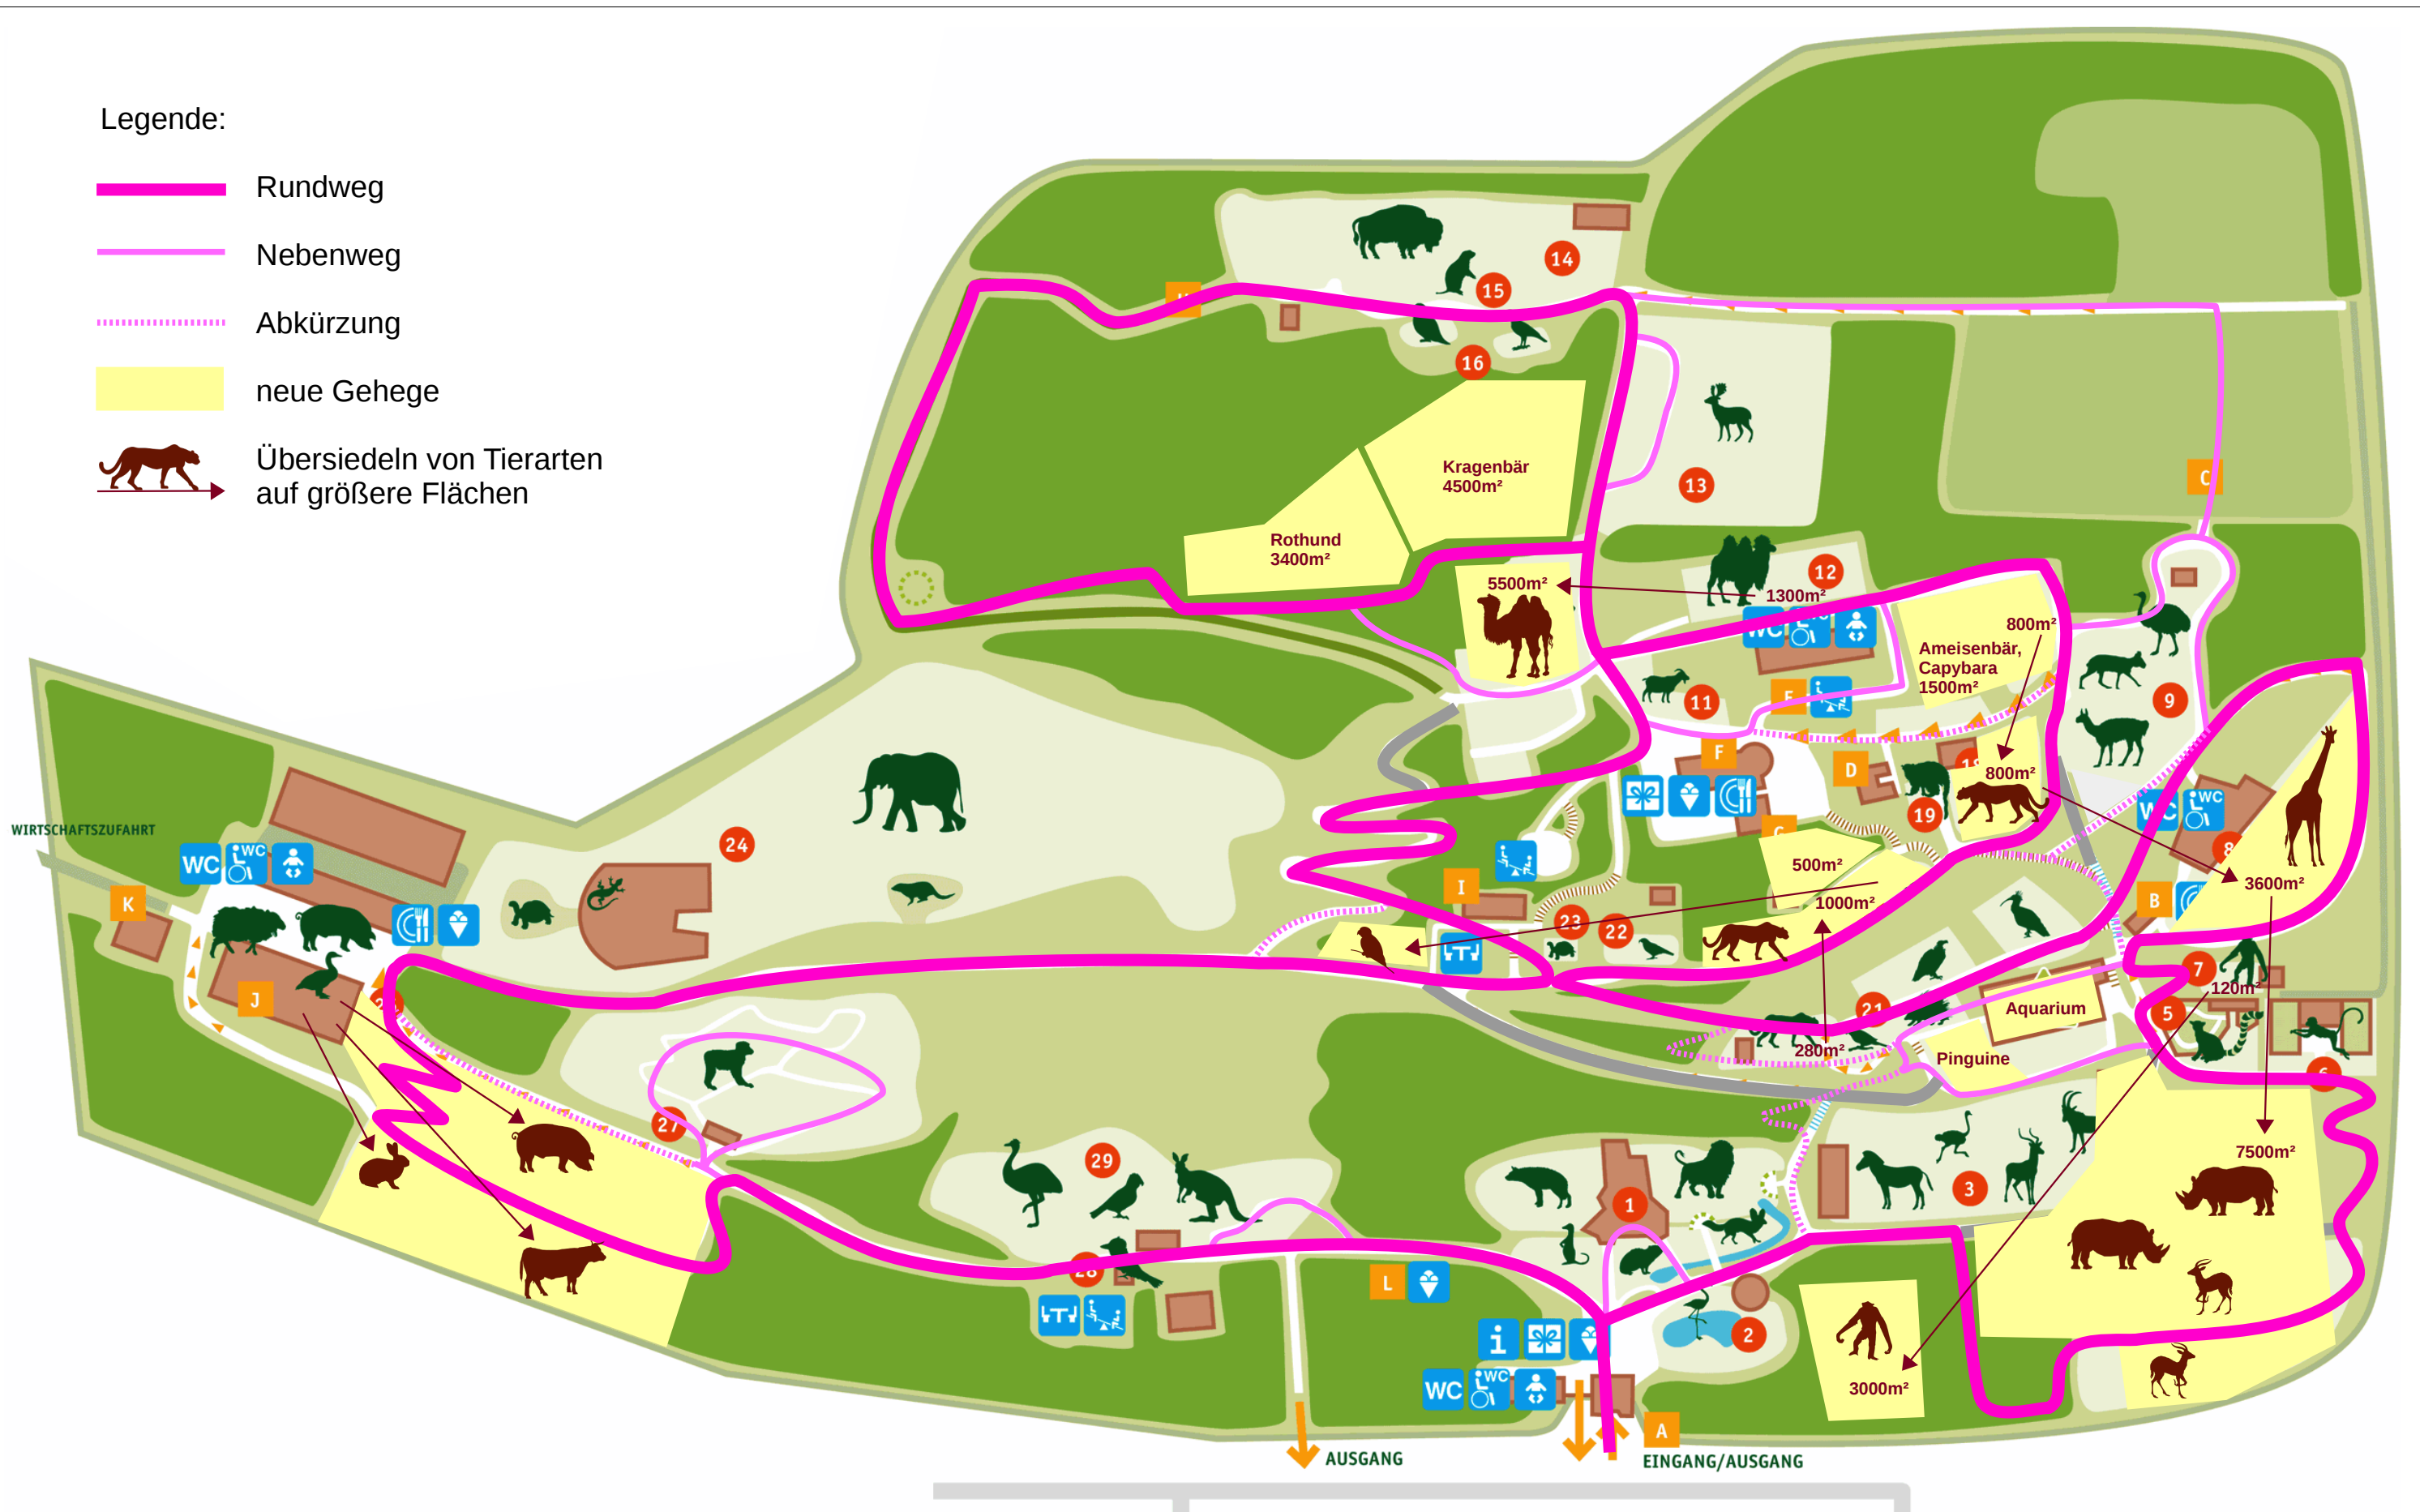

Plangrundlage

Orientierungsplan
2017


Planung

Monika Fiby
Zoodesign, Beratung
9. März 2018



11.6 Gehegekonzept
Bestand und Planung

Landeshauptstadt Thüringen
Zoopark Erfurt

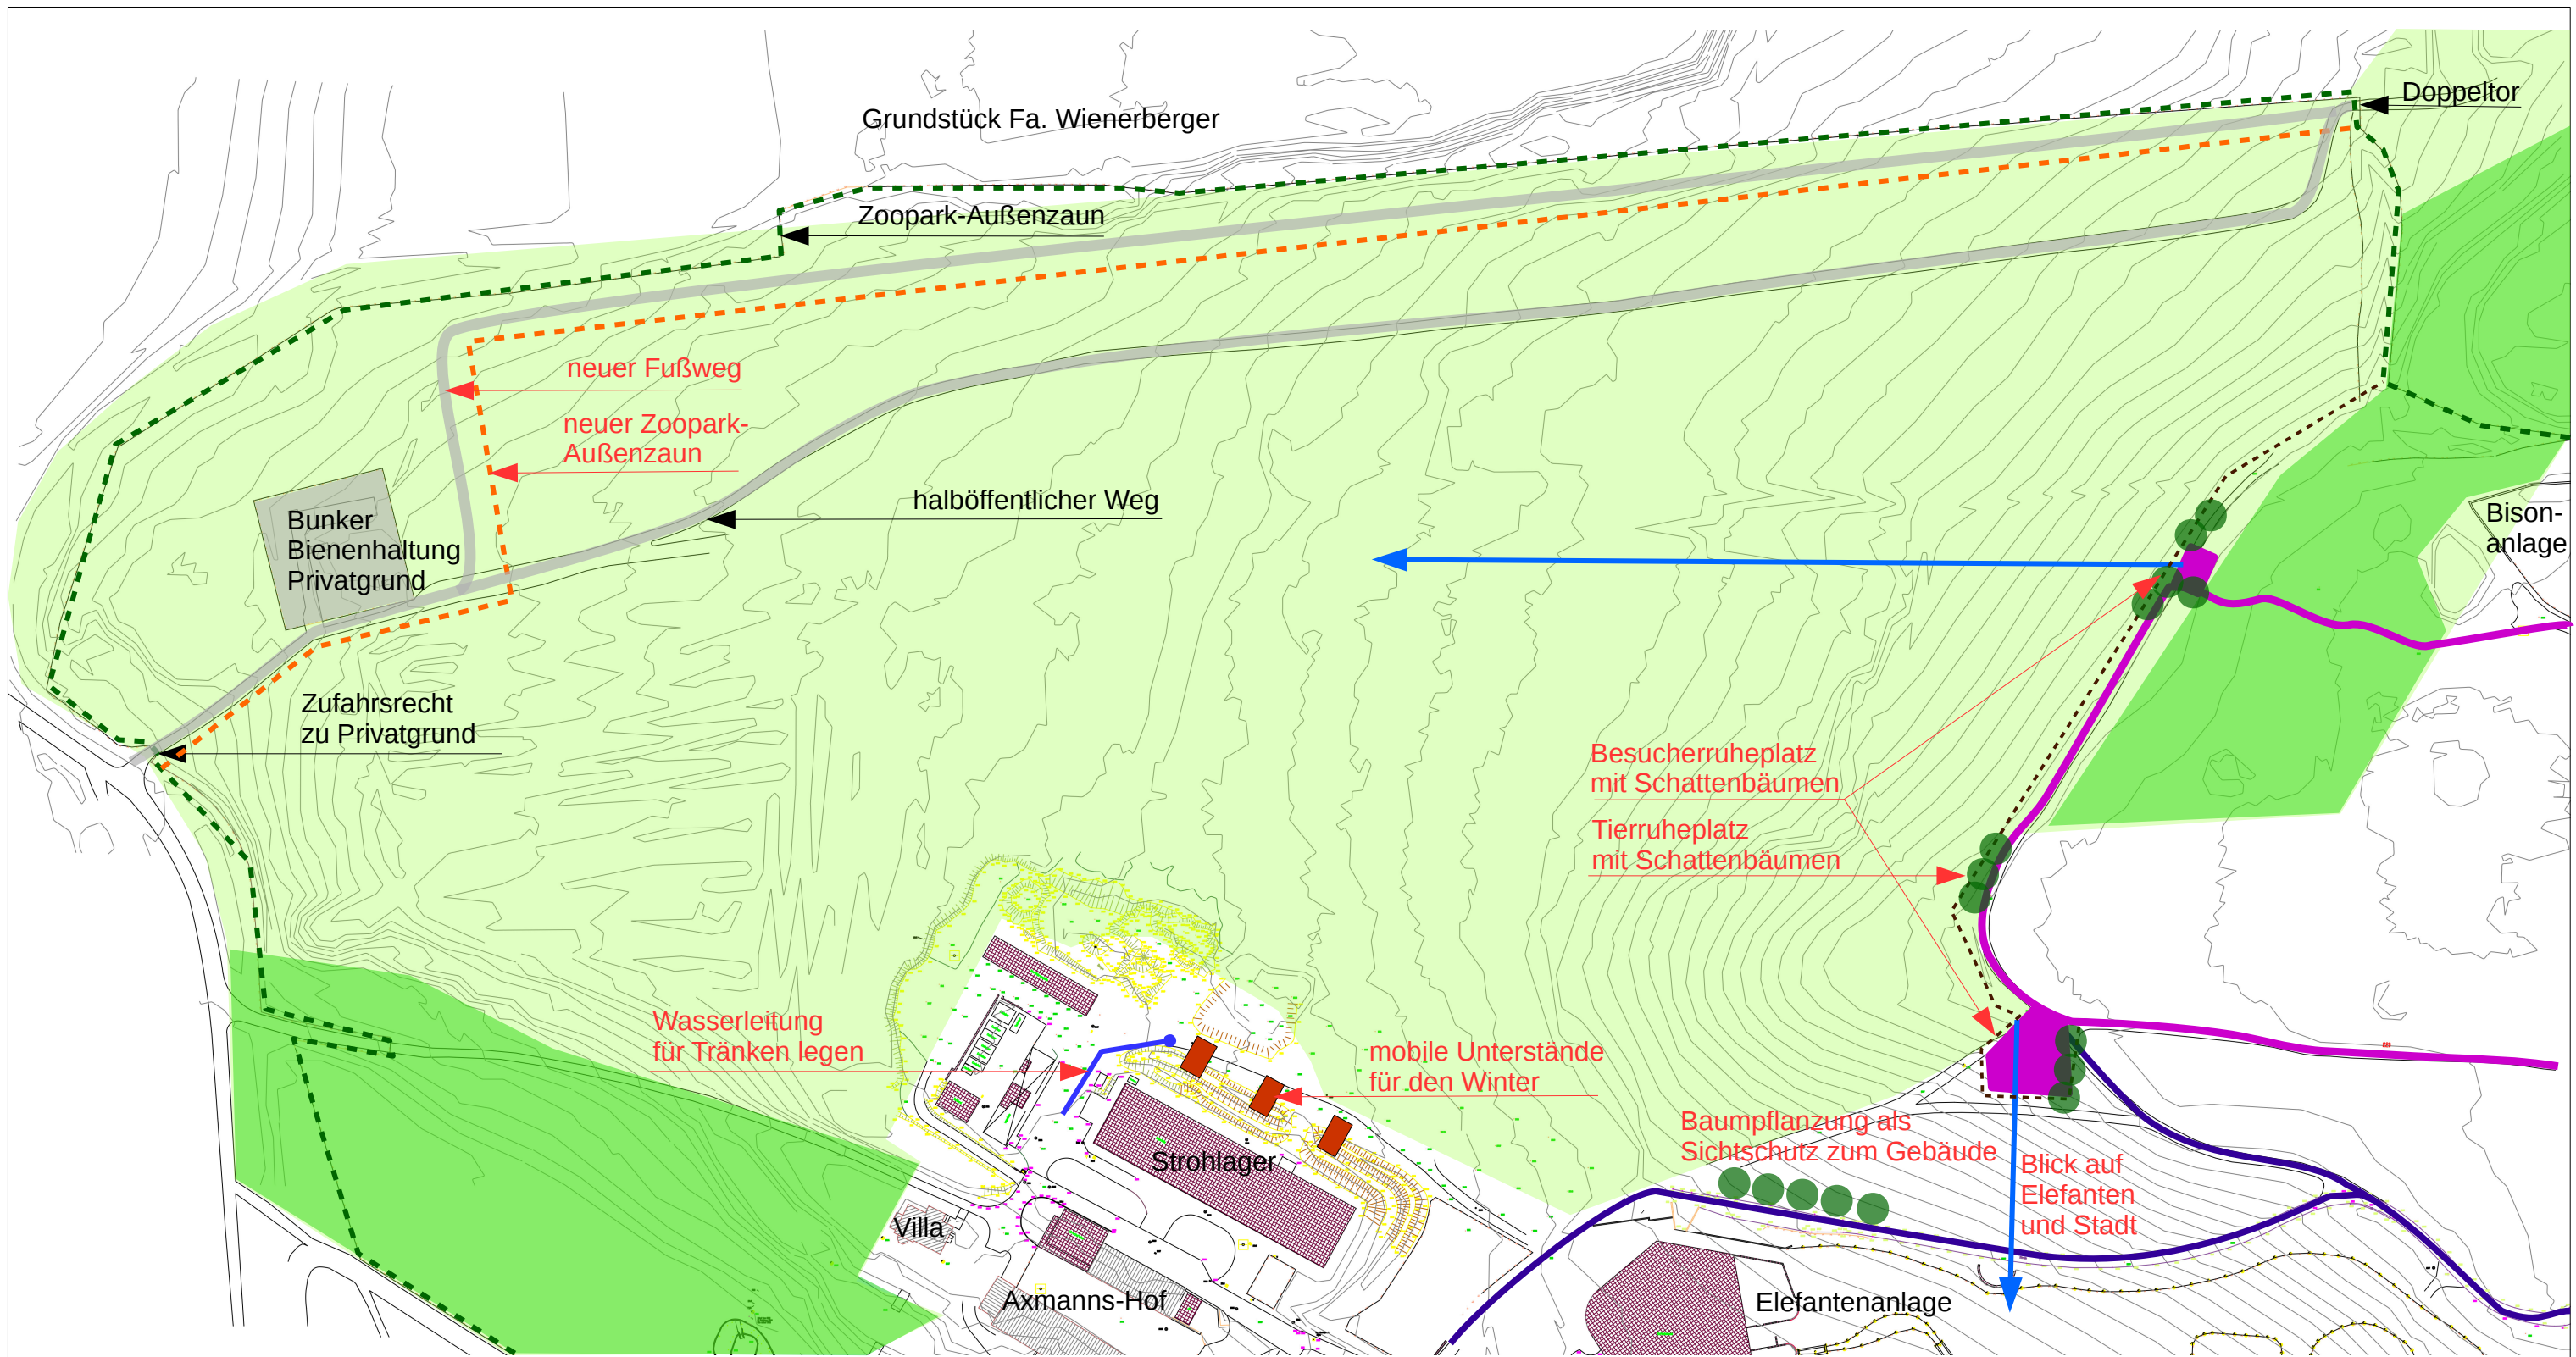

- | | | | | |
|-------------|-----------------|--------------------|--------------------|------------------------|
| Bestand: | Zoopark-Rundweg | GLB-Wald und GLB- | Planung: | Wasserleitung / Tränke |
| Betriebsweg | Blickrichtung | Halb-/Trockenrasen | neuer Außenzaun | Bäume |
| Außenzaun | Einrichtungen | Privatgrund | neue Einrichtungen | Besucherzaun |



1 : 2000



Plangrundlage

Vermessungsstelle
Norbert Elflein
Erfurt, 2018

Planung

Monika Fiby
Zoodesign, Beratung
5. März 2018



12.5 GLB-Beweidung Bestand und Planung

Landeshauptstadt Thüringen
Zoopark Erfurt