


Planzeichnung

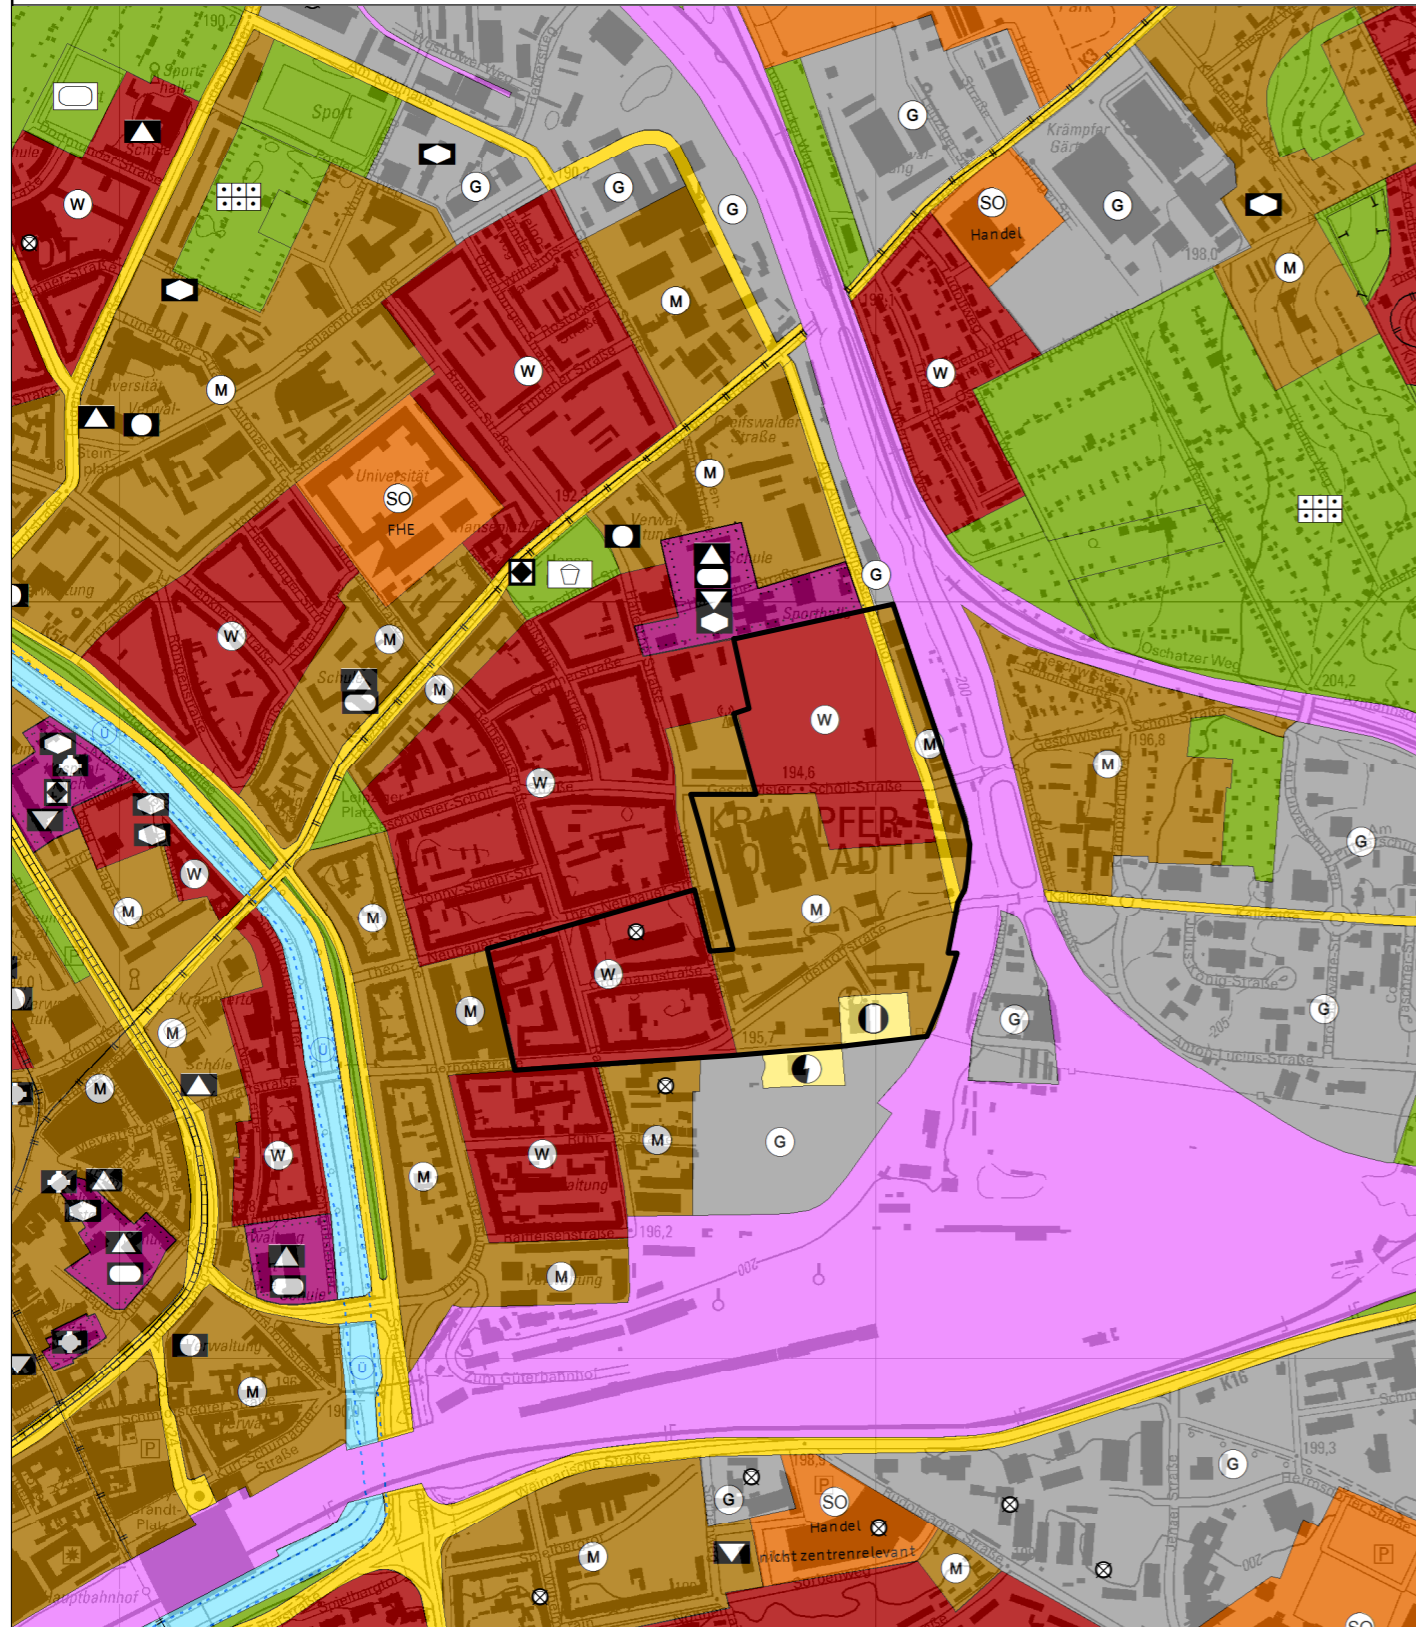

Planzeichenerklärung

Gemischte Bauflächen (§1 Abs.1 Nr.2 BauNVO)	Flächen für Versorgungsanlagen, für die Abfallentsorgung und Abwasserbeseitigung sowie für Ablagerungen, §5 Abs.2 Nr.4 und Abs.4 BauGB	Flächen, deren Böden erheblich mit umweltgefährdenden Stoffen belastet sind (§5 Abs.3 Nr.3, Abs.4 BauGB)
Wohnbauflächen (§1 Abs.1 Nr.1 BauNVO)	Fernwärme	Bereich der Änderung
Sonstige überörtliche und örtliche Hauptverkehrsstraße		

Grundlage der Änderung ist der Flächennutzungsplan der Landeshauptstadt Erfurt, wirksam seit 27.05.2006, neu bekannt gemacht am 14.07.2017, einschließlich aller bis zum Stand der Erfassung vom 24.03.2017 wirksam gewordenen Änderungen und Berichtigungen. Die weiteren Nutzungsdarstellungen sind in der Planzeichenerklärung zum wirksamen Flächennutzungsplan erläutert. Dieser kann im Amt für Stadtentwicklung und Stadtplanung oder im Internet unter www.erfurt.de/ef115906 eingesehen werden.

Verfahrensvermerke

Der Stadtrat Erfurt hat am 07.09.2016 mit Beschluss Nr. 1143/16, ortsüblich bekannt gemacht im Amtsblatt der Landeshauptstadt Erfurt Nr. 16/2016 vom 07.10.2016, den Beschluss über die Aufstellung der 29. Änderung des Flächennutzungsplanes gefasst, den Vorentwurf mit Begründung gebilligt und die Durchführung der frühzeitigen Öffentlichkeits- und Behördenbeteiligung beschlossen.

Die frühzeitige Öffentlichkeitsbeteiligung gem. § 3 Abs. 1 BauGB, bekannt gemacht im Amtsblatt der Landeshauptstadt Erfurt Nr. 16/2016 vom 07.10.2016, ist vom 17.10.2016 bis zum 18.11.2016 durch öffentliche Auslegung des Vorentwurfes und dessen Begründung durchgeführt worden.

Die von der Planung berührten Behörden und sonstigen Träger öffentlicher Belange sind gemäß § 4 Abs. 1 BauGB mit Schreiben vom 10.10.2016 zur Äußerung auch im Hinblick auf den erforderlichen Detaillierungsgrad der Umweltprüfung nach § 2 Abs. 4 BauGB aufgefordert worden.

Der Stadtrat Erfurt hat am mit Beschluss Nr. den Entwurf der 29. Änderung des Flächennutzungsplanes mit Begründung gebilligt und die öffentliche Auslegung gemäß § 3 Abs. 2 BauGB beschlossen.

Ort und Dauer der öffentlichen Auslegung, sowie Angaben dazu, welche Arten umweltbezogener Informationen verfügbar sind, sind gemäß § 3 Abs. 2 Satz 2 BauGB im Amtsblatt der Landeshauptstadt Erfurt Nr. vom ortsüblich bekannt gemacht worden.

Der Entwurf der 29. Änderung des Flächennutzungsplanes und dessen Begründung und die wesentlichen, bereits vorliegenden umweltbezogenen Stellungnahmen haben gemäß § 3 Abs. 2 Satz 1 BauGB in der Zeit vom bis zum öffentlich ausgelegt.

Die von der Planung berührten Behörden und sonstigen Träger öffentlicher Belange sind gemäß § 4 Abs. 2 BauGB mit Schreiben vom zur Stellungnahme aufgefordert worden.

Der Stadtrat Erfurt hat am mit Beschluss Nr. nach Prüfung der abgegebenen Stellungnahmen die Abwägung beschlossen und die 29. Änderung des Flächennutzungsplanes einschließlich der Begründung beschlossen.

Erfurt, den	Oberbürgermeister
Die 29. Änderung des Flächennutzungsplanes wurde gemäß § 6 Abs. 1 BauGB der Rechtsaufsichtsbehörde zur Genehmigung mit Schreiben vom vorgelegt. Die Genehmigung wurde mit Schreiben vom (AZ.....) erteilt.	
Erfurt, den	Oberbürgermeister
Die Übereinstimmung des zeichnerischen Inhalts der 29. Änderung des Flächennutzungsplanes mit dem Willen der Landeshauptstadt Erfurt sowie die Einhaltung des gesetzlich vorgeschriebenen Verfahrens zur Aufstellung des Flächennutzungsplanes werden bekundet.	Ausfertigung
Erfurt, den	Landeshauptstadt Erfurt A.Bausewein Oberbürgermeister
Die 29. Änderung des Flächennutzungsplanes wurde gemäß § 6 Abs. 5 BauGB im Amtsblatt der Landeshauptstadt Erfurt Nr. vom ortsüblich bekannt gemacht. Mit dieser Bekanntmachung wurde die 29. Änderung des Flächennutzungsplanes	Wirksam
Erfurt, den	Oberbürgermeister

Flächennutzungsplan - Änderung Nr.29 Bereich Krämpfervorstadt "Iderhoffstraße/ Am Alten Nordhäuser Bahnhof"

Entwurf

