


# Planzeichnung

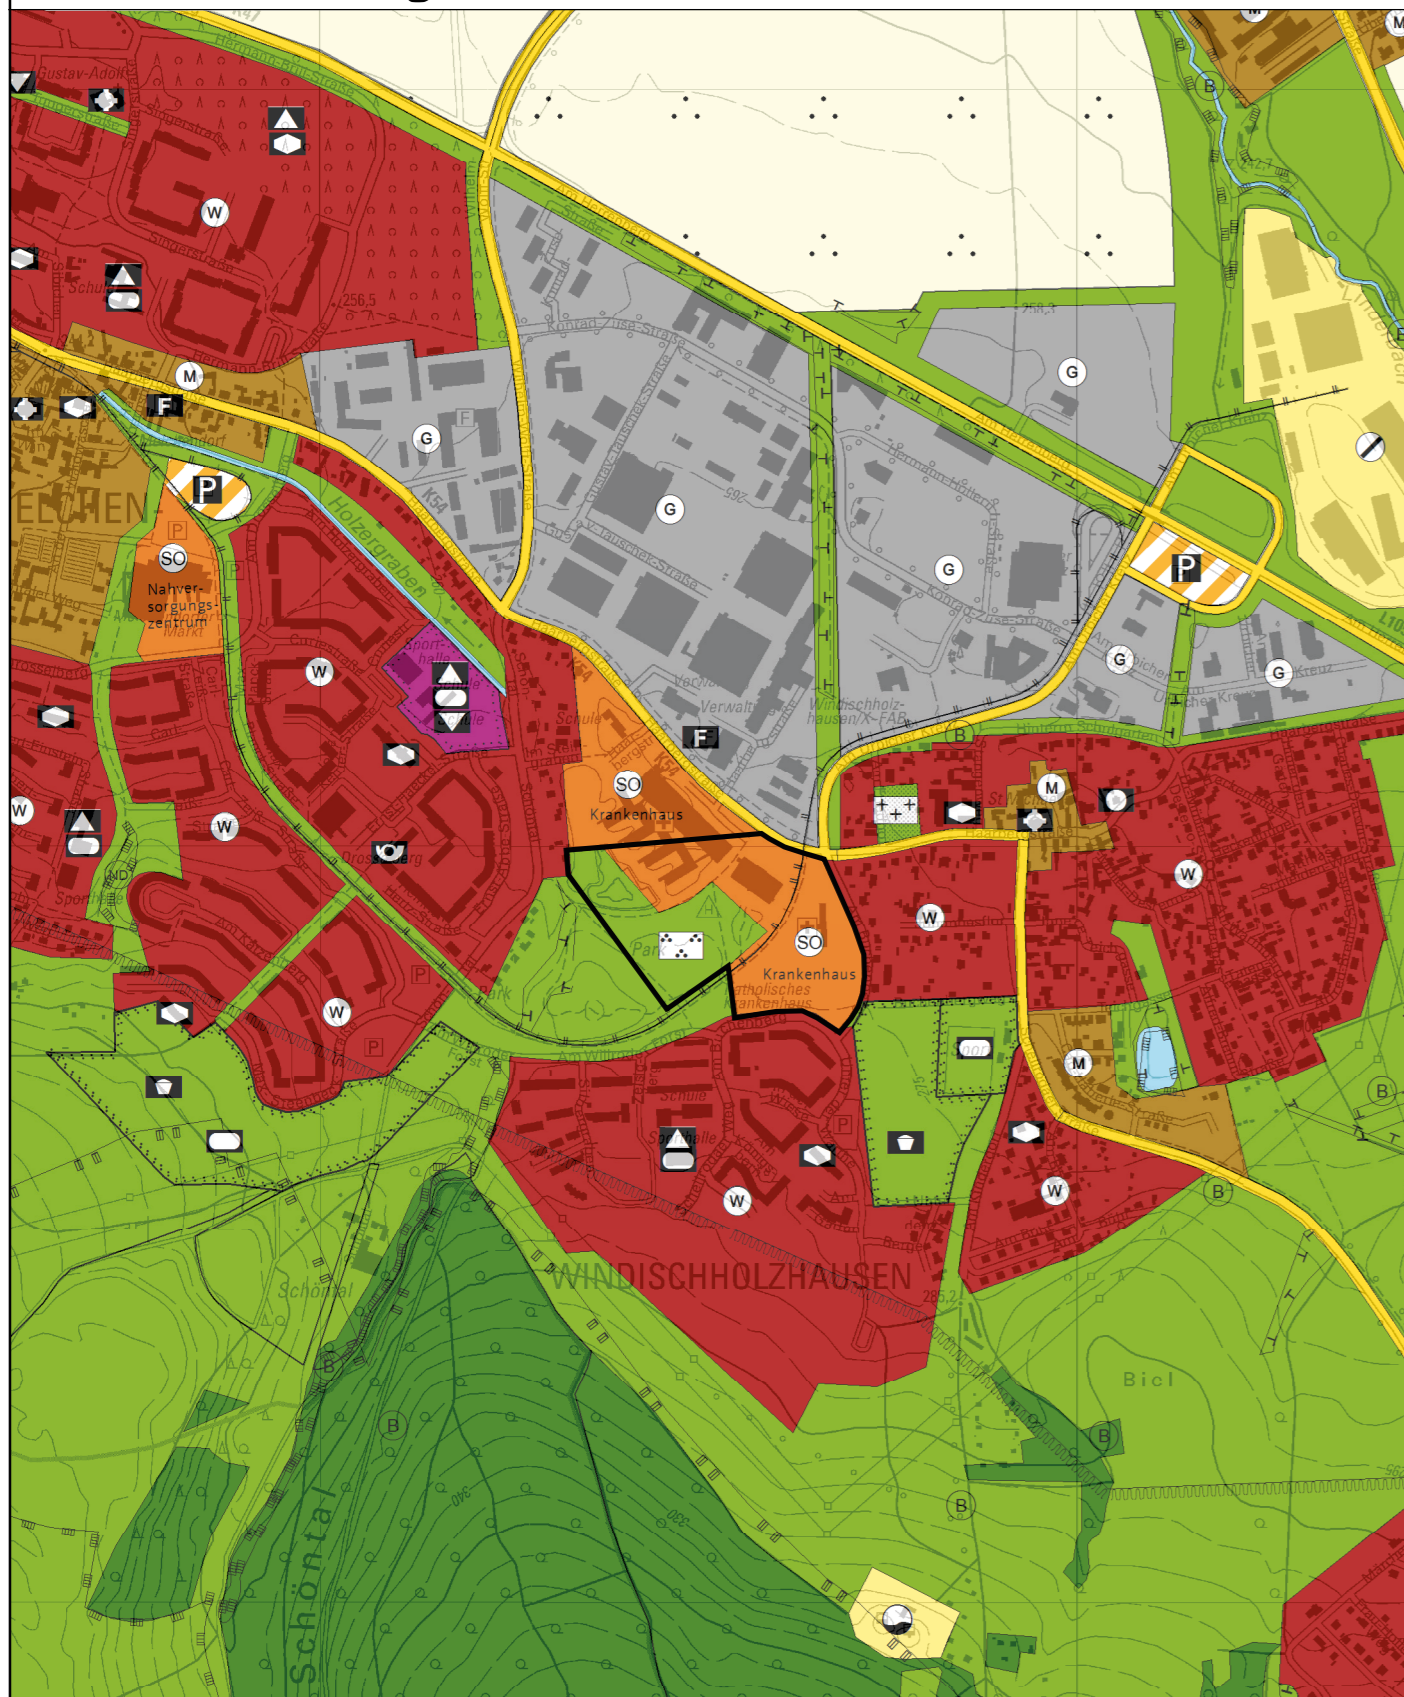

**Planzeichenerklärung**

Sonstige Sondergebiete, (§11 BauVO)	Grünflächen (§5Abs.2 Nr.5 und Abs.4BauGB)	Straßenbahn
Krankenhaus	Parkanlage	Bereich der Änderung

Grundlage der Änderung ist der Flächennutzungsplan der Landeshauptstadt Erfurt, wirksam seit 27.05.2006, neu bekannt gemacht am 14.07.2017, einschließlich aller bis zum Stand der Erfassung vom 24.03.2017 wirksam gewordenen Änderungen und Berichtigungen. Die weiteren Nutzungsdarstellungen sind in der Planzeichenerklärung zum wirksamen Flächennutzungsplan erläutert. Dieser kann im Amt für Stadtentwicklung und Stadtplanung oder im Internet unter [www.erfurt.de/ef115906](http://www.erfurt.de/ef115906) eingesehen werden.

# Verfahrensvermerke

Die frühzeitige Beteiligung der Öffentlichkeit gemäß § 3 Abs. 1 BauGB zum Vorentwurf der 11. Änderung des Flächennutzungsplanes wurde auf Grundlage des Bebauungsplanes MEL598 „Erweiterung des Katholischen Krankenhauses St. Nepomuk“ durchgeführt.

Die von der Planung berührten Behörden und sonstigen Träger öffentlicher Belange sind gemäß § 4 Abs. 1 BauGB mit Schreiben vom 02.03.2011 zur Äußerung auch im Hinblick auf den erforderlichen Detaillierungsgrad der Umweltprüfung nach § 2 Abs. 4 BauGB aufgefordert worden.

Der Stadtrat Erfurt hat am 02.11.2011 mit Beschluss Nr. 0628/11 den Entwurf der 11. Änderung des Flächennutzungsplanes mit Begründung gebilligt und die öffentliche Auslegung gemäß § 3 Abs. 2 BauGB beschlossen.

Ort und Dauer der öffentlichen Auslegung, sowie Angaben dazu, welche Arten umweltbezogener Informationen verfügbar sind, sind gemäß § 3 Abs. 2 Satz 2 BauGB im Amtsblatt der Landeshauptstadt Erfurt Nr. 19/2011 vom 09.12.2011 ortsüblich bekannt gemacht worden.

Der Entwurf der 11. Änderung des Flächennutzungsplanes und dessen Begründung und die wesentlichen, bereits vorliegenden umweltbezogenen Stellungnahmen haben gemäß § 3 Abs. 2 Satz 1 BauGB in der Zeit vom 19.12.2011 bis zum 20.01.2012 öffentlich ausgelegen.

Die von der Planung berührten Behörden und sonstigen Träger öffentlicher Belange sind gemäß § 4 Abs. 2 BauGB mit Schreiben vom 23.11.2011 zur Stellungnahme aufgefordert worden.

Der Stadtrat Erfurt hat am 07.03.2018 mit Beschluss 2161/17 den 2. Entwurf der 11. Änderung des Flächennutzungsplanes mit Begründung gebilligt und die öffentliche Auslegung gemäß § 3 Abs. 2 BauGB beschlossen.

Ort und Dauer der 2. öffentlichen Auslegung, sowie Angaben dazu, welche Arten umweltbezogener Informationen verfügbar sind, sind gemäß § 3 Abs. 2 Satz 2 BauGB im Amtsblatt der Landeshauptstadt Erfurt Nr. 06/2018 vom 13.04.2018 ortsüblich bekannt gemacht worden.

Der 2. Entwurf der 11. Änderung des Flächennutzungsplanes und dessen Begründung und die wesentlichen, bereits vorliegenden umweltbezogenen Stellungnahmen haben gemäß § 3 Abs. 2 Satz 1 BauGB in der Zeit vom 23.04.2018 bis zum 25.05.2018 öffentlich ausgelegen.

Die von der Planung berührten Behörden und sonstigen Träger öffentlicher Belange sind gemäß § 4 Abs. 2 BauGB mit Schreiben vom 13.04.2018 zur Stellungnahme aufgefordert worden.

Der Stadtrat Erfurt hat am ..... mit Beschluss Nr. 1361/18 nach Prüfung der abgegebenen Stellungnahmen die Abwägung beschlossen und die 11. Änderung des Flächennutzungsplanes einschließlich der Begründung beschlossen.

Erfurt, den  
Oberbürgermeister

Die 11. Änderung des Flächennutzungsplanes wurde gemäß § 6 Abs. 1 BauGB der Rechtsaufsichtsbehörde zur Genehmigung mit Schreiben vom ..... vorgelegt. Die Genehmigung wurde mit Schreiben vom ..... (AZ: ..... ) erteilt.

Erfurt, den  
Oberbürgermeister

Die Übereinstimmung des zeichnerischen Inhalts der 11. Änderung des Flächennutzungsplanes mit dem Willen der Landeshauptstadt Erfurt sowie die Einhaltung des gesetzlich vorgeschriebenen Verfahrens zur Aufstellung des Flächennutzungsplanes werden bekundet.

Ausfertigung

Erfurt, den  
Landeshauptstadt Erfurt  
A.Bausewein  
Oberbürgermeister

Die 11. Änderung des Flächennutzungsplanes wurde gemäß § 6 Abs. 5 BauGB im Amtsblatt der Landeshauptstadt Erfurt Nr. .... vom ..... ortsüblich bekannt gemacht.  
Mit dieser Bekanntmachung wurde die 11. Änderung des Flächennutzungsplanes

Wirksam

Erfurt, den  
Oberbürgermeister

# Flächennutzungsplan - Änderung Nr.11

## Bereich Melchendorf "Am Buchenberg"

