


# Regelquerschnitt 2: Martin-Andersen-Nexö-Straße, M 1:50

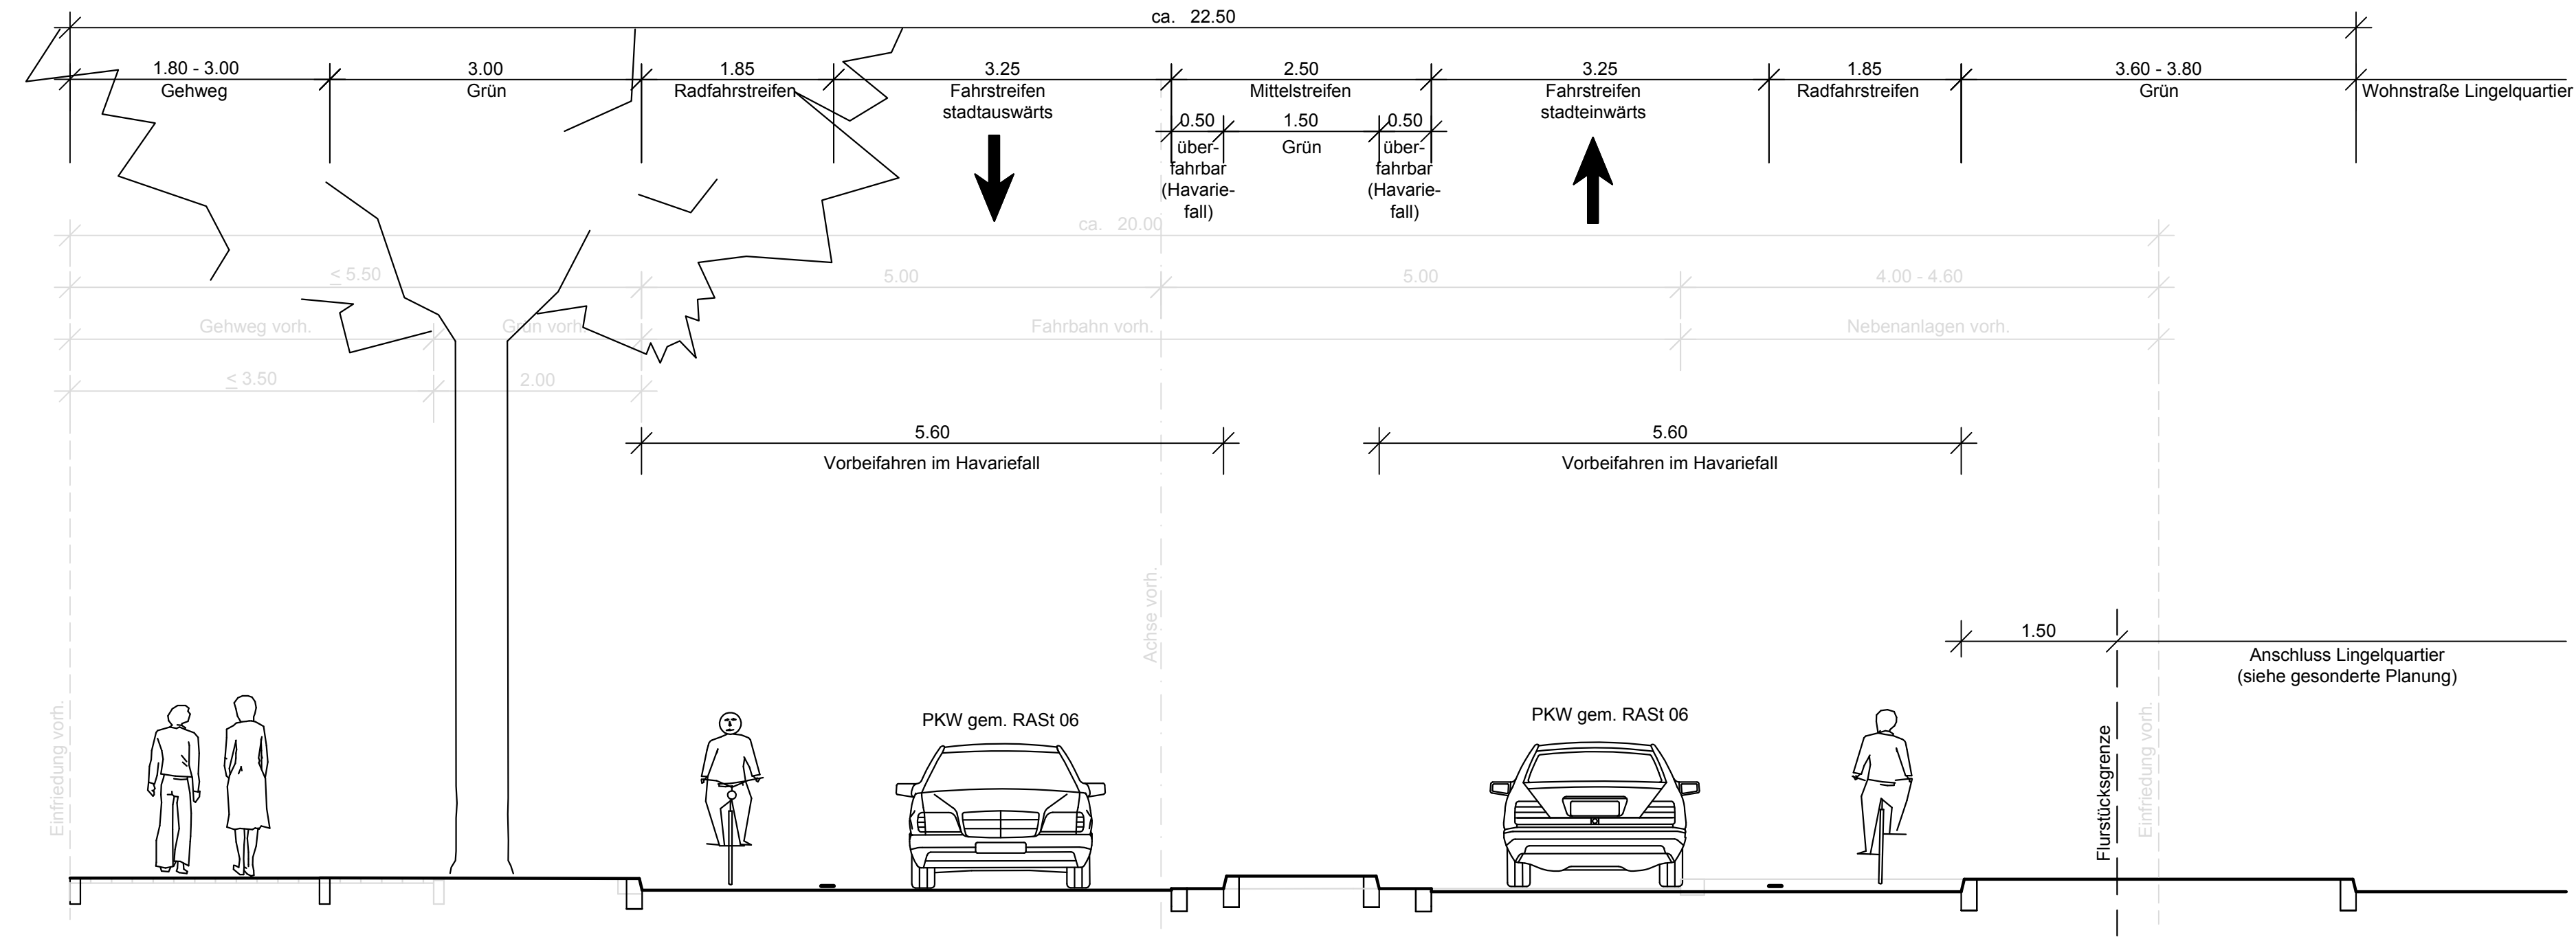

## VORPLANUNG

Planungsbüro: <b>IGS INGENIEURE</b> GmbH & Co. KG Beratende Ingenieure - VBI Kantstraße 5 99425 Weimar Tel.: 03643/5428-0 Fax: 03643/5428-99		Datum	Zeichen
	bearbeitet:	03/2018	Ka
	gezeichnet:	03/2018	Pe
	geprüft:		


Nr.	Art der Änderung	Datum	Zeichen

Auftraggeber:	Unterlage: 14.1
Stadtverwaltung Erfurt Tiefbau- und Verkehrsamt Steinplatz 1 99085 Erfurt	Blatt-Nr.: 2
	Ausfertigung:

Maßnahmebezeichnung: <b>Komplexobjekt Erfurt Südeinfahrt</b> <b>Regelquerschnitt Martin-Andersen-Nexö-Straße</b>	Unterlagenbezeichnung: <b>Regelquerschnitt</b>
--	---

TVA-Objekt-Nr.: 66-0677	Projekt-Nr.: AN: V13-040-01	Maßstab: 1:50
aufgestellt und geprüft: Erfurt, den: .....	bestätigt: Erfurt, den: .....	
Tiefbau- und Verkehrsamt Abteilung Bau	Tiefbau- und Verkehrsamt Abteilung Straße/Brücke	