
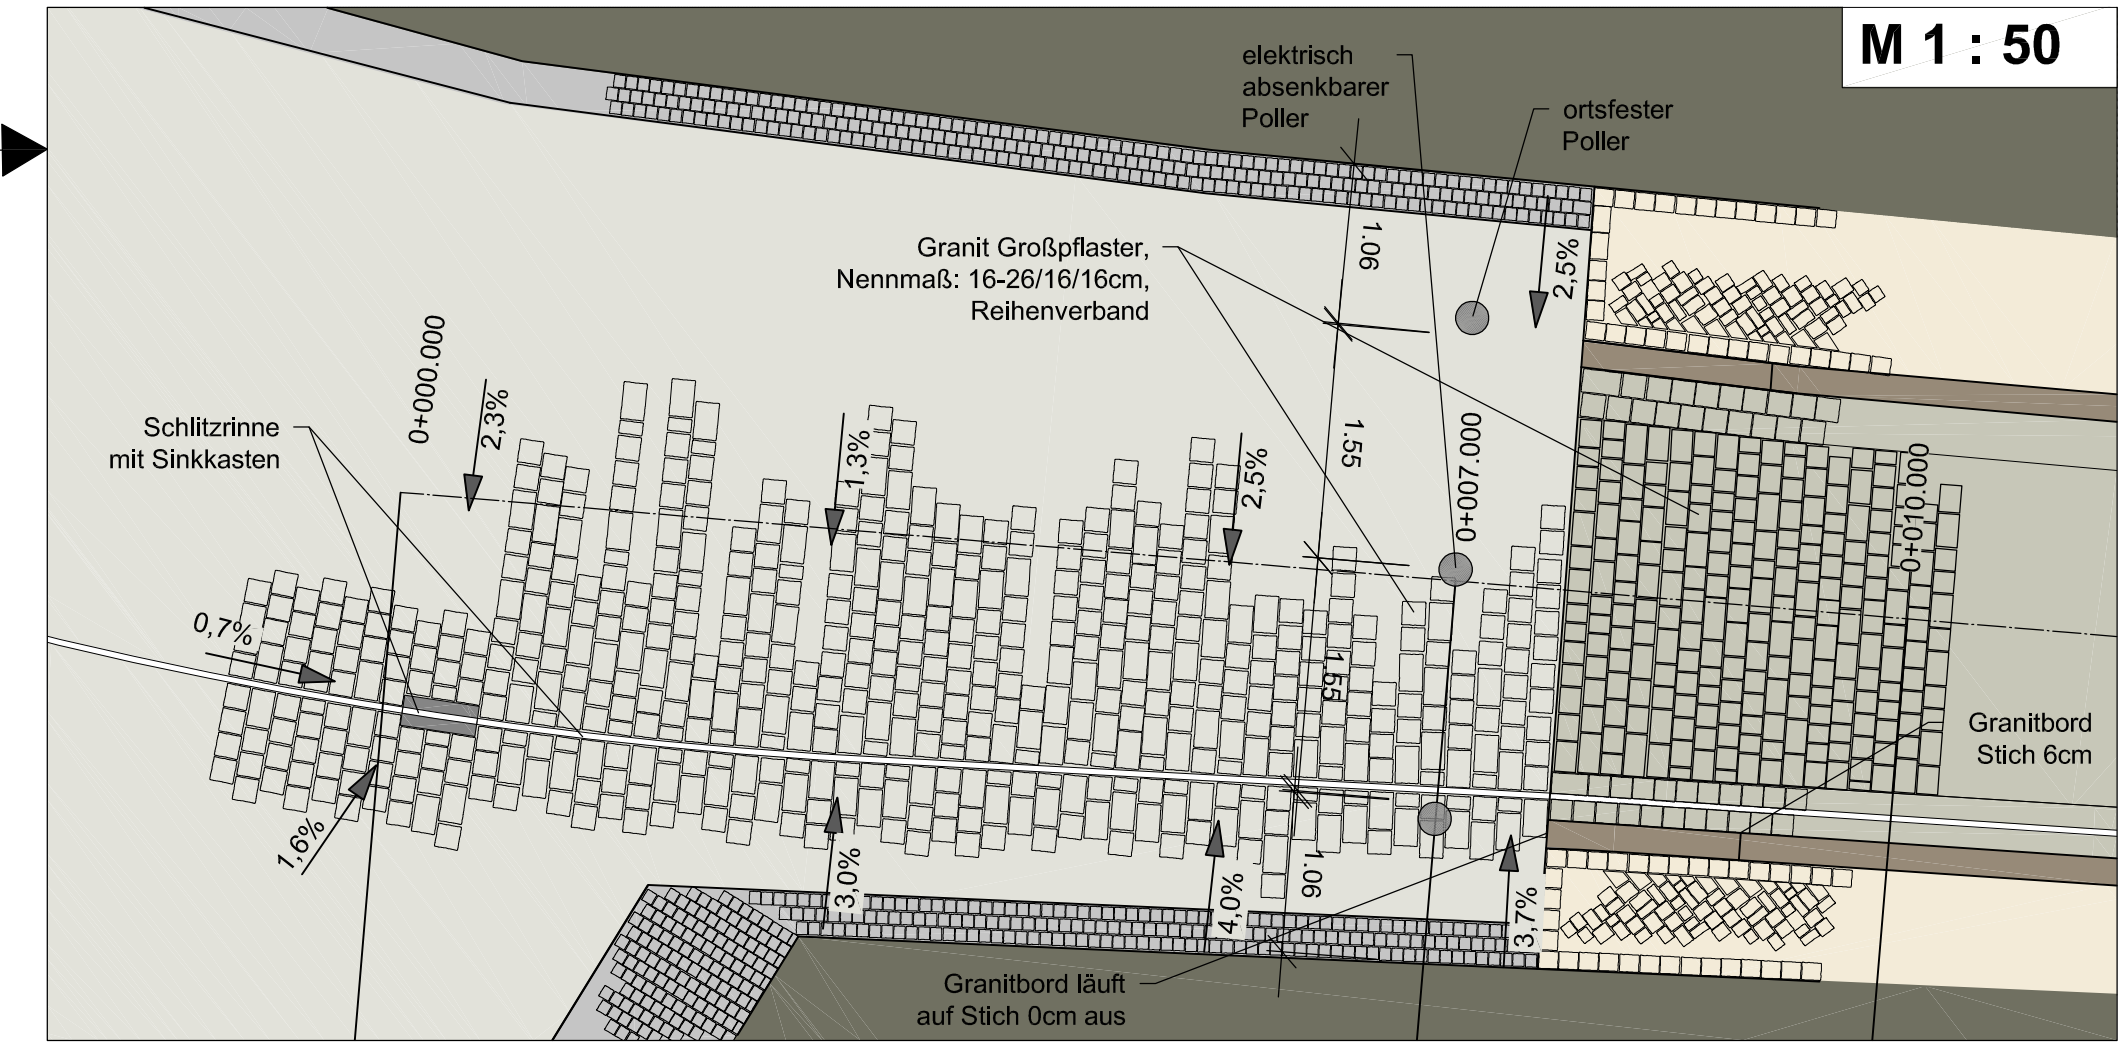
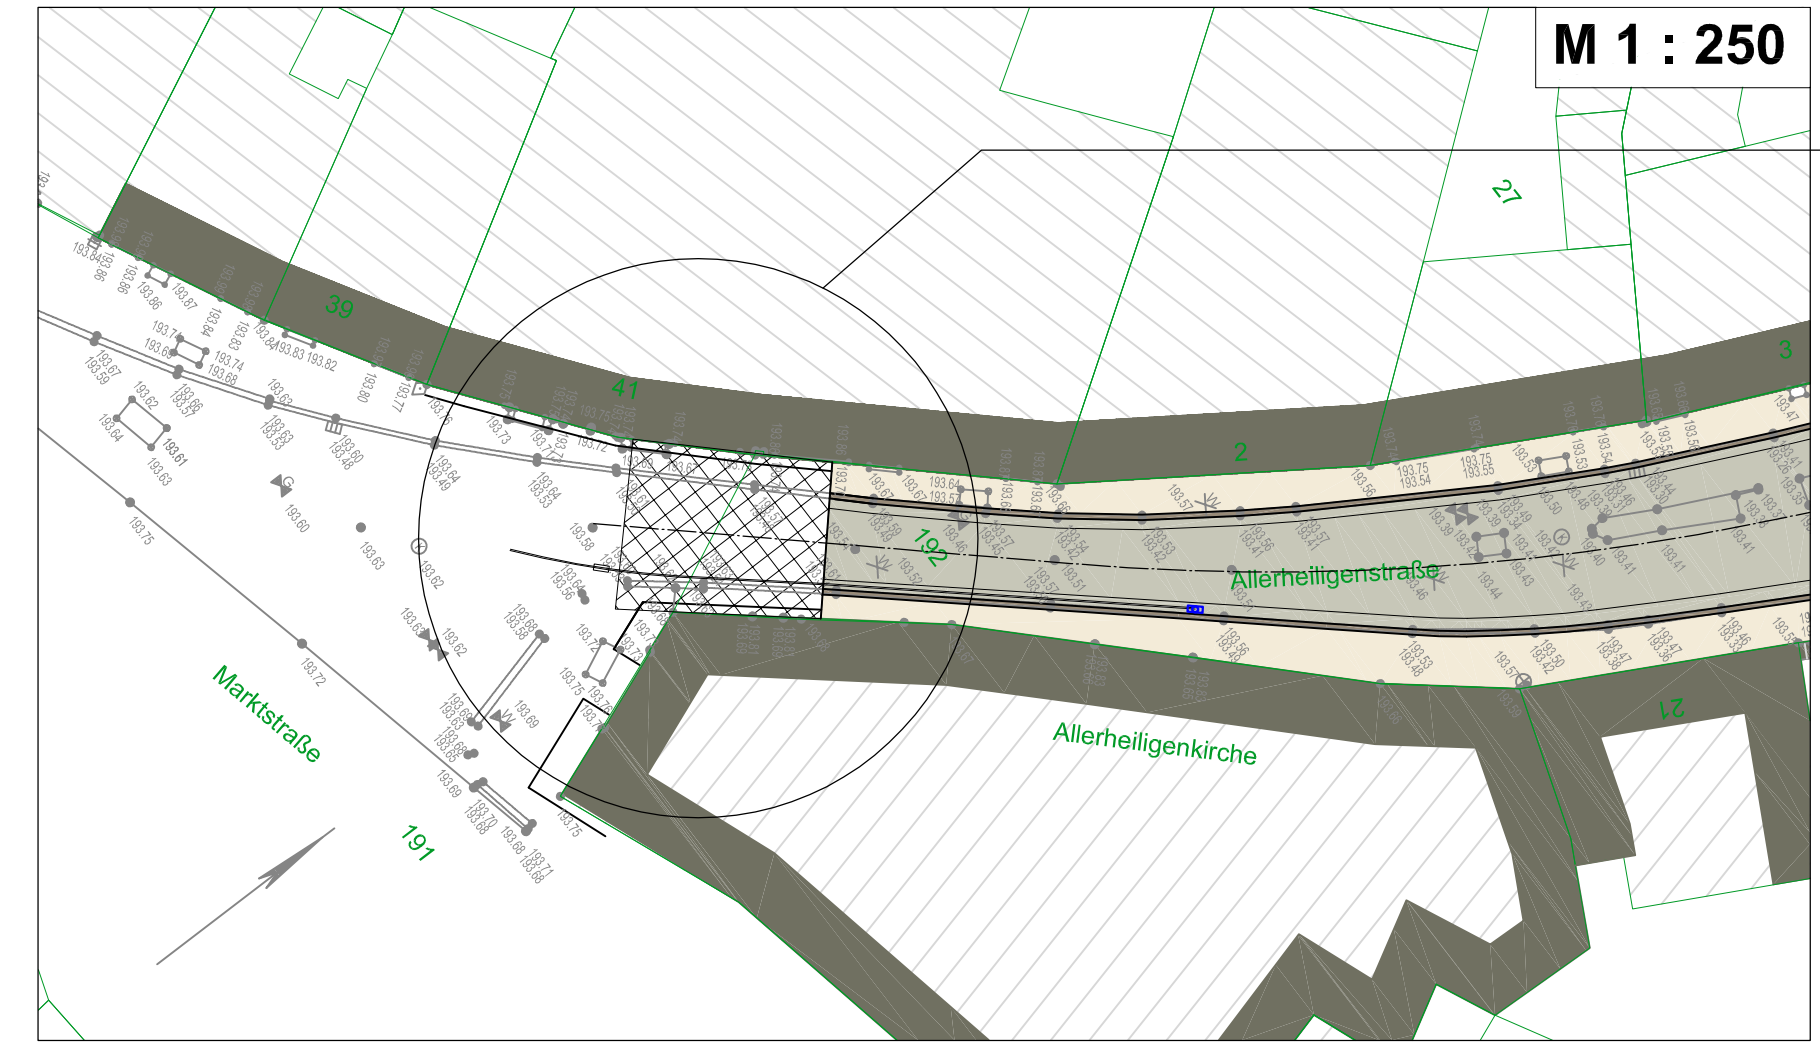


ENTWURFSPLANUNG

 Planungsbüro: ITS Ingenieurgesellschaft mbH Parkallee 1, Marstall 99867 Gotha Tel. (03621) 3026 - 60 Fax. (03621) 3026 - 66	Datum	Zeichen	
	bearbeitet:	07/2018	K.Wloka
	gezeichnet:	07/2018	D.Dübner
	geprüft:	07/2018	<i>[Signature]</i>

Nr.	Art der Änderung	Datum	Zeichen

Auftraggeber:  LANDESHAUPTSTADT THÜRINGEN Stadtverwaltung Tiefbau- und Verkehrsamt Steinplatz 1 99085 Erfurt TEL.: 0361/655-0	Unterlage: 16.7 Blatt-Nr.: 2	Unterlagenbezeichnung: Detail Anbindung Marktstraße
Maßnahmebezeichnung: Komplexobjekt Allerheiligenstraße in Erfurt	TVA-Objekt-Nr.: 66-4089 Projekt-Nr.: AN: 11711	Maßstab: 1 : 250/50
aufgestellt und geprüft: Erfurt, den	bestätigt: Erfurt, den	Tiefbau- und Verkehrsamt Abteilung Bau
Tiefbau- und Verkehrsamt Abteilung Bau	Tiefbau- und Verkehrsamt Abteilung Straße/Brücke	



F:\AUTOCAD-Projekte\2017\11\IE\IEP-Anbindung Marktstraße-geändert.dwg Layout: EP-Detail Anbindung Marktstraße