

Auftraggeber  
Amt für Stadtentwicklung und Stadtplanung

Entwurfsverfasser  
hks | architekten  
Gorkistraße 14 | 99084 | Erfurt

Gezeichnet von  
Datum gezeichnet  
6.6.18

Maßstab  
1:1000

Zeichnungsnummer  
18\_06\_NVE1



Leistungsphase  
Abgabe

Index  
A




Papierformat  
A3

Anlage 1

Zeichnungstitel  
Alternative 1 (Investor)

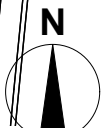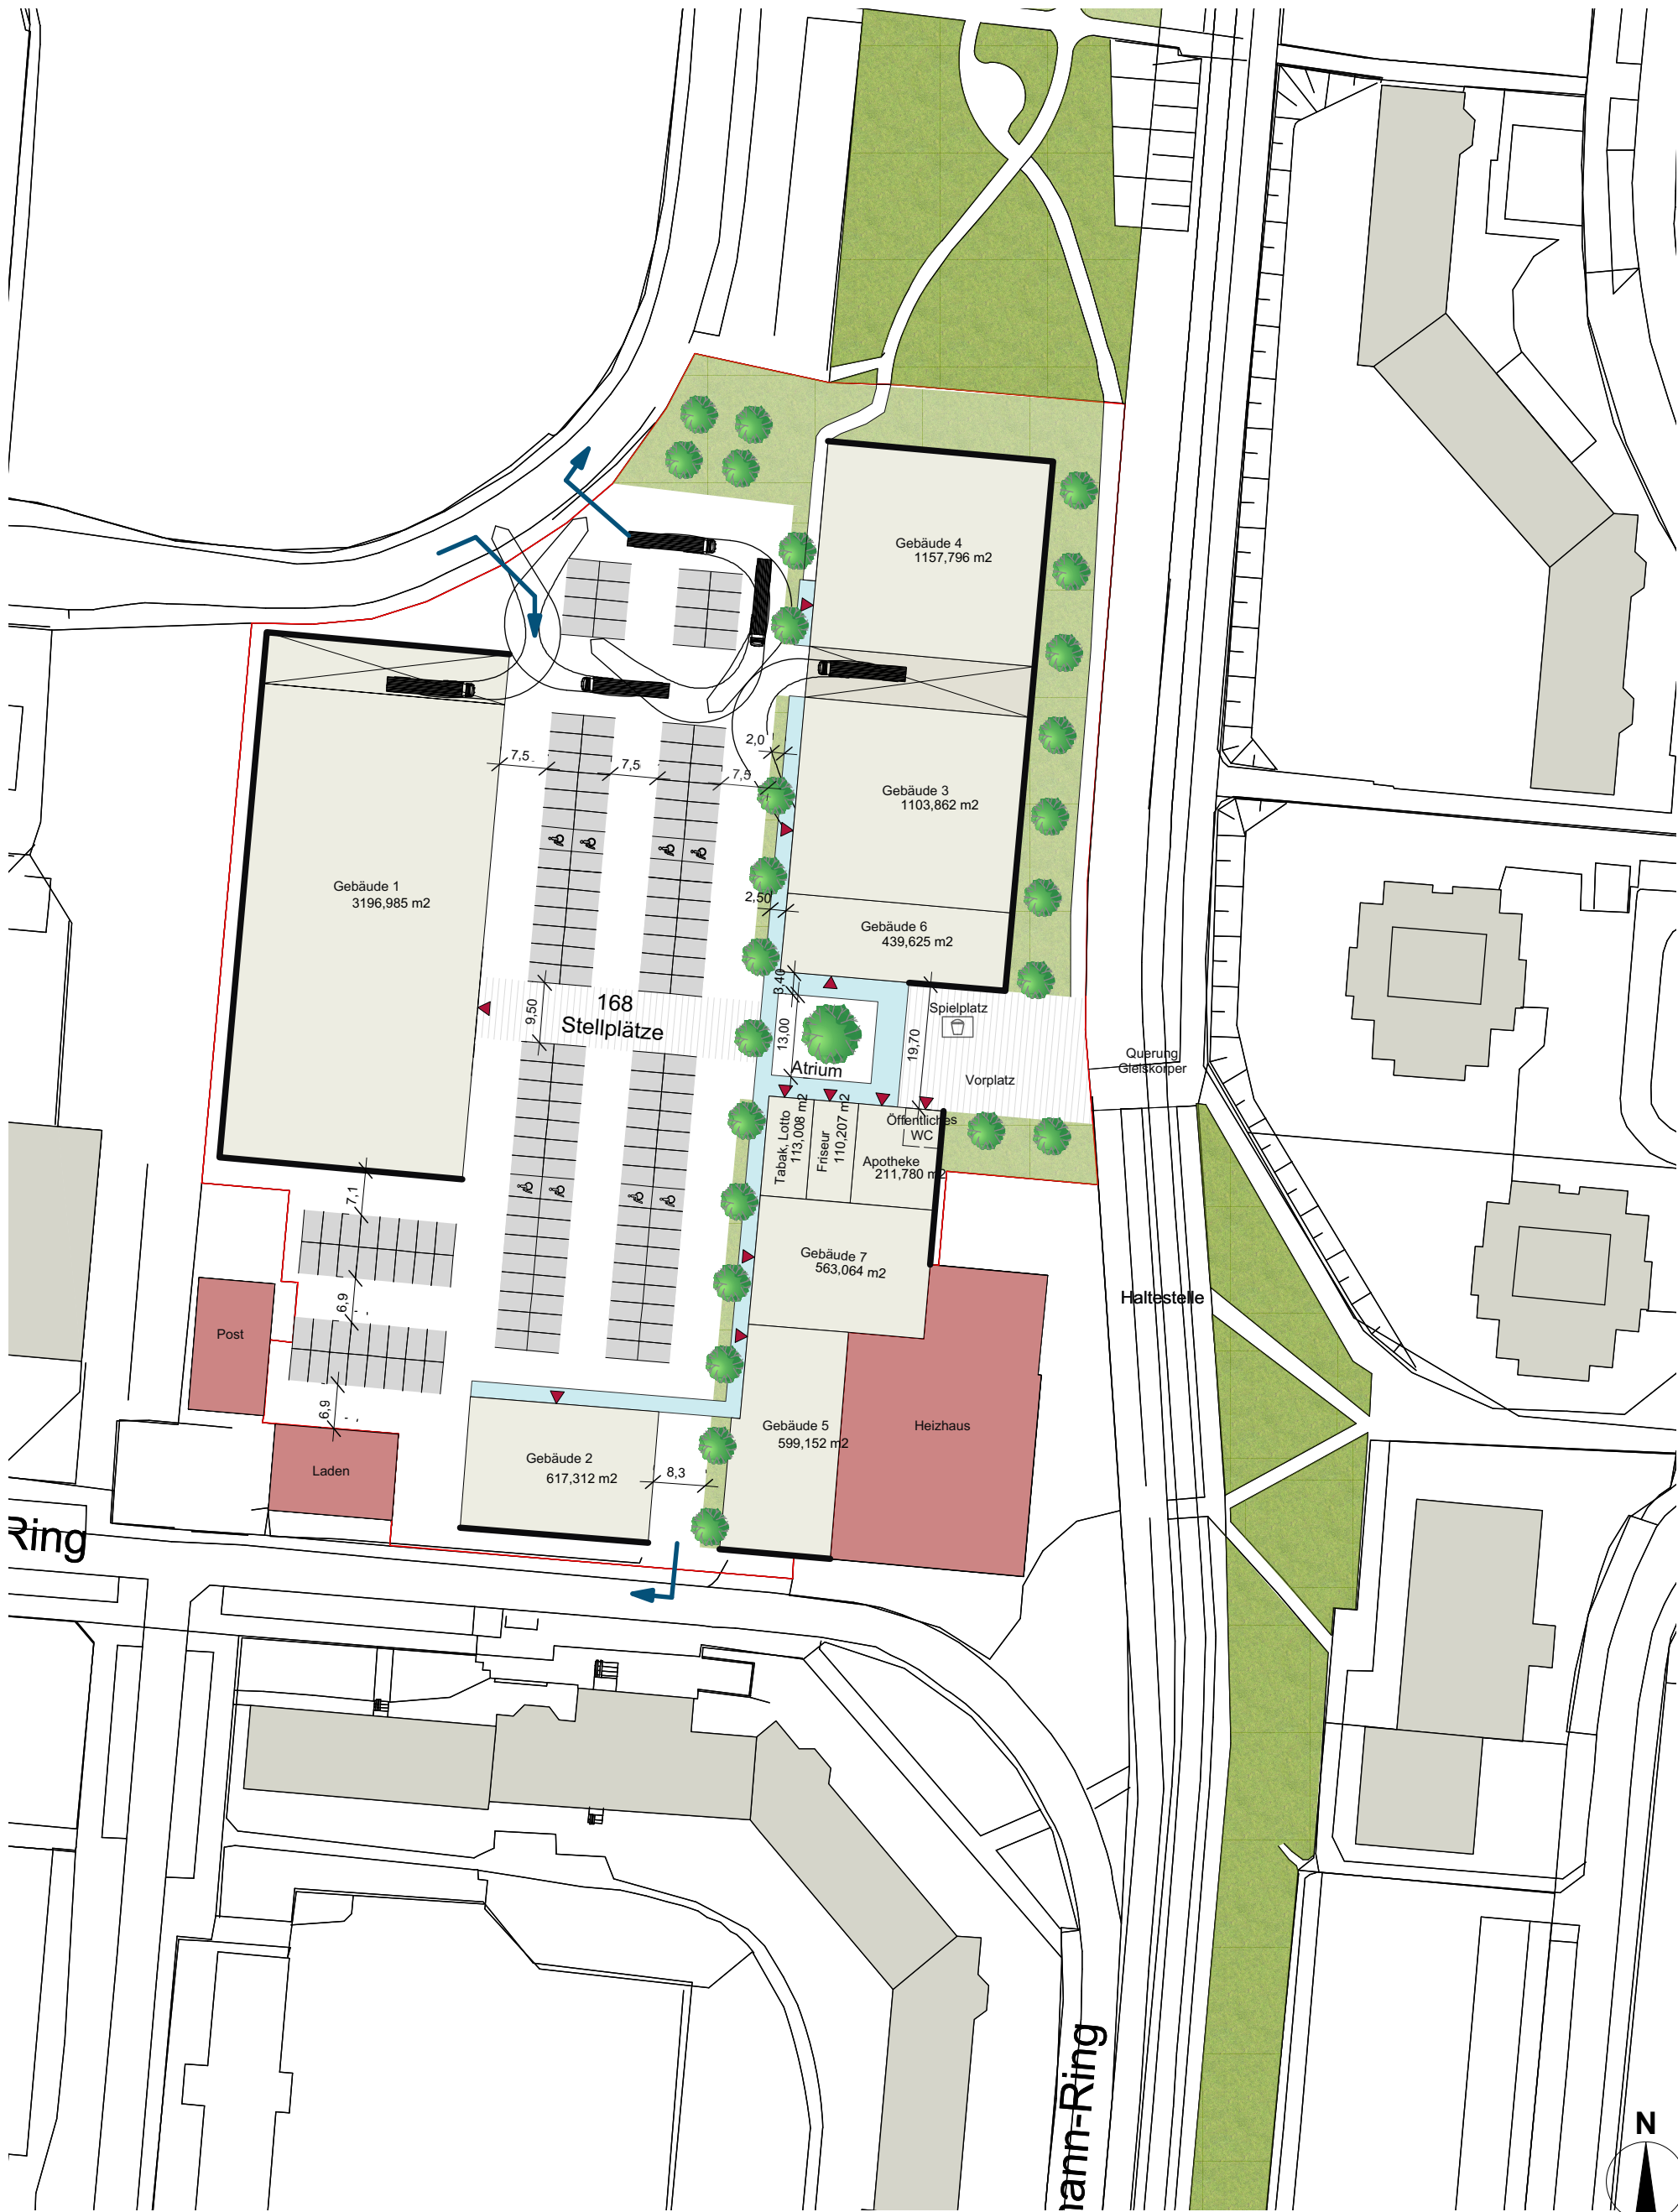



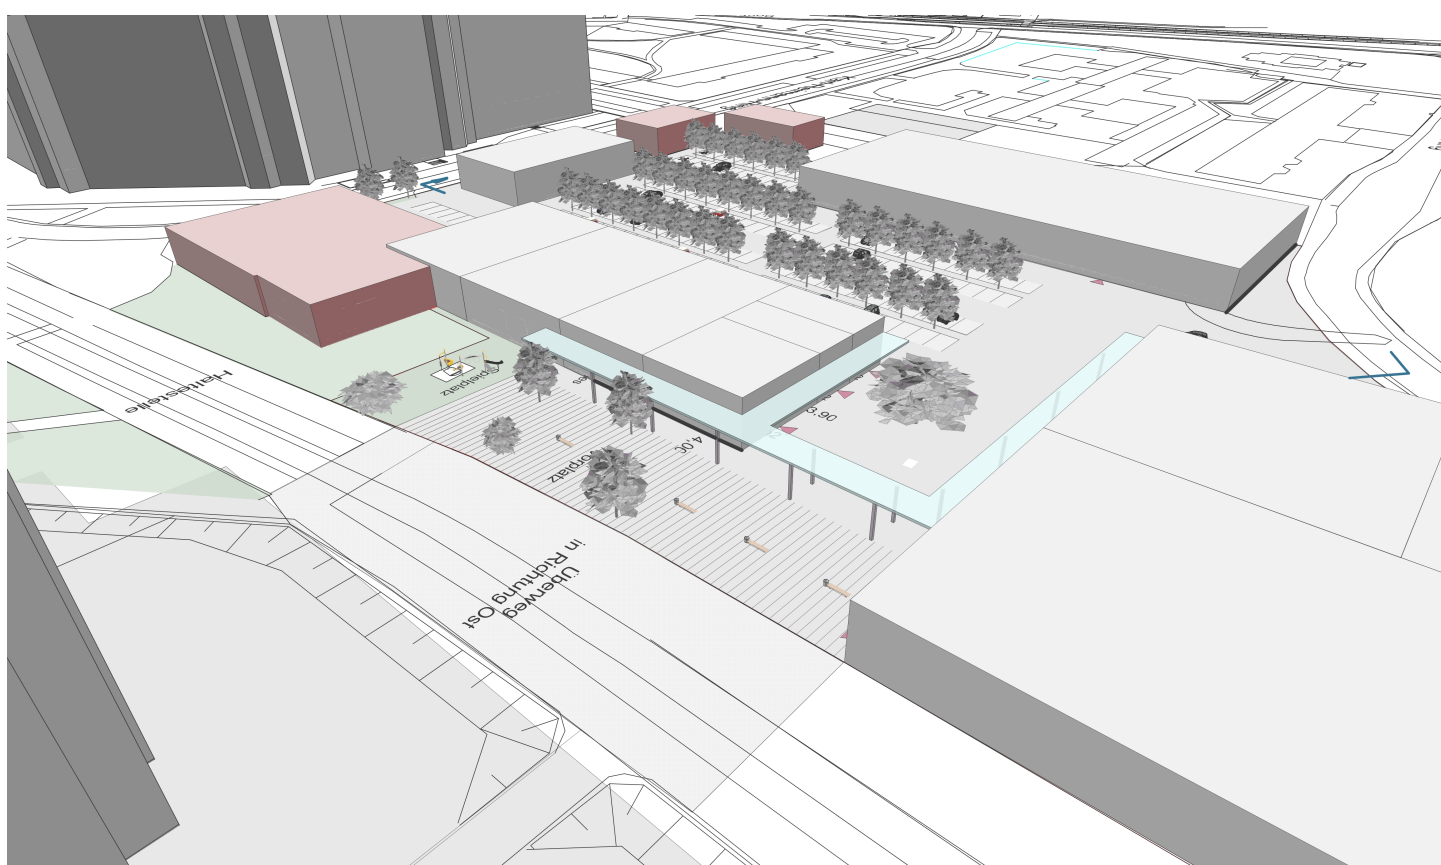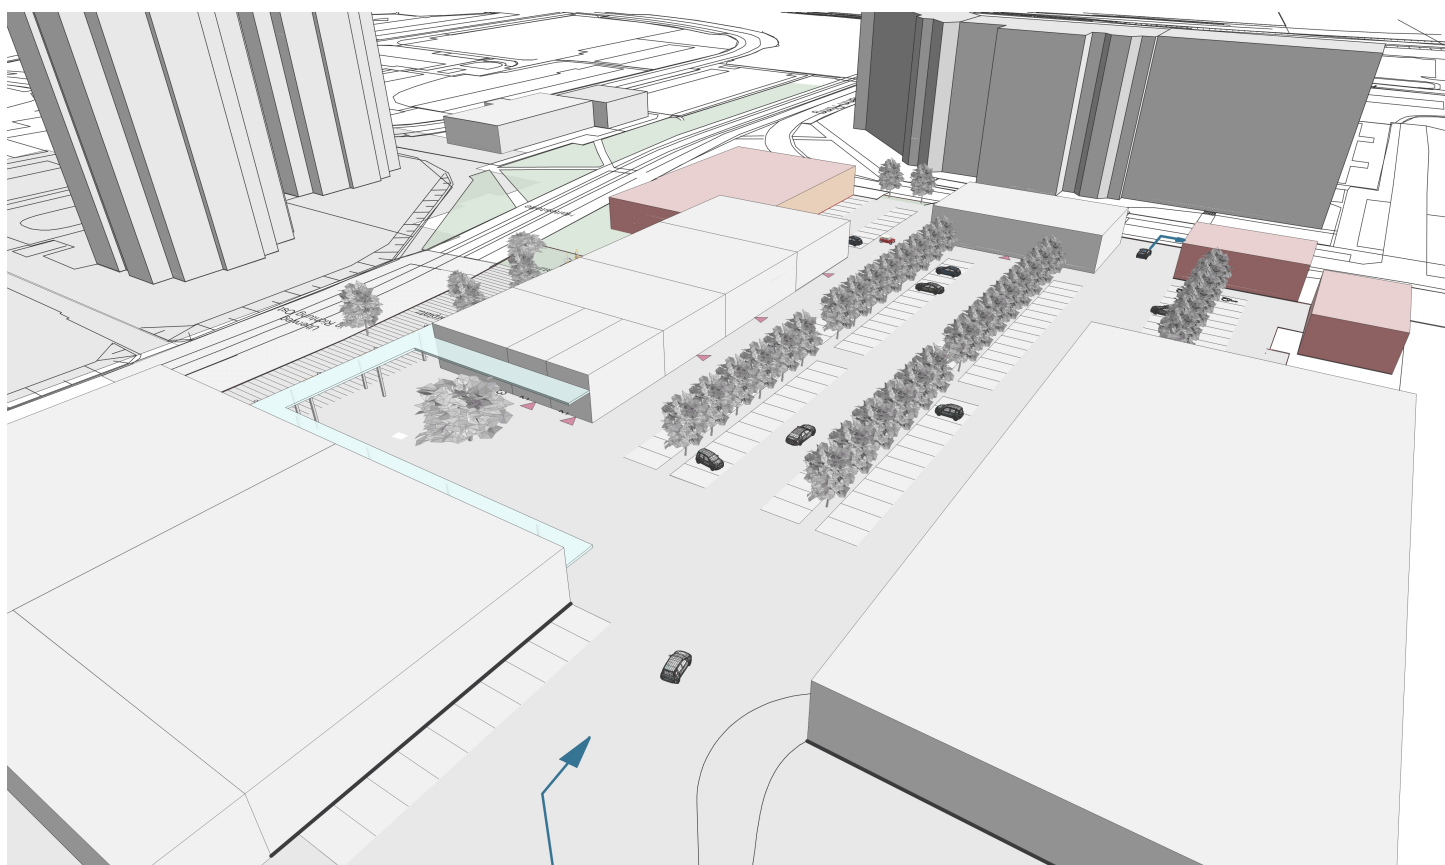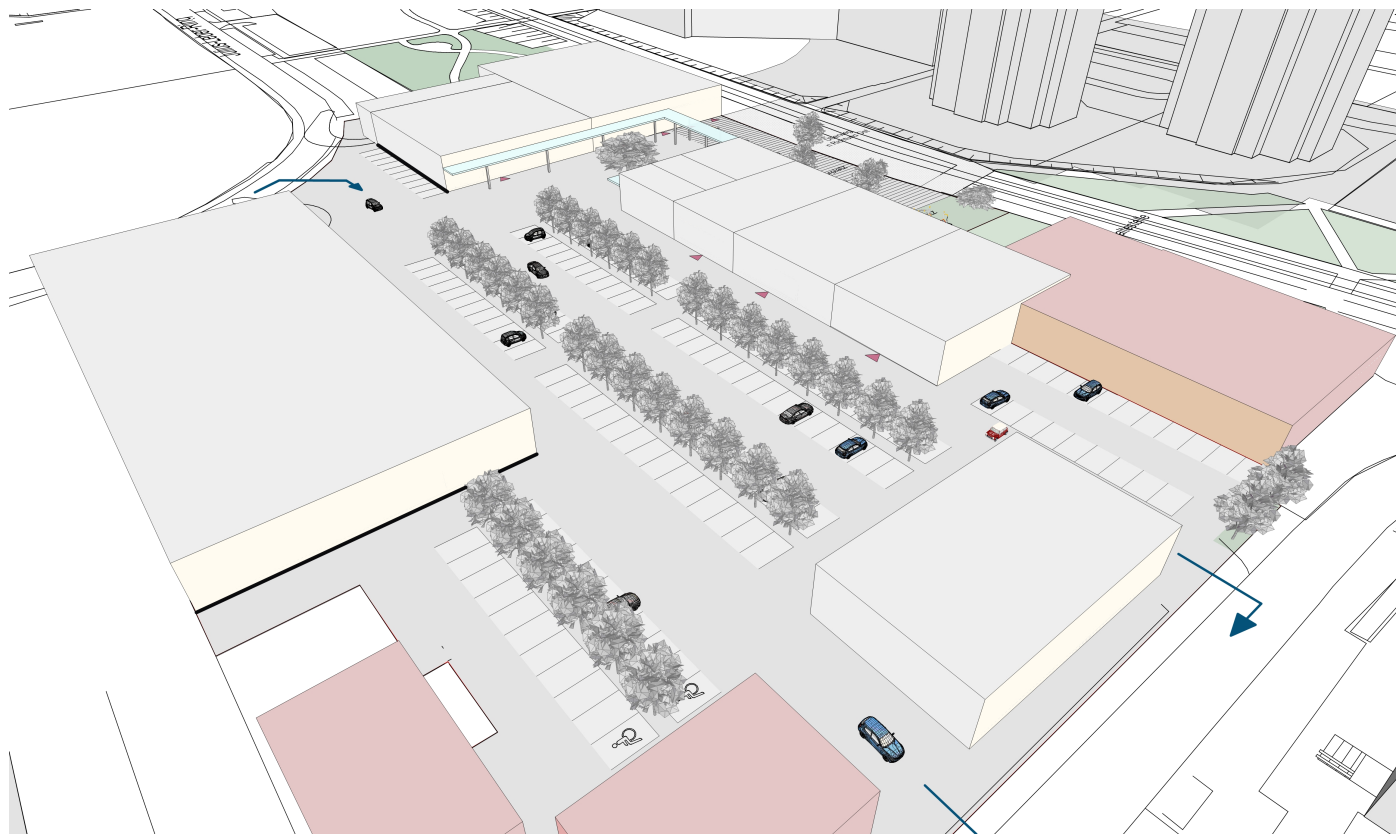

Auftraggeber  
Amt für Stadtentwicklung und Stadtplanung

Entwurfsverfasser  
hks | architekten  
Gorkistraße 14 | 99084 | Erfurt

Gezeichnet von  
DK

Datum gezeichnet  
6.6.18

Maßstab

Alternative 3B

Zeichnungsnummer  
18\_06\_NVE2

Leistungsphase  
Abgabe

Index  
A

Papierformat  
A3

Anlage 6

Zeichnungstitel  
Skizzenhaftes Modell