


Aufgrund baulicher Zwangspunkte
Ausbildung einer lokalen Engstelle
von Stat. 0+36 bis Stat. 0+55 mit
Fahrbahnmindestbreite B=4,75m.

Straßenquerschnitt RQ 1 Amtmann-Wincopp-Straße Engstellenbereich


Längsneigung unter 0,5%
daher Querneigungserhöhung
auf q=3,0%

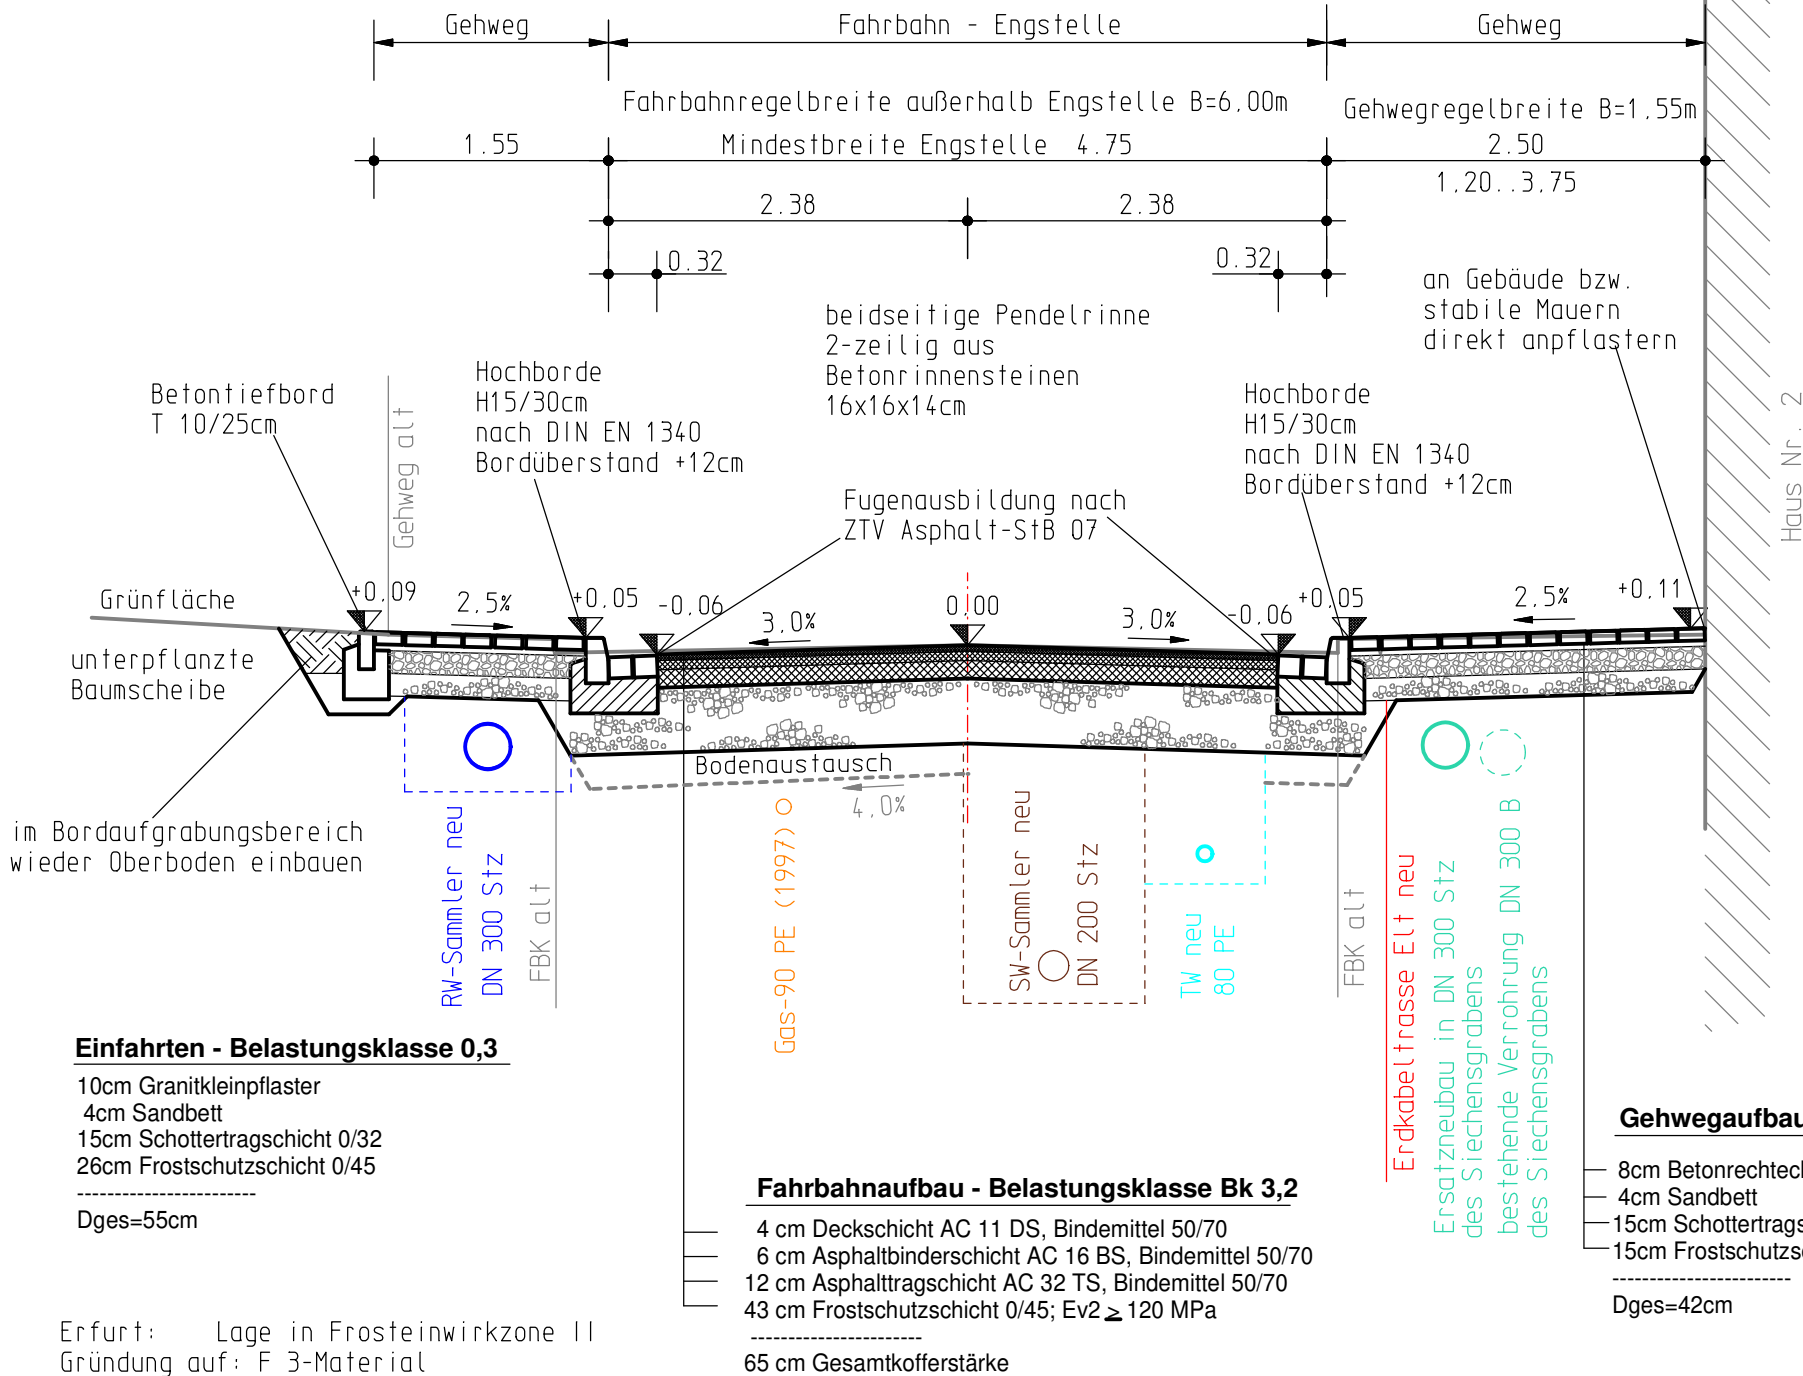

Fahrbahn Bauklasse 3,2 nach RStO 12

Dörfliche Hauptstraße nach Tab.2, Zeile 8

Einfahrten Bauklasse 0,3 nach RStO 12

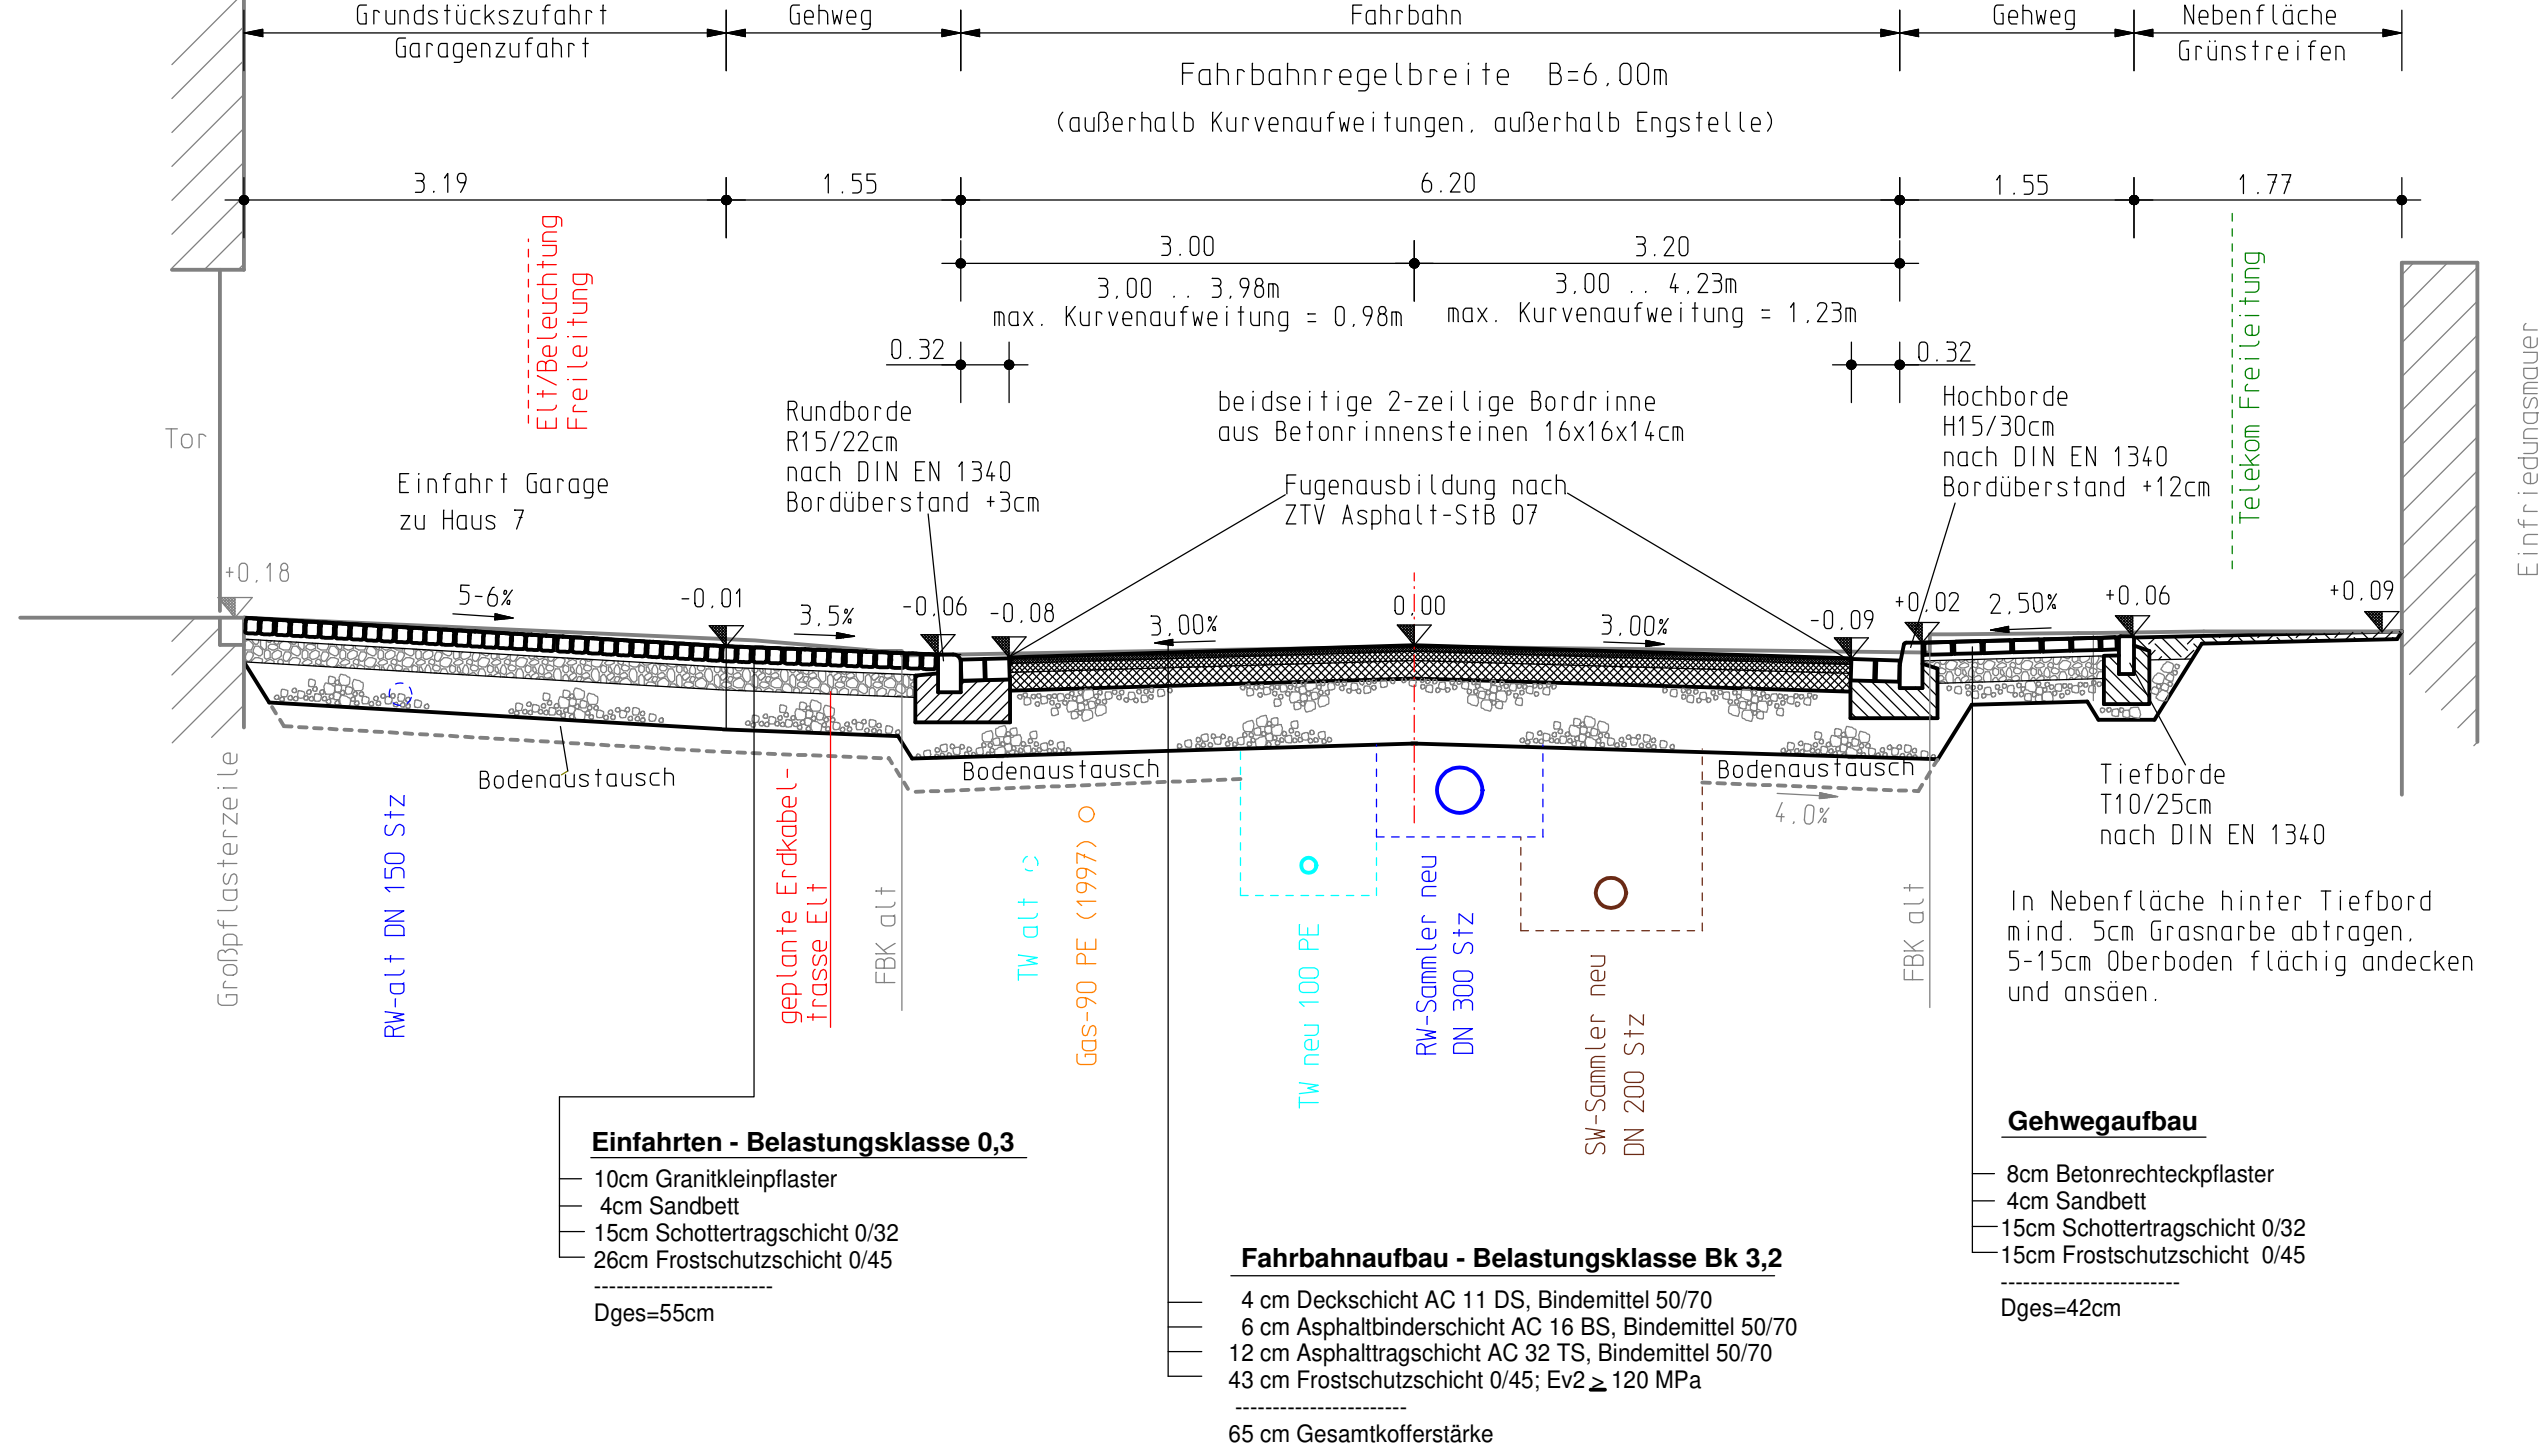

Aussage zu Baugrund:

Gemäß Baugrunderkundung stehen
im Gründungsbereich der Straße zum Teil
Lößlehm und leichtplastische Tone an.
Diese sind mäßig bis gering tragfähig.
Ein partieller Bodenaustausch neben den Rohrgräben von
ca. 20cm wird zur Tragfähigkeitserhöhung erforderlich.

Straßenquerschnitt RQ 2 Amtmann-Wincopp-Straße

Entwurfsplanung

Höhenbezug: DHHN92

Planungsbüro:	INGENIEURBÜRO PROWA Beratende Ingenieure	Datum	Zeichen
Büro Erfurt:	Hochheimer Straße 47, 99094 Erfurt Tel.: (0361) 6701-0 Fax: (0361) 6701-213 E-Mail: info@prowa-erfurt.de	bearbeitet:	02/2018 Willeke
		gezeichnet:	02/2018 CAD
		geprüft:	02/2018

Nr.	Art der Änderung	Datum	Zeichen

Auftraggeber:  Erfurt LANDESHAUPTSTADT THÜRINGEN Stadtverwaltung Tiefbau- und Verkehrsamt Steinplatz 1 99085 Erfurt TEL.: 0361/655-0		Unterlage: 14 Blatt-Nr.: 1	
Maßnahmebezeichnung: Erfurt / OT Ermsstedt Komplexobjekt Amtmann-Wincopp-Straße/Schulstraße Nord LT 08 - Straßenbau		Unterlagenbezeichnung: Straßenquerschnitt A.-Wincopp-Straße RQ 1 und RQ 2	
TVA-Objekt-Nr.: 66-1051 81		Projekt-Nr.: 130 16 086 40	
aufgestellt und geprüft: Erfurt, den:		bestätigt: Erfurt, den:	
Tiefbau- und Verkehrsamt Abteilung Bau		prüfende Stelle / Fachabteilung / Fachamt	