




Straßenquerschnitt SQ-2.1
Demminer Straße (Station 0+025.000, Achse 600)
Fahrbahn: Asphalt

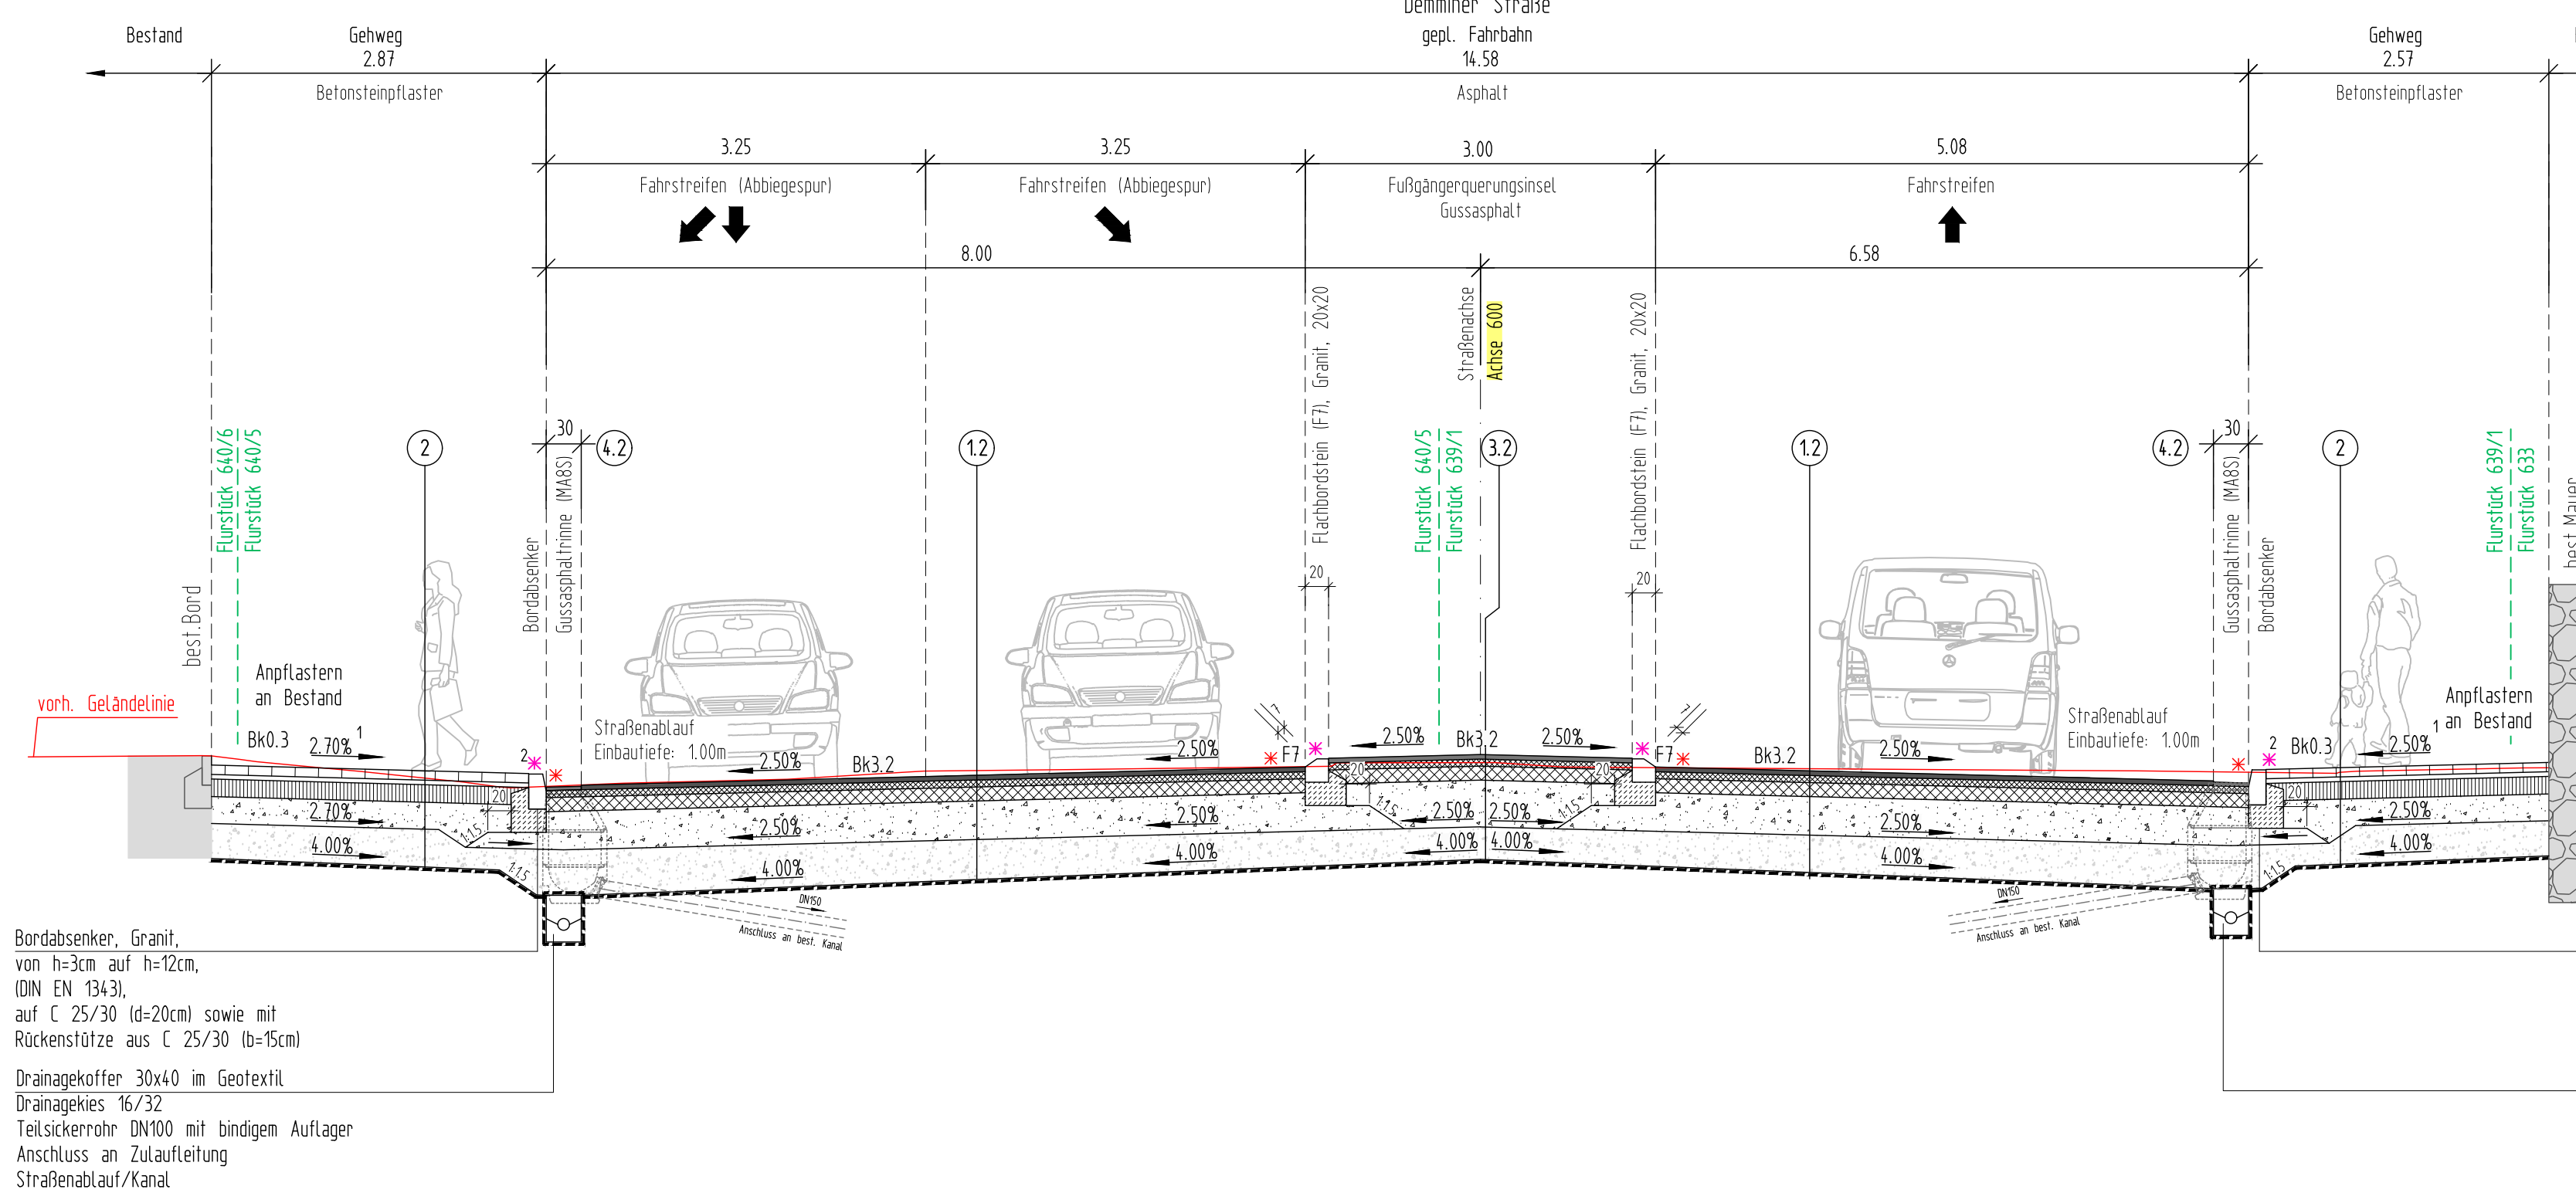


Straßenquerschnitt SQ-2.2
Demminer Straße (Station 0+075.000, Achse 600)
Fahrbahn: Asphalt

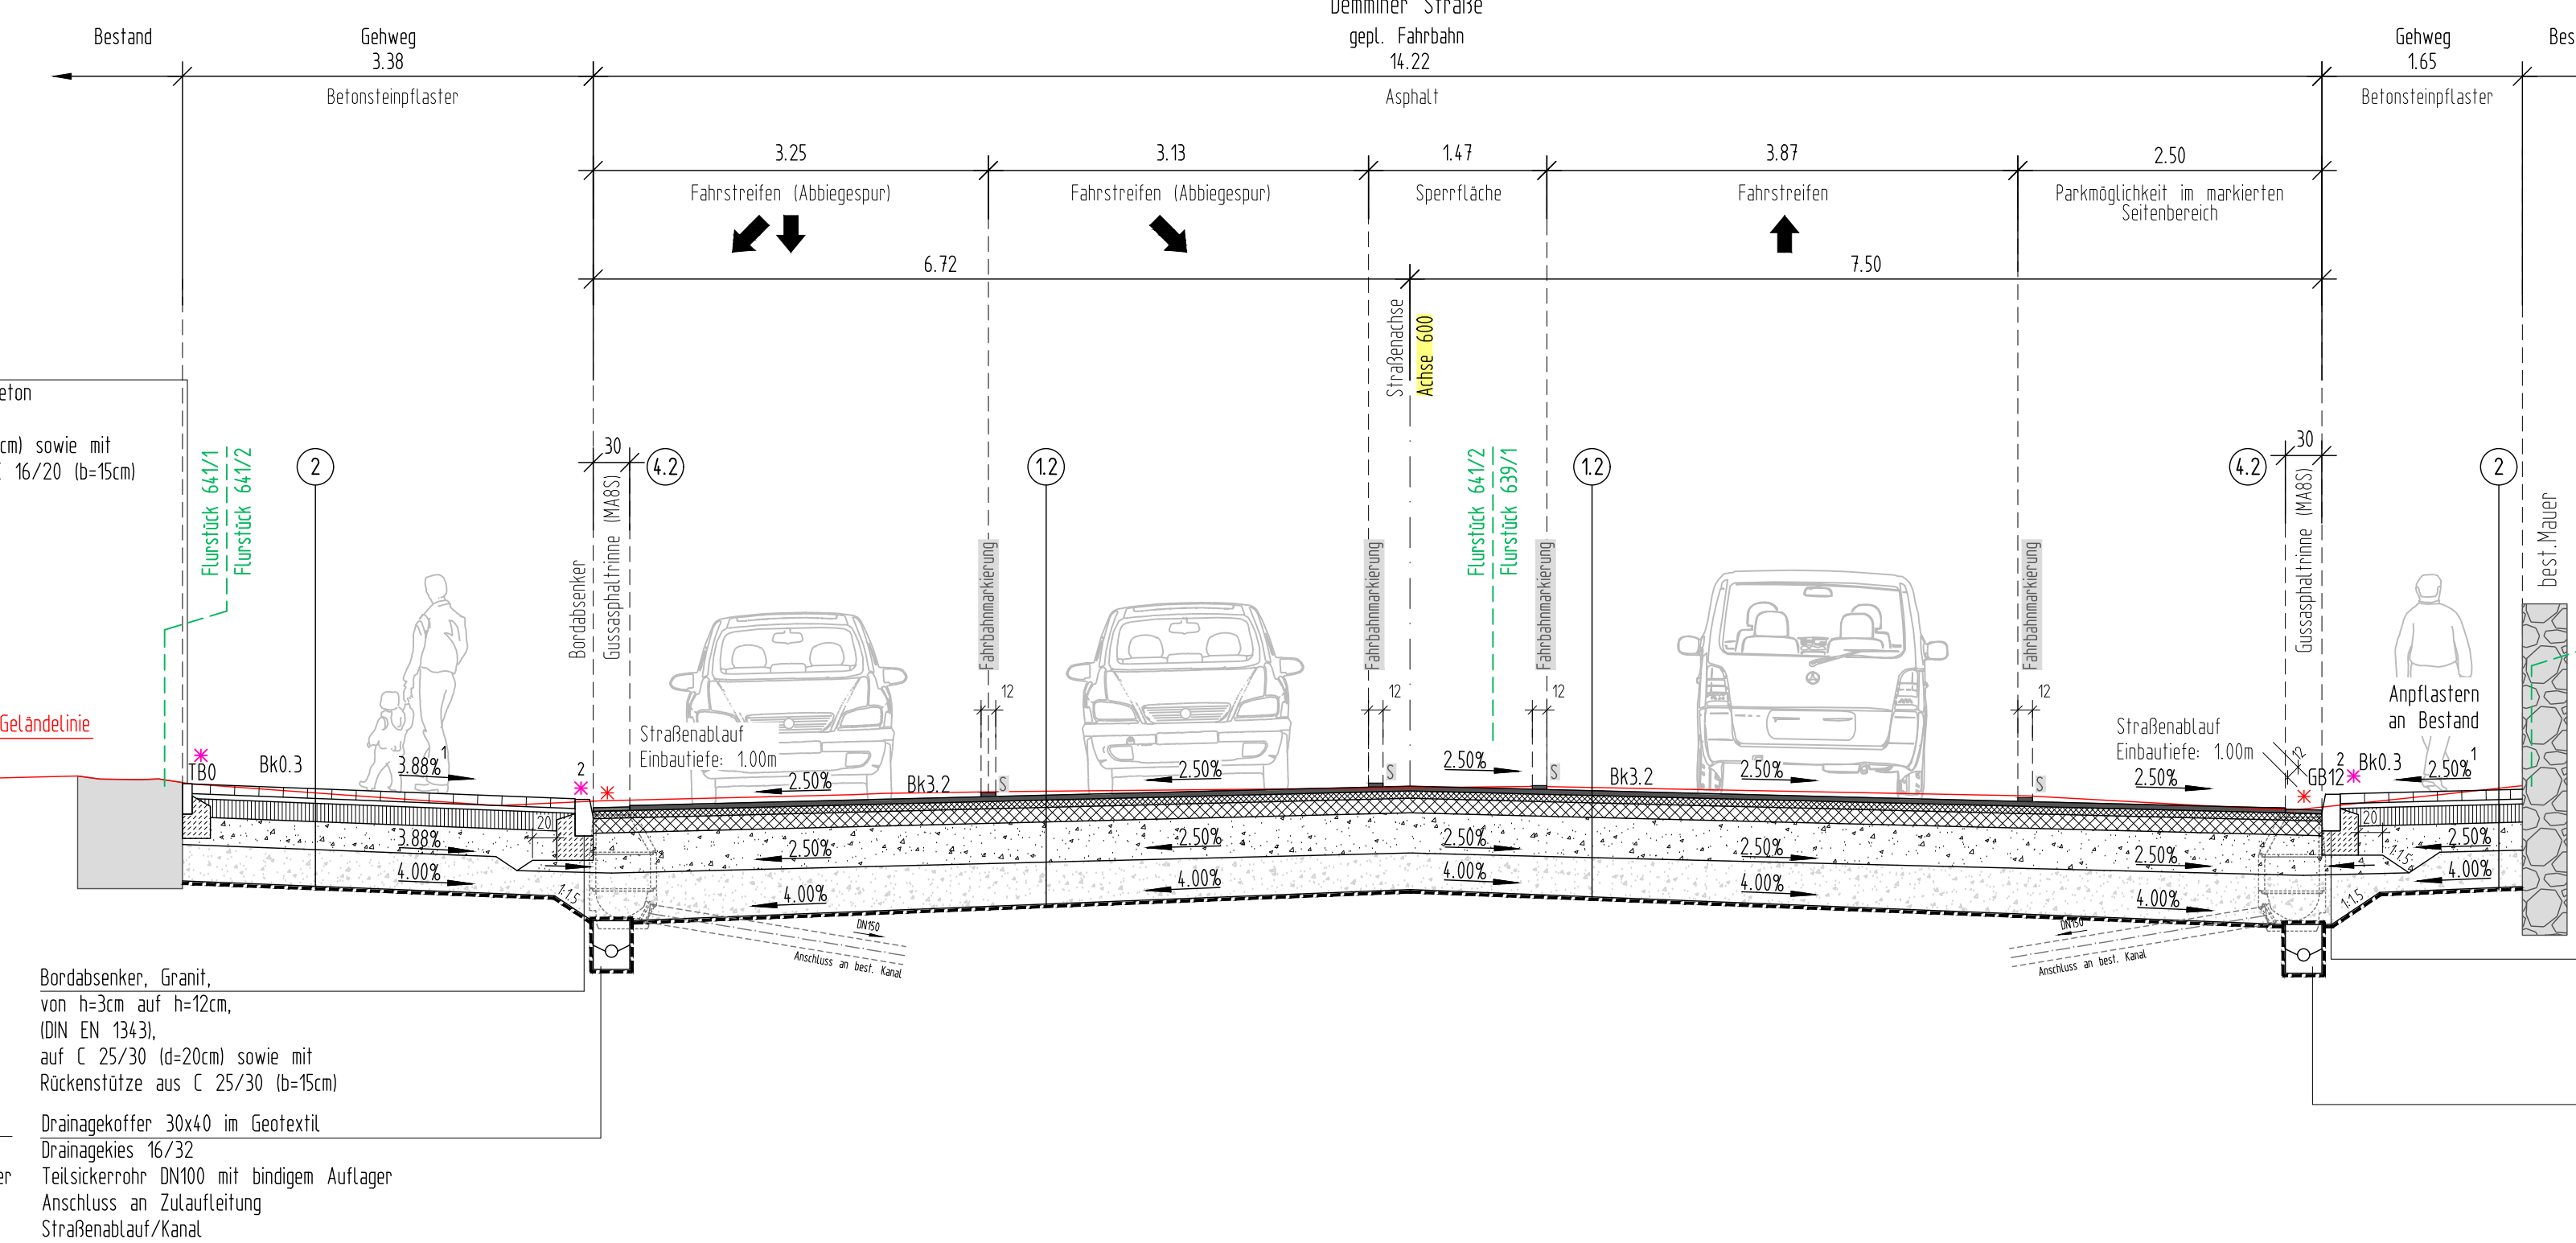


Straßenquerschnitt SQ-2.3
Demminer Straße (Station 0+125.000, Achse 600)
Fahrbahn: Asphalt

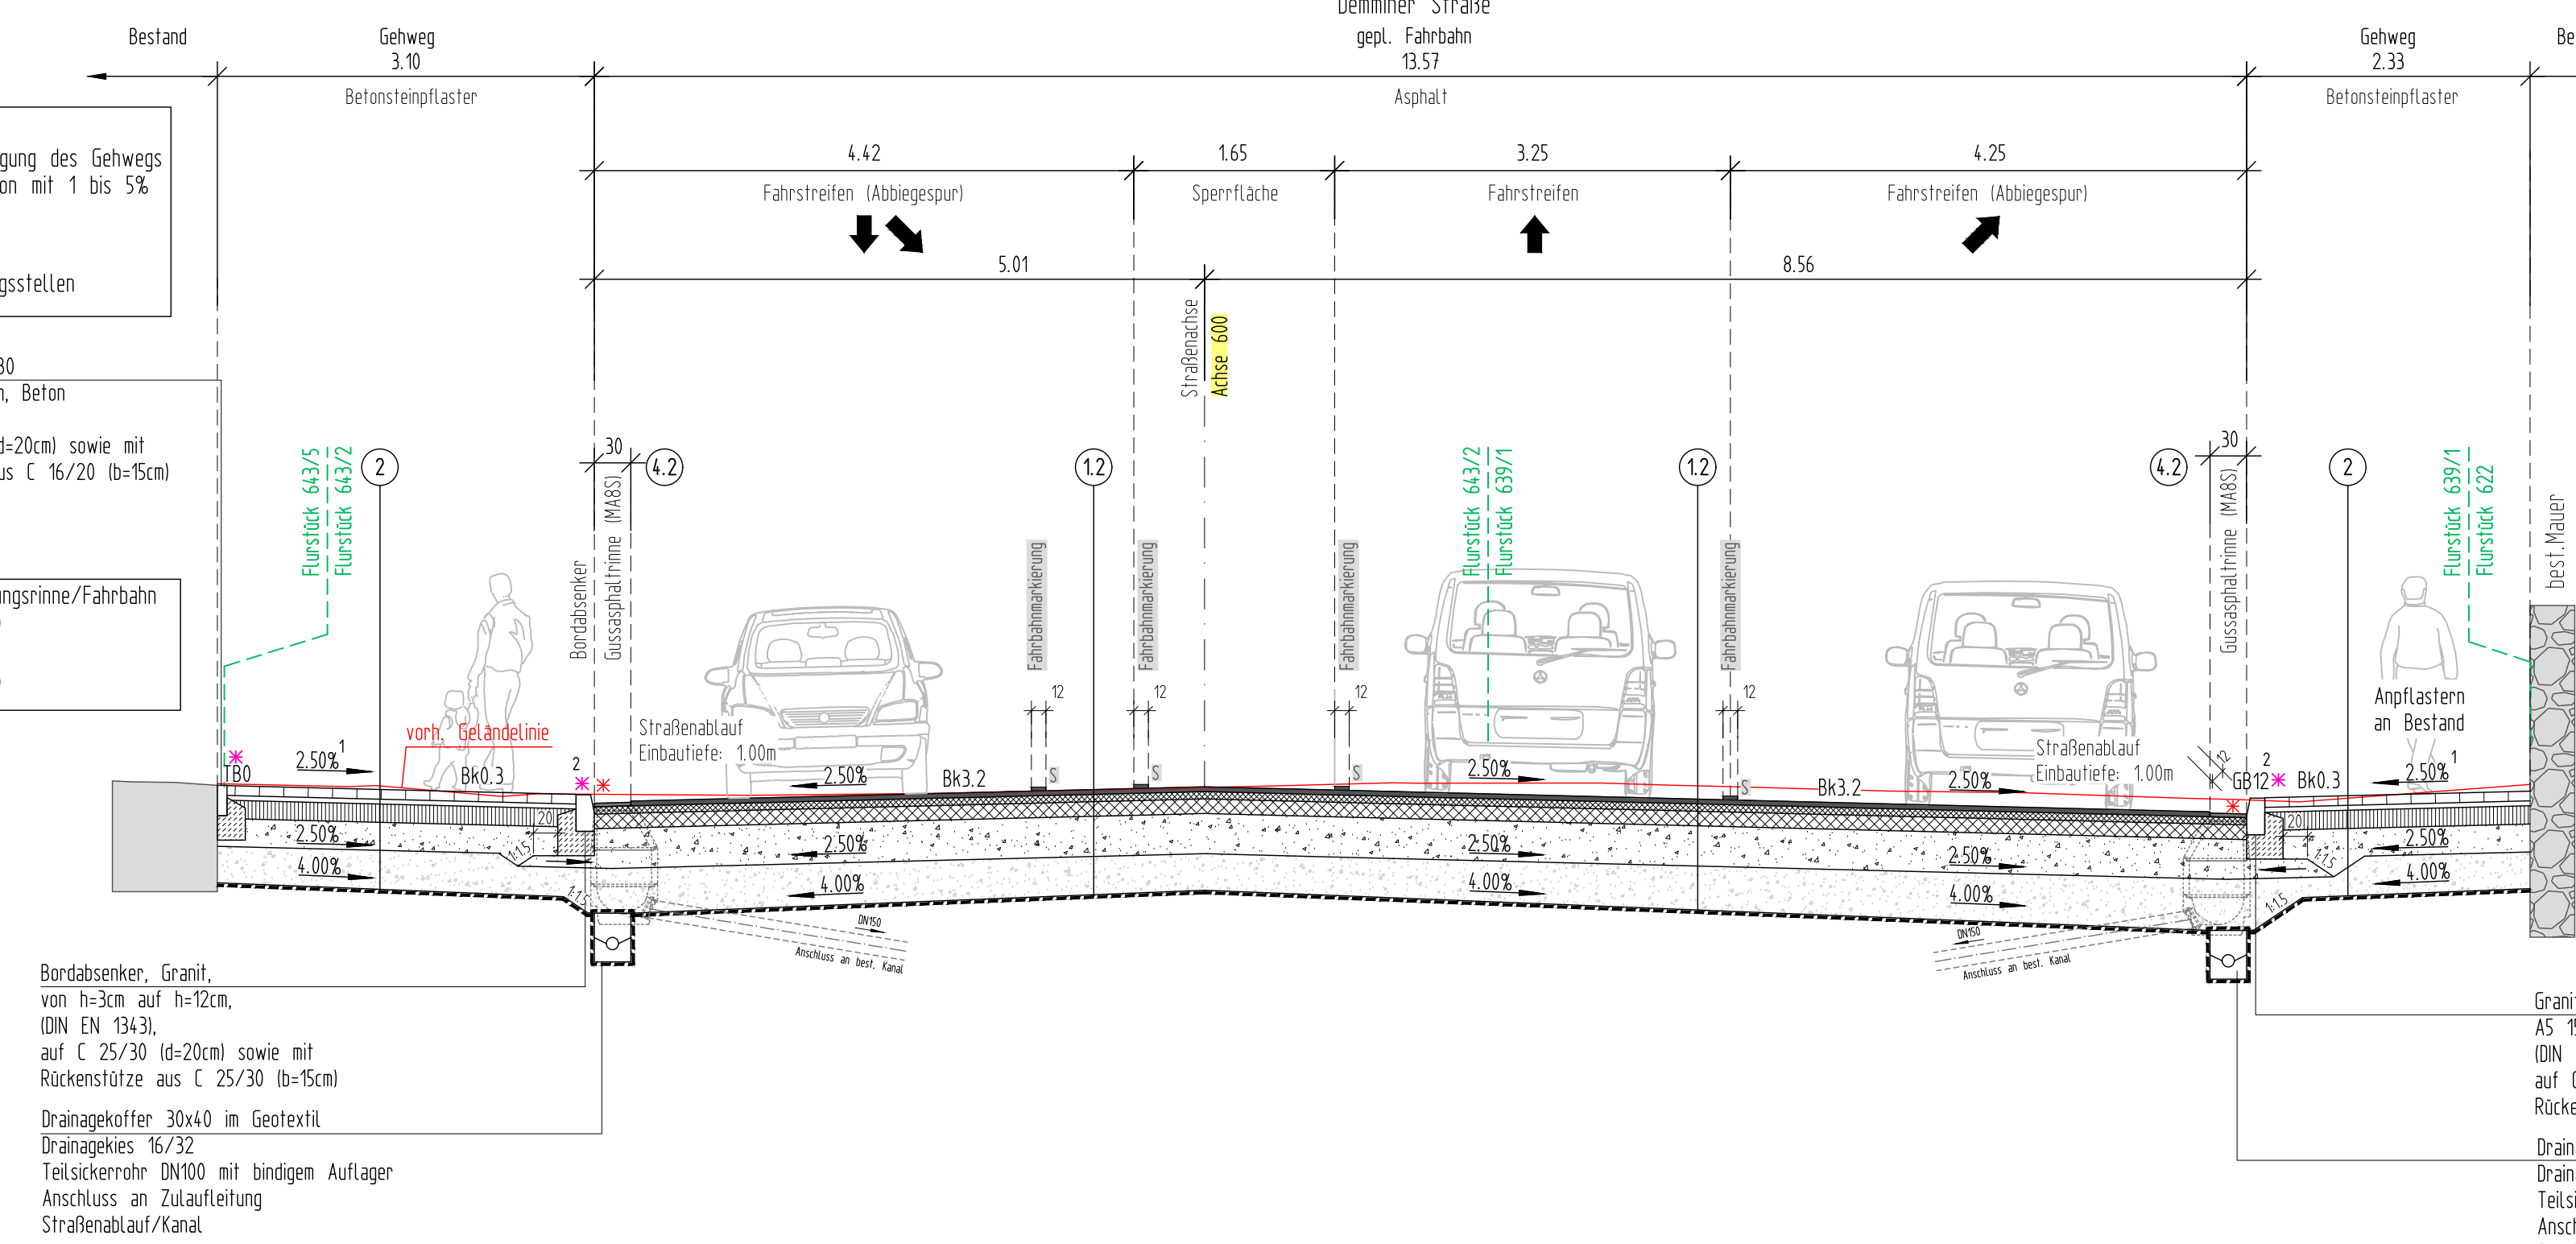


Straßenquerschnitt SQ-2.4
Demminer Straße (Station 0+195.000, Achse 600)
Fahrbahn: Asphalt

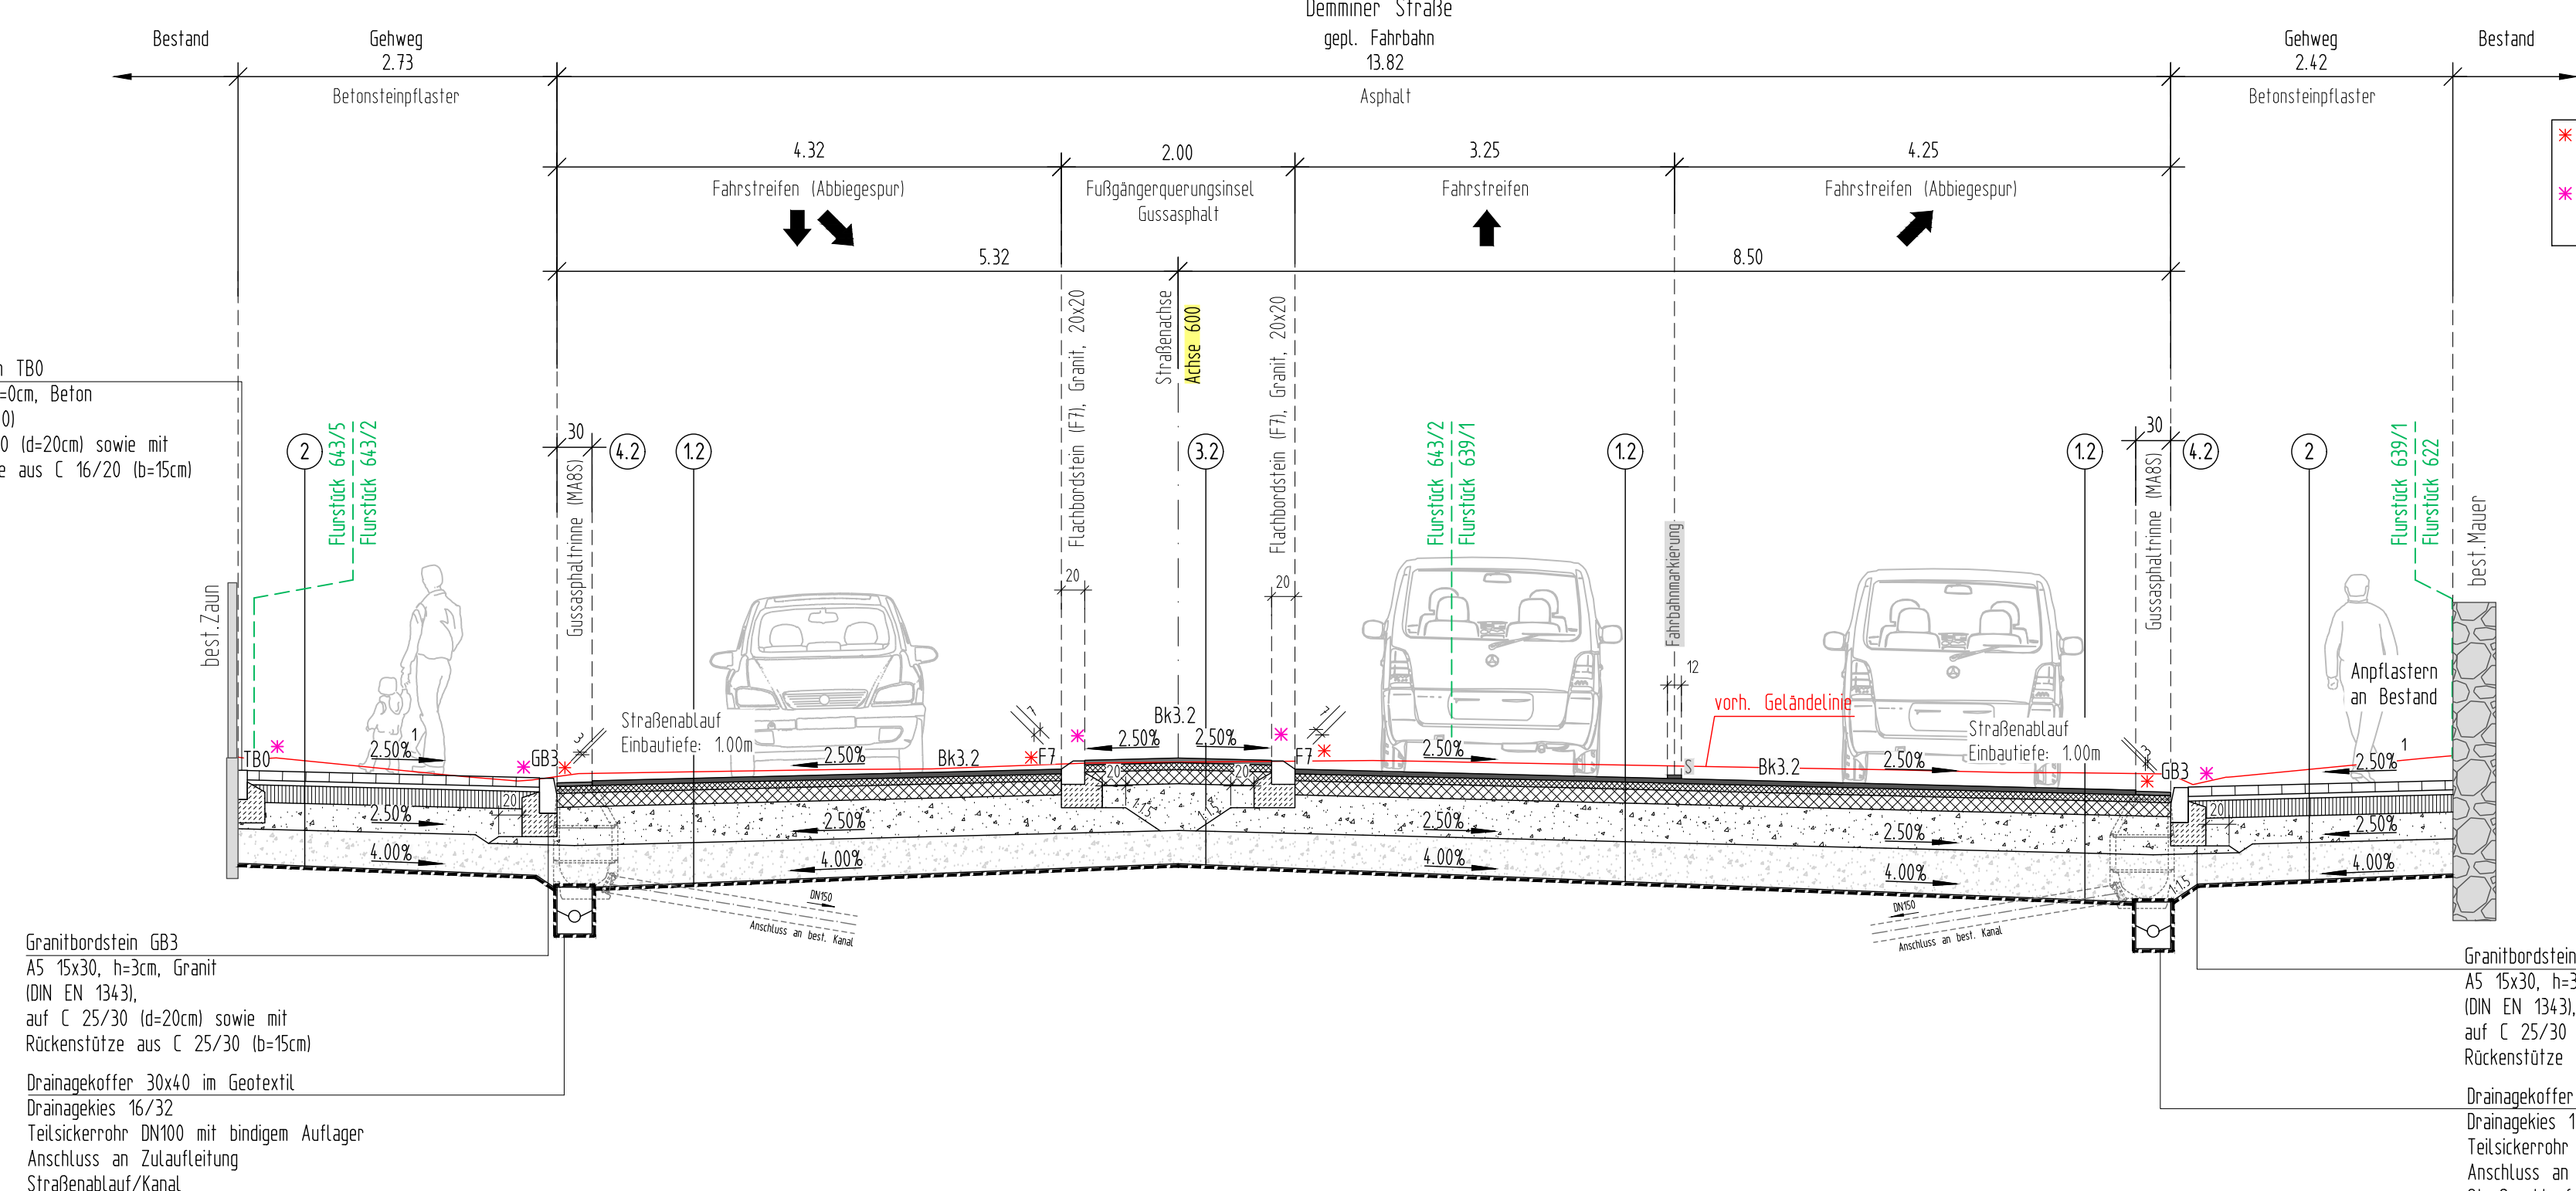


Straßenquerschnitt SQ-2.5
Demminer Straße (Station 0+195.000, Achse 600)
Fahrbahn: Asphalt

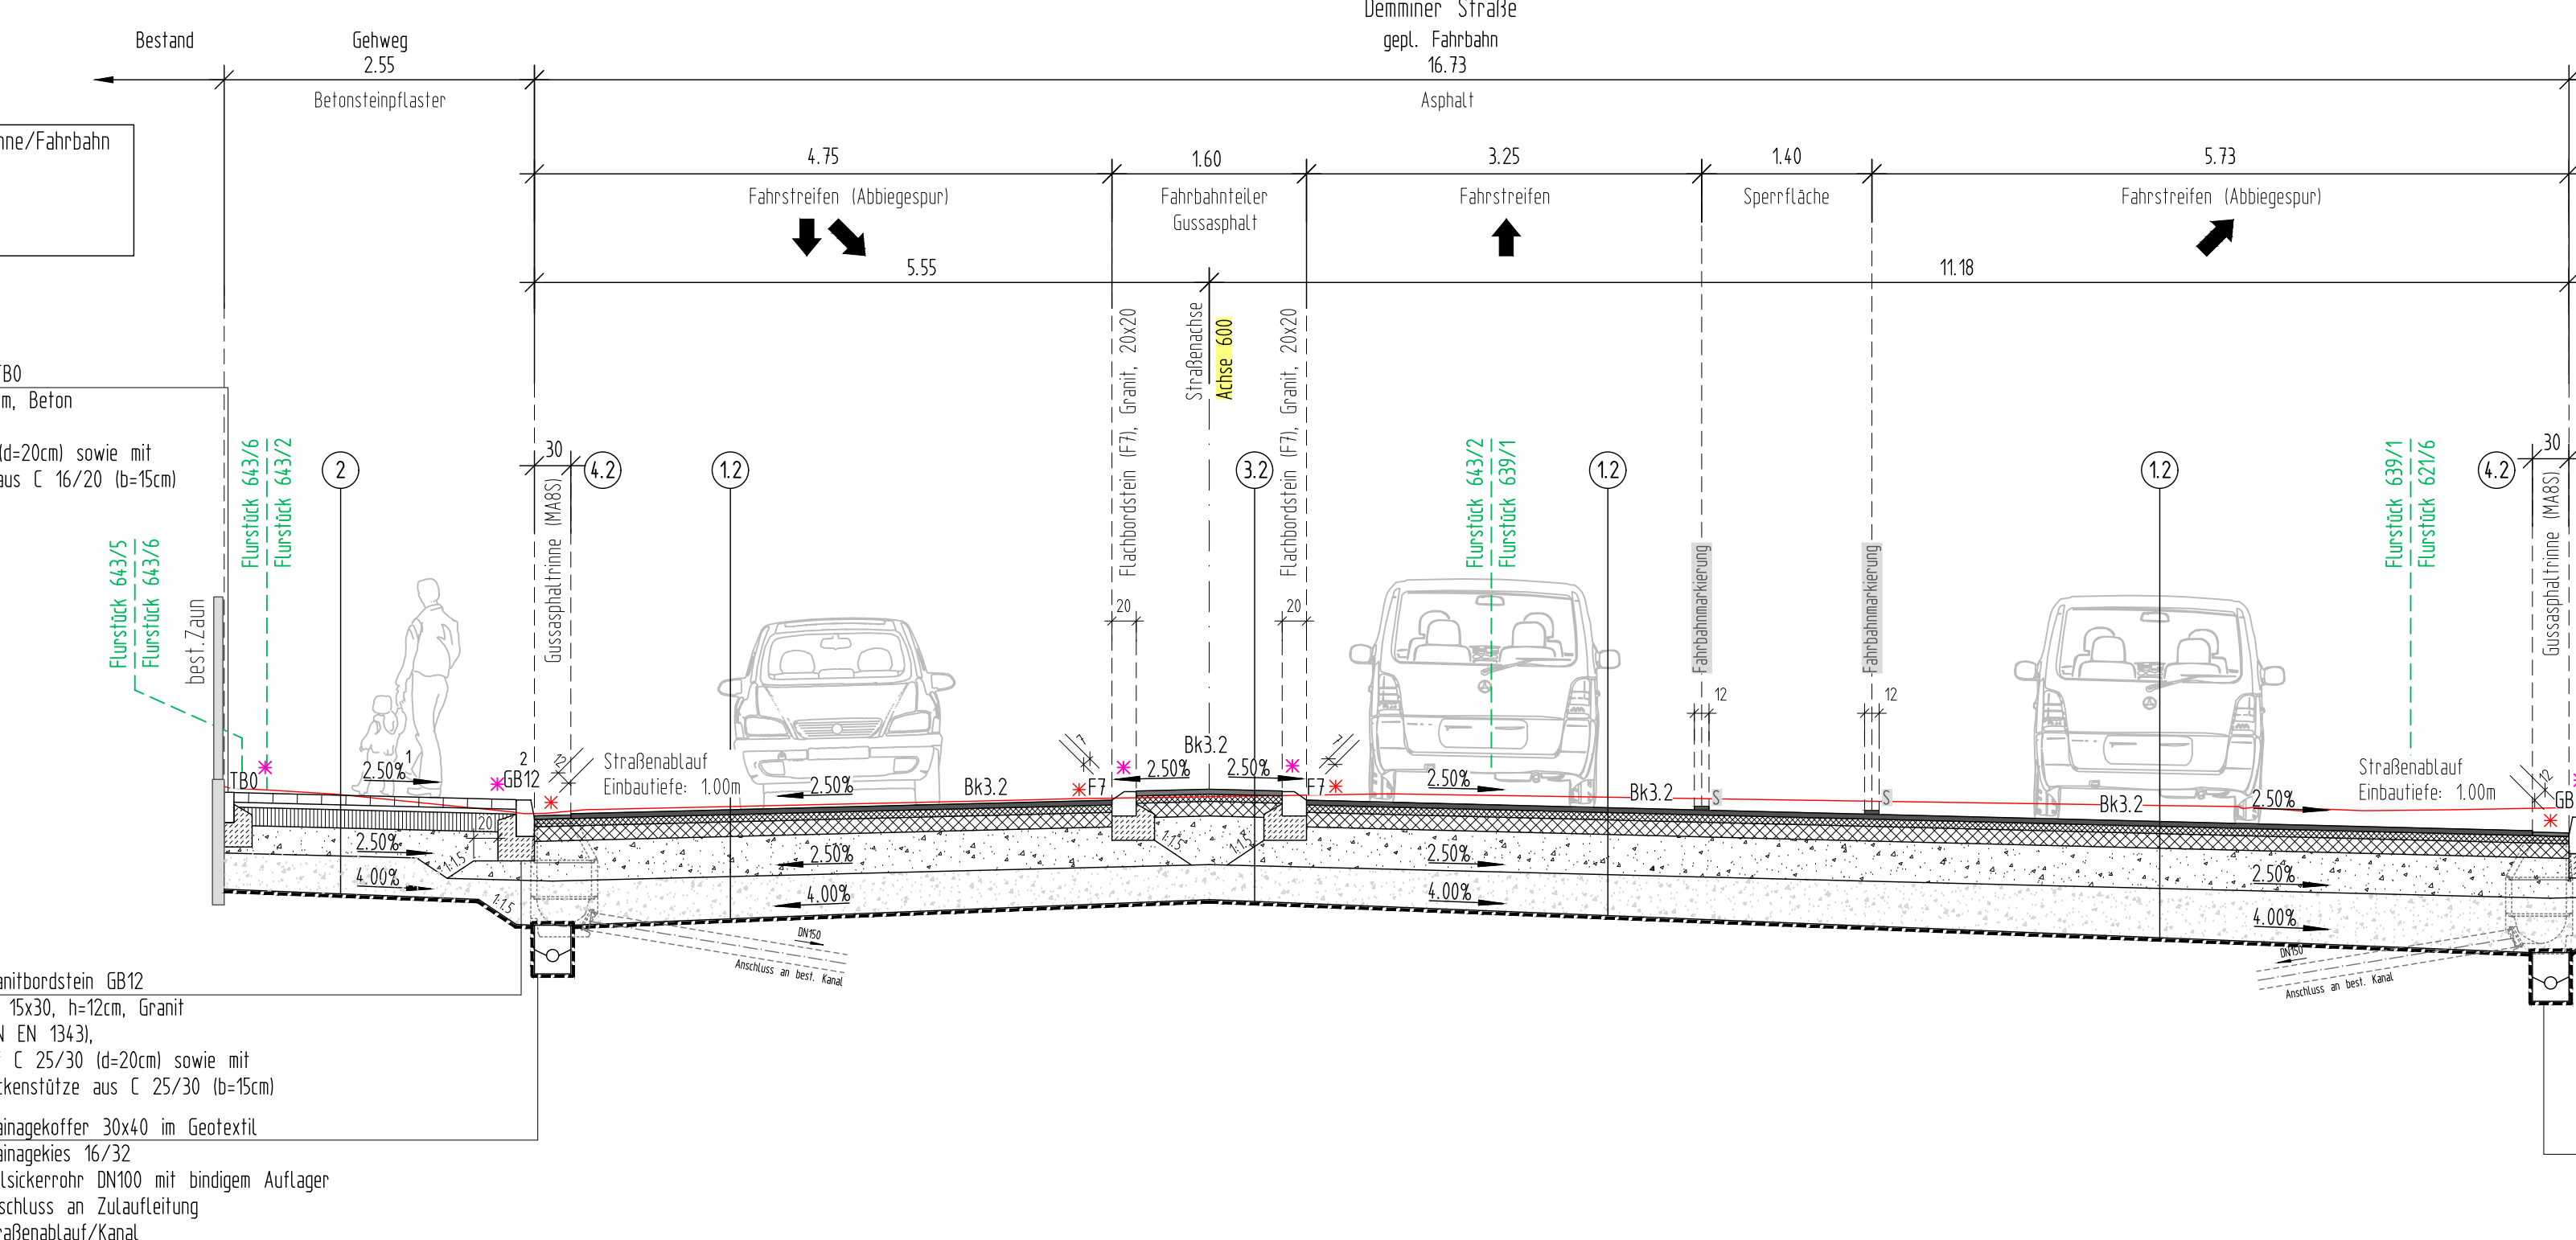


11 Aufbau Fahrbahn Demminer Straße, Bereich Kreisverkehr
Belastungskategorie Bk 10, Asphaltbauweise
Asphalttragsschicht auf Frostschuttschicht
RS10 12, Tafel 1, Zeile 1

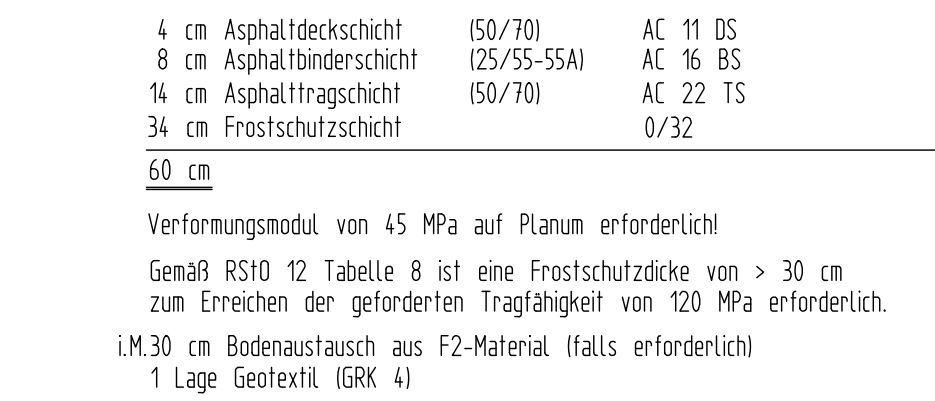


13 Aufbau Fahrbahnteiler, Minkreis, Gussasphalt
Belastungskategorie Bk 10, Asphaltbauweise
Gussasphalt/Asphalttragsschicht auf Frostschuttschicht
in Anlehnung an RS10 12, Tafel 1, Zeile 1

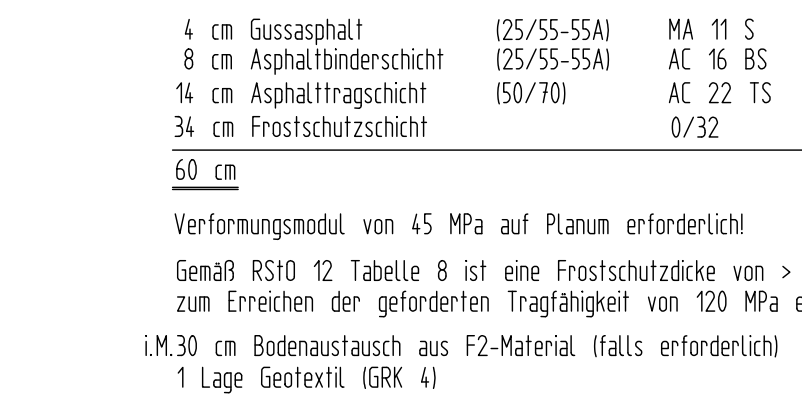


12 Aufbau Bereich Gussasphalttrinne
Belastungskategorie Bk 3.2, Asphaltbauweise
Gussasphalt/Asphalttragsschicht auf Frostschuttschicht
in Anlehnung an RS10 12, Tafel 1, Zeile 1

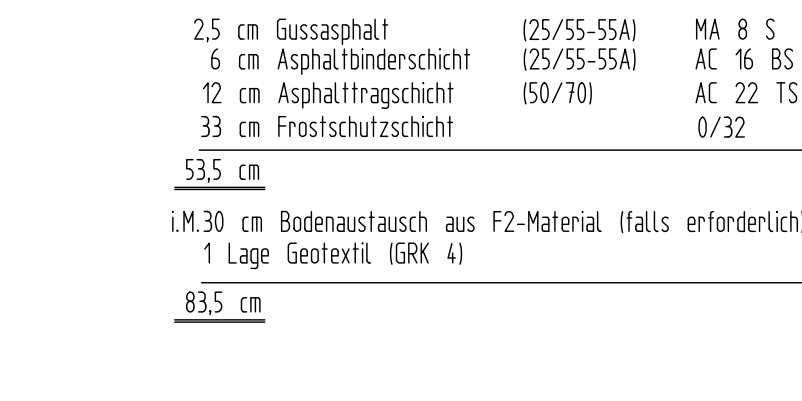


12 Aufbau Fahrbahn Demminer Straße
Belastungskategorie Bk 10, Asphaltbauweise
Asphalttragsschicht auf Frostschuttschicht
in Anlehnung an RS10 12, Tafel 1, Zeile 1

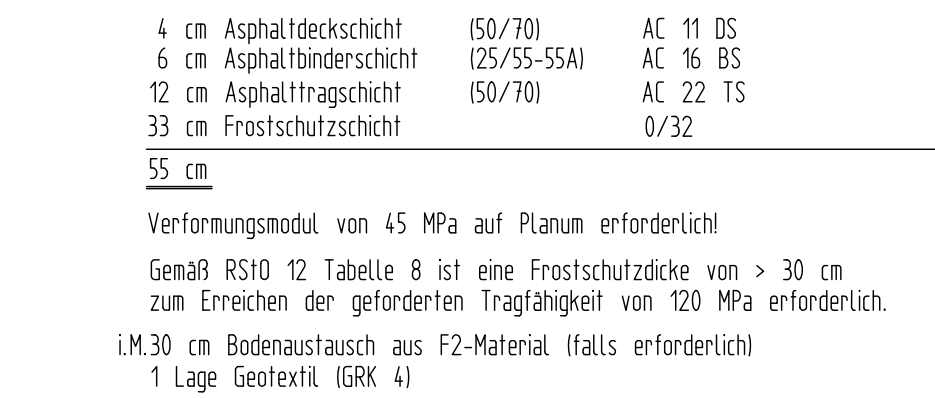

13 Aufbau Fahrbahnteiler, Fußgängerquerungsschienen, Gussasphalt
Belastungskategorie Bk 3.2, Asphaltbauweise
Gussasphalt/Asphalttragsschicht auf Frostschuttschicht
in Anlehnung an RS10 12, Tafel 1, Zeile 1

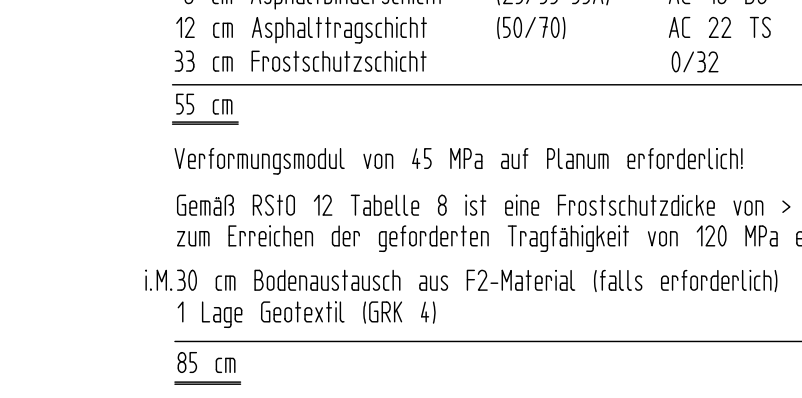

2 Aufbau Gehwege, Zufahrten, Parkstellfläche, Fußgängerquerungsschienen (Pflaster)
Belastungskategorie Bk 10, Asphaltbauweise
Schottertragsschicht auf Frostschuttschicht
in Anlehnung an RS10 12, Tafel 1, Zeile 1

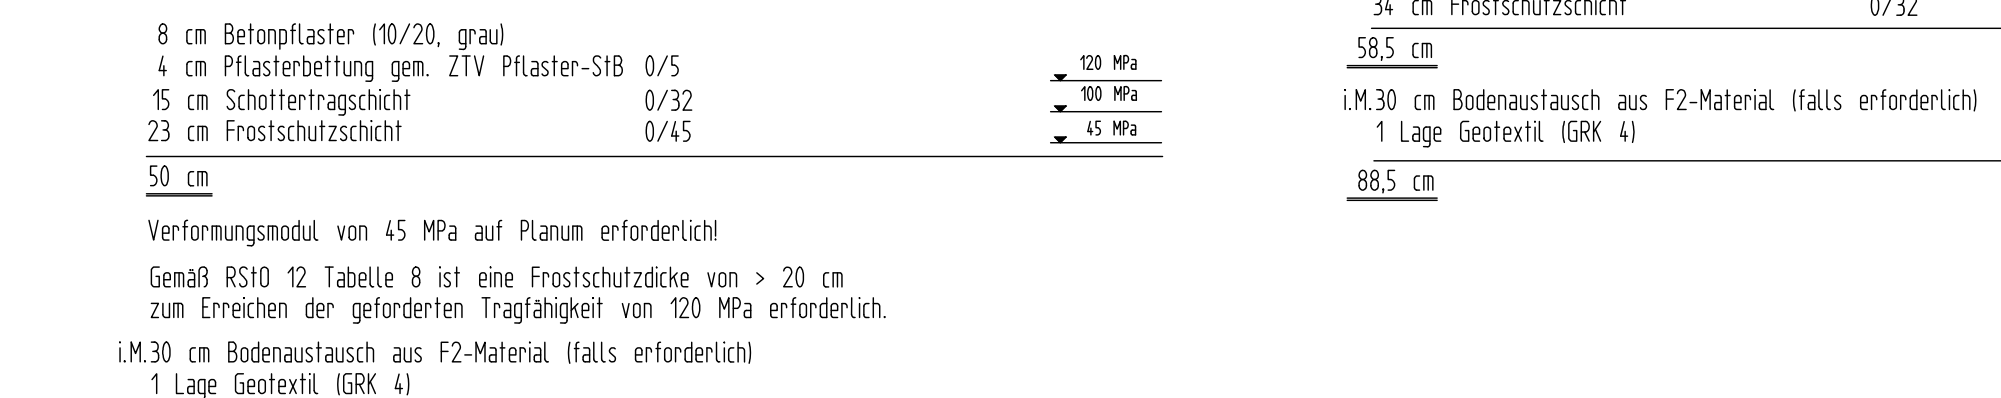

Landeshauptstadt Erfurt

ENTWURFSPLANUNG

Projektleitung: **Steinbacher Consult**
bearbeitet: 18.08.2018
Zeichen: Rauscher

gezeichnet: 18.08.2018
Hahn

geprüft: 18.08.2018
Rau

Titel: **Landeshauptstadt Erfurt, Tiefbau und Verkehrsbau**
Unterlagenbezeichnung: **Straßenquerschnitte**
Achse 600
SQ-2.1 bis SQ-2.5

TV-Objekt-Nr.: 66-1030-91
Projekt-Nr.: 218028
Mastab: 1:50

Erstellt: 14.1
Blatt-Nr.: 2

prüfende Stelle / Fachabteilung / Fachamt

Stadtgründung: SV Erfurt, Amt für Geoinformation und Bodennutzung - Regisrationsnummer 620167/2017