



### Straßenquerschnitt RQ1

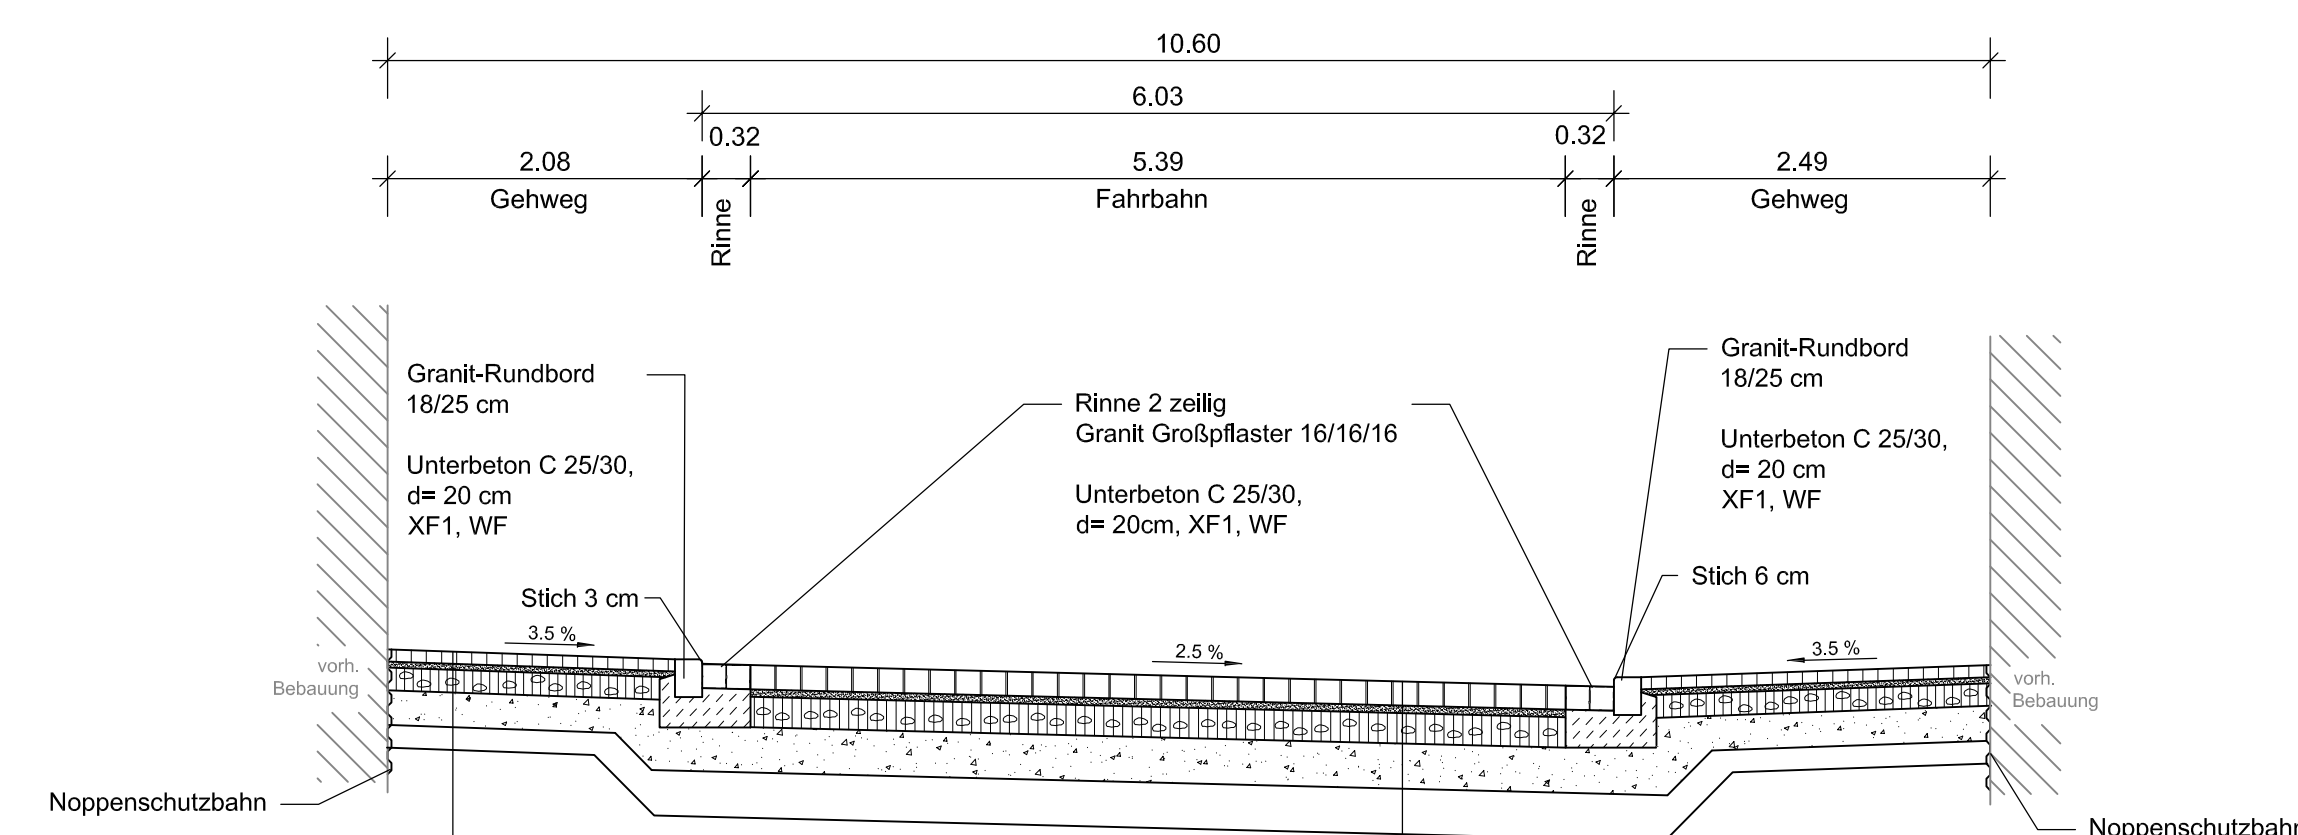

Gehweg Bk0,3		Fahrbahn Bk1,0	
Kleinpflaster Granit 8/8/8 Verband: Passeverband beginnend mit Trapezstein Farbton: hellgrau-beige	d= 8 cm	Großpflaster Granit 16/15/16 ca. 70% zuzüglich Bindersteine 23/15/16 ca. 20% 31/15/16 ca. 10% alle Seiten (außer Stoßfugen) gesägt und gestockt, Stoßfugen handgespalten und nachgerichtet / entgratet Schnittkanten entgratet / abgezogen Farbe: dunkelgrau	d= 16 cm
Brechsand-Splitt-Gemisch 0/8	d= 4 cm	Brechsand-Splitt-Gemisch 0/8	d= 4 cm
Schottertragschicht 0/45 Ev2 ≥ 120 MPa	d= 15 cm	Schottertragschicht 0/45 Ev2 ≥ 150 MPa	d= 20 cm
Frostschuttschicht 0/45 Ev2 ≥ 100 MPa	d= 23 cm	Frostschuttschicht 0/45 Ev2 ≥ 120 MPa	d= 30 cm
Bodenaustauschmaterial Ev2 ≥ 45 MPa	<u>d= 15 cm</u>	Bodenaustauschmaterial Ev2 ≥ 45 MPa	<u>d= 30 cm</u>
<b>Gesamtstärke:</b>	<b>d= 50 cm</b>	<b>Gesamtstärke:</b>	<b>d= 100 cm</b>

### Straßenquerschnitt RQ2

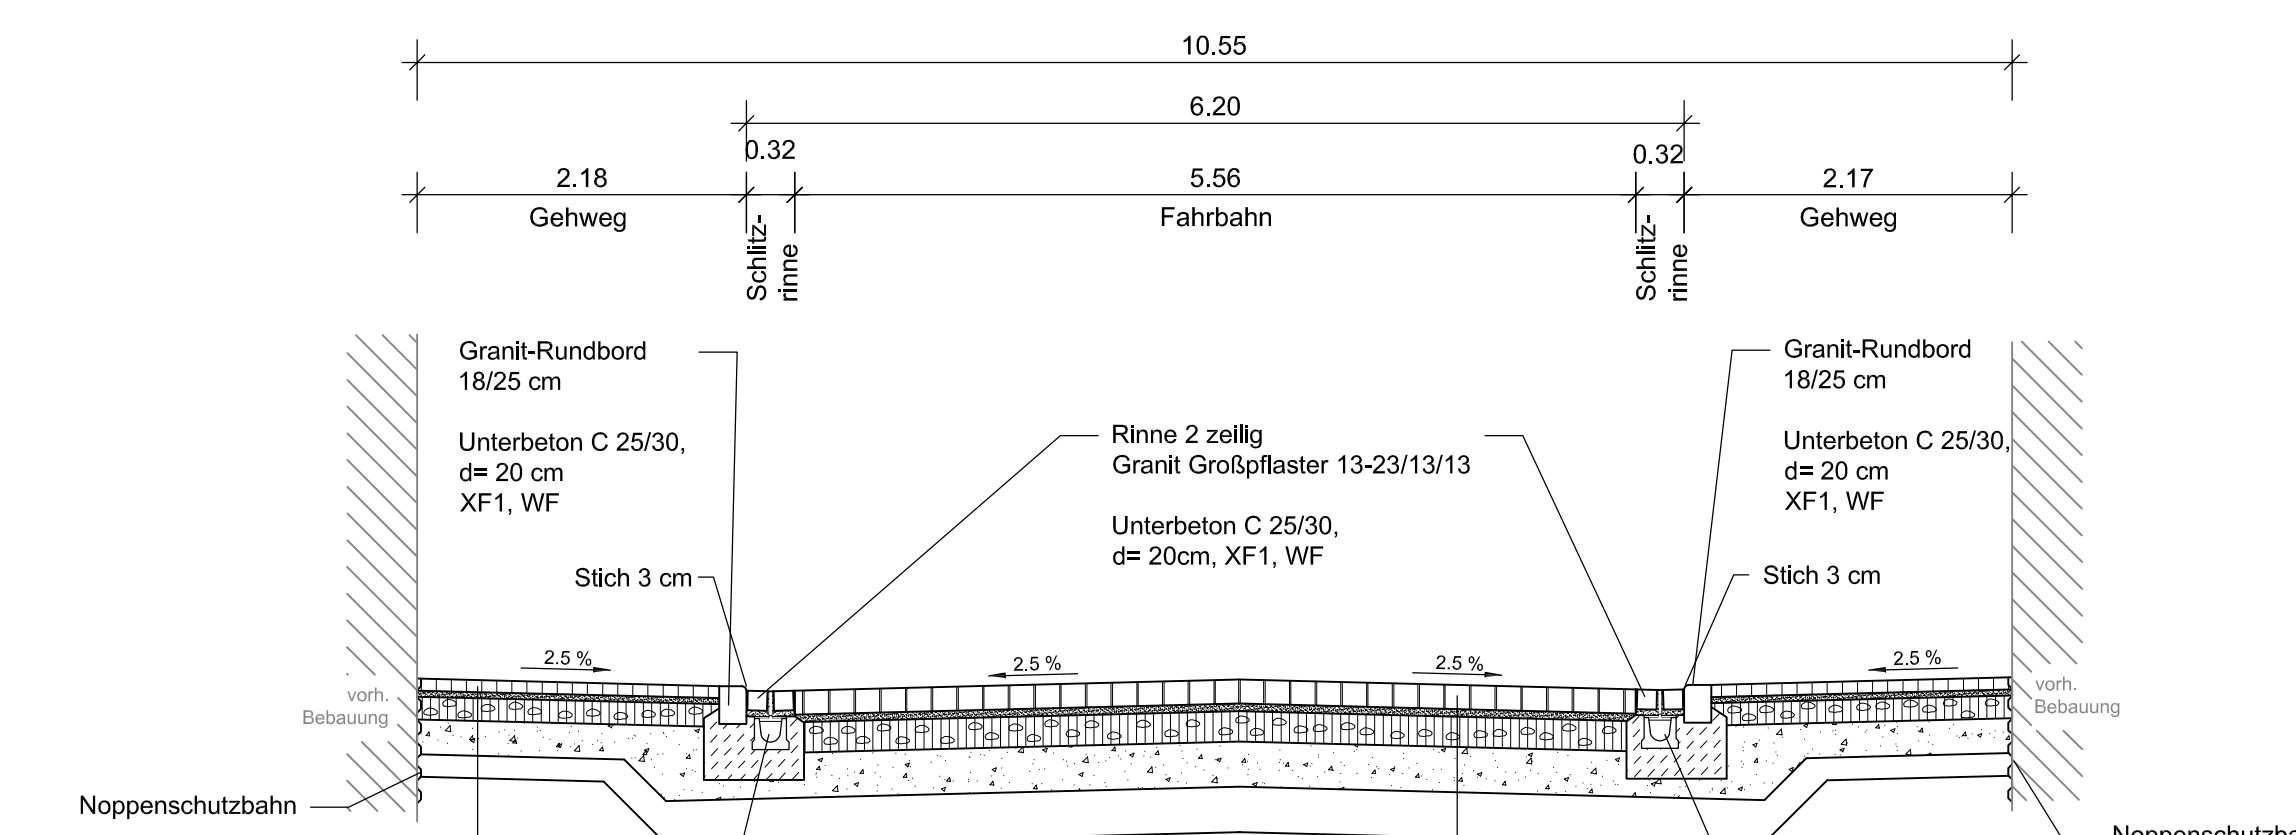

Gehweg Bk0,3		Fahrbahn Bk1,0	
Kleinpflaster Granit 8/8/8 Verband: Passeverband beginnend mit Trapezstein Farbton: hellgrau-beige	d= 8 cm	Großpflaster Granit 16/15/16 ca. 70% zuzüglich Bindersteine 23/15/16 ca. 20% 31/15/16 ca. 10% alle Seiten (außer Stoßfugen) gesägt und gestockt, Stoßfugen handgespalten und nachgerichtet / entgratet Schnittkanten entgratet / abgezogen Farbe: dunkelgrau	d= 16 cm
Brechsand-Splitt-Gemisch 0/8	d= 4 cm	Brechsand-Splitt-Gemisch 0/8	d= 4 cm
Schottertragschicht 0/45 Ev2 ≥ 120 MPa	d= 15 cm	Schottertragschicht 0/45 Ev2 ≥ 150 MPa	d= 20 cm
Frostschuttschicht 0/45 Ev2 ≥ 100 MPa	d= 23 cm	Frostschuttschicht 0/45 Ev2 ≥ 120 MPa	d= 30 cm
Bodenaustauschmaterial Ev2 ≥ 45 MPa	<u>d= 15 cm</u>	Bodenaustauschmaterial Ev2 ≥ 45 MPa	<u>d= 30 cm</u>
<b>Gesamtstärke:</b>	<b>d= 50 cm</b>	<b>Gesamtstärke:</b>	<b>d= 100 cm</b>

### ENTWURFSPLANUNG

Planungsbüro: <b>ITS</b> Ingenieurgesellschaft mbH Parkallee 1, Marstall 99867 Gotha Tel. (03621) 3026 - 60 Fax. (03621) 3026 - 66		Datum	Zeichen
	bearbeitet:	05/2018	K.Wioka
	gezeichnet:	05/2018	D.Dübner
	geprüft:	05/2018	<i>[Signature]</i>

Nr.	Art der Änderung	Datum	Zeichen

Auftraggeber: <b>Erfurt</b> LANDESHAUPTSTADT THÜRINGEN Stadtverwaltung Tiefbau- und Verkehrsamt Steinplatz 1 99085 Erfurt TEL.: 0361/655-0	Unterlage: <b>14</b> Blatt-Nr.: <b>1</b>	Unterlagenbezeichnung: <b>Straßenquerschnitte</b>
Maßnahmebezeichnung: <b>Komplexobjekt Allerheiligenstraße in Erfurt</b>	TVA-Objekt-Nr.: 66-4089 Projekt-Nr.: AN: 11711	Maßstab: 1 : 50
aufgestellt und geprüft: Erfurt, den .....	bestätigt: Erfurt, den .....	Tiefbau- und Verkehrsamt Abteilung Bau
Tiefbau- und Verkehrsamt Abteilung Bau	Tiefbau- und Verkehrsamt Abteilung Straße/Brücke	