


Regelquerschnitt 1: Martin-Andersen-Nexö-Straße, M 1:50

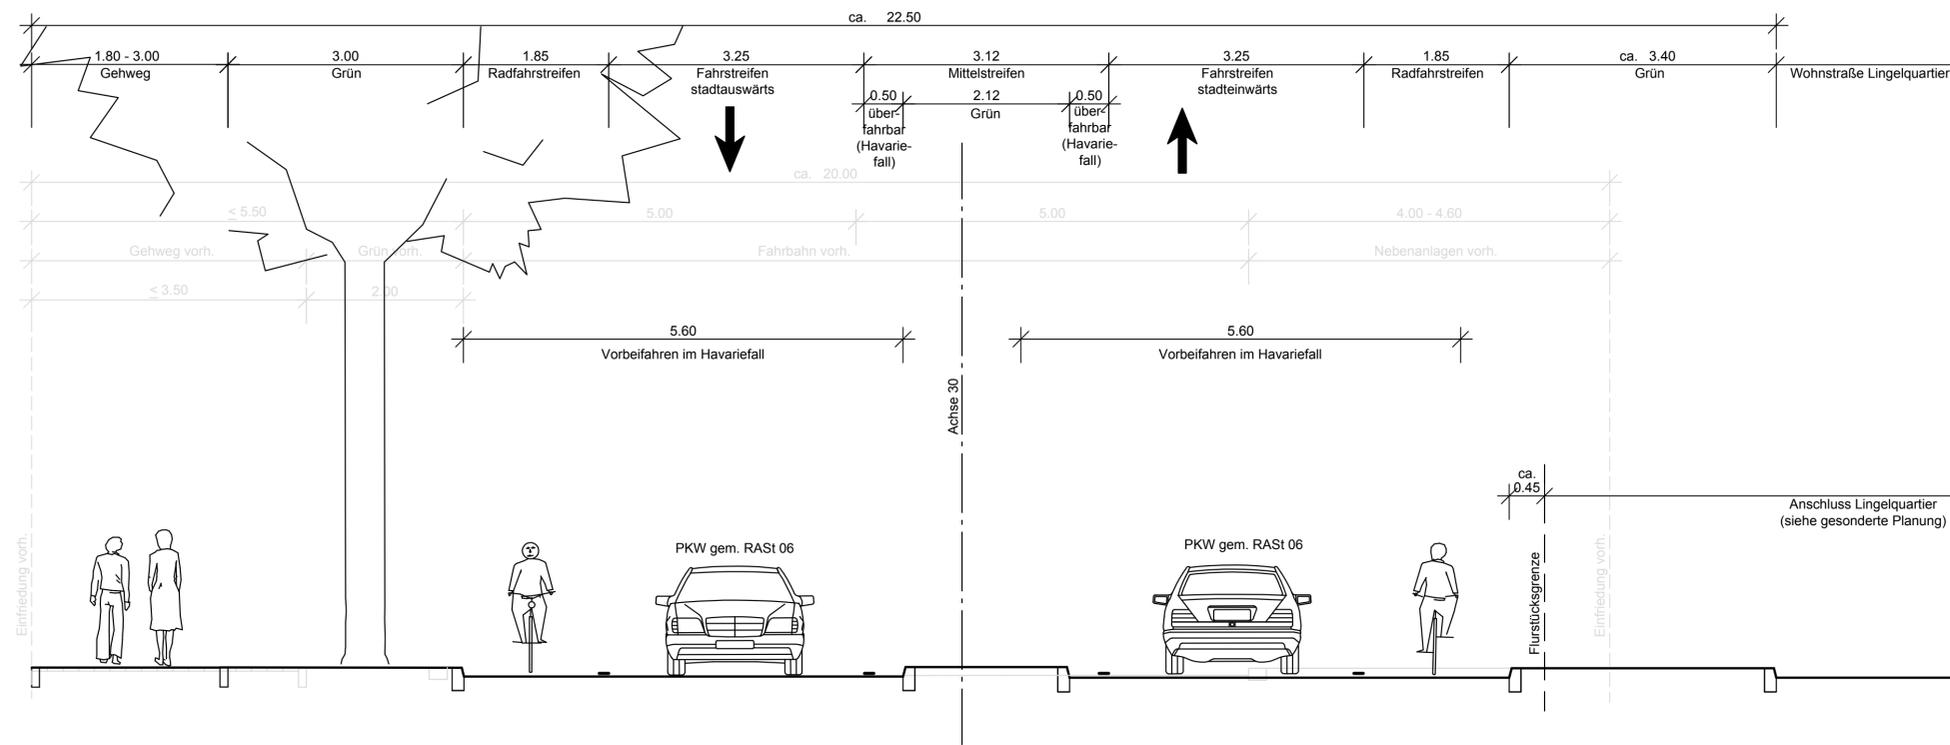

VORPLANUNG

Planungsbüro: IGS INGENIEURE GmbH & Co. KG Beratende Ingenieure - VBI <small>Kantstraße 5 99425 Weimar Tel.: 03643/5428-0 Fax.: 03643/5428-99</small>		Datum	Zeichen
	bearbeitet:	06/2018	Ka
	gezeichnet:	06/2018	Pe
	geprüft:		

VORABZUG

Nr.	Art der Änderung	Datum	Zeichen

Auftraggeber: Stadtverwaltung Erfurt Tiefbau- und Verkehrsamt Steinplatz 1 99085 Erfurt	Unterlage: 14.1 Blatt-Nr.: 1 Ausfertigung:
---	--

Maßnahmebezeichnung: Komplexobjekt Erfurt Südeinfahrt Regelquerschnitt Martin-Andersen-Nexö-Straße	Unterlagenbezeichnung: Regelquerschnitt
---	---

TVA-Objekt-Nr.: 66-0677	Projekt-Nr.: AN: V13-040-01	Maßstab: 1:50
-------------------------	-----------------------------	---------------

aufgestellt und geprüft: Erfurt, den:	bestätigt: Erfurt, den:
Tiefbau- und Verkehrsamt Abteilung Bau	Tiefbau- und Verkehrsamt Abteilung Straße/Brücke