



Regelquerschnitt 3: Arnstädter Straße, M 1:50

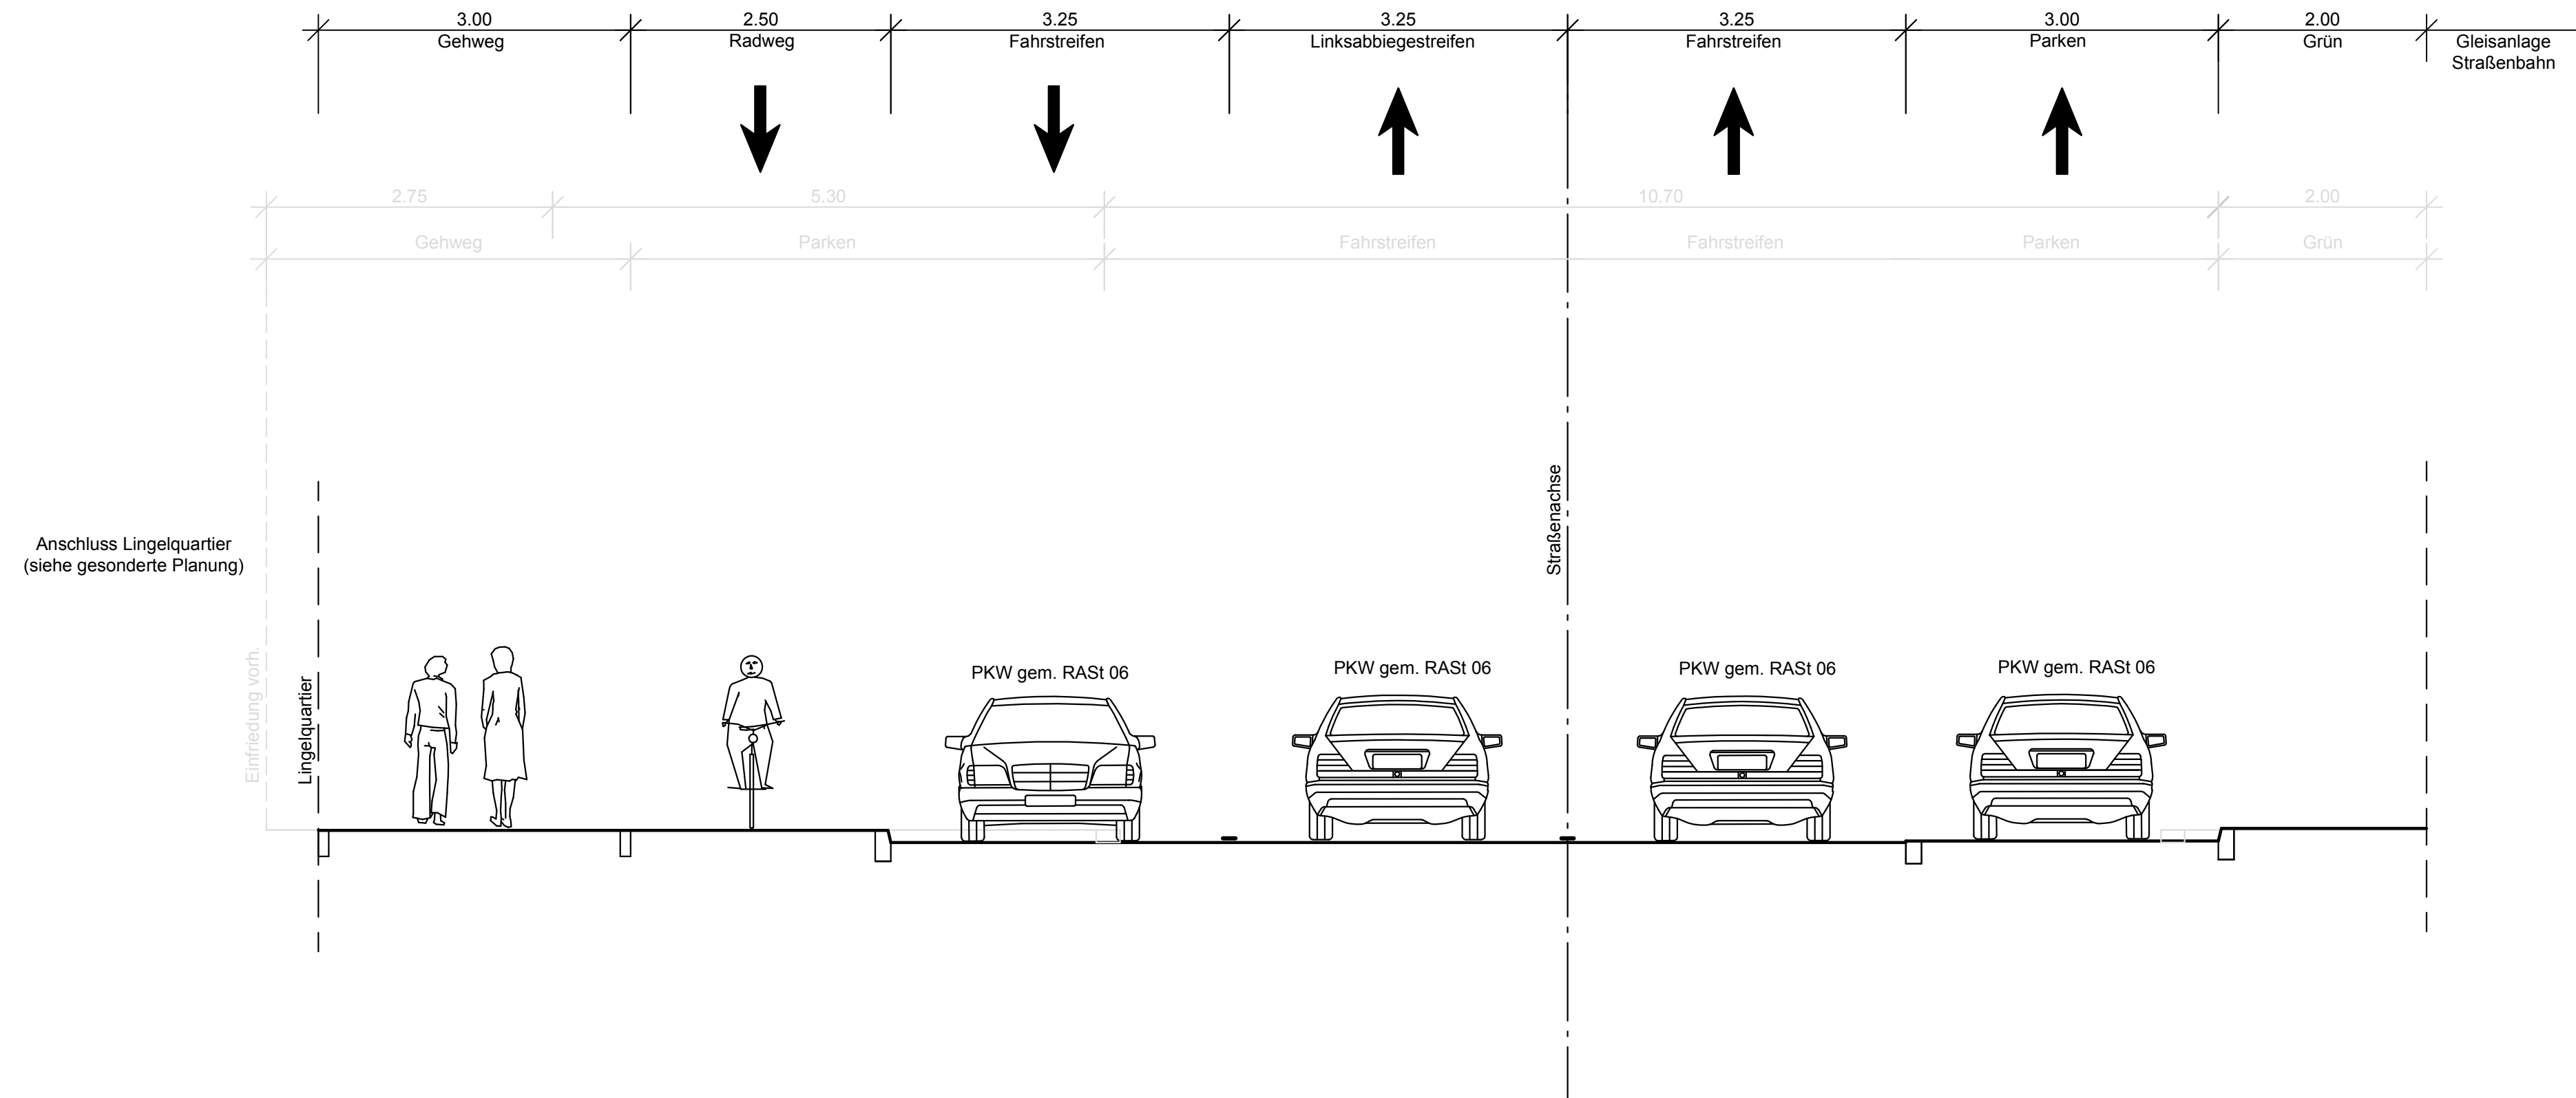

VORPLANUNG

Planungsbüro:  IGS INGENIEURE GmbH & Co. KG Beratende Ingenieure - VBI Kantstraße 5 99425 Weimar Tel.: 03643/5428-0 Fax: 03643/5428-99		Datum	Zeichen
	bearbeitet:	03/2018	Ka
	gezeichnet:	03/2018	Pe
	geprüft:		

Nr.	Art der Änderung	Datum	Zeichen

Auftraggeber:  Stadtverwaltung Erfurt Tiefbau- und Verkehrsamt Steinplatz 1 99085 Erfurt	Unterlage: 14.1 Blatt-Nr.: 3 Ausfertigung:
---	--

Maßnahmebezeichnung: Komplexobjekt Erfurt Südeinfahrt Regelquerschnitt Arnstädter Straße	Unterlagenbezeichnung: Regelquerschnitt
--	---

TVA-Objekt-Nr.: 66-0677	Projekt-Nr.: AN: V13-040-01	Maßstab: 1:50
aufgestellt und geprüft: Erfurt, den:		bestätigt: Erfurt, den:
Tiefbau- und Verkehrsamt Abteilung Bau		Tiefbau- und Verkehrsamt Abteilung Straße/Brücke