


Straßenquerschnitt

Referenzstation: 0+370

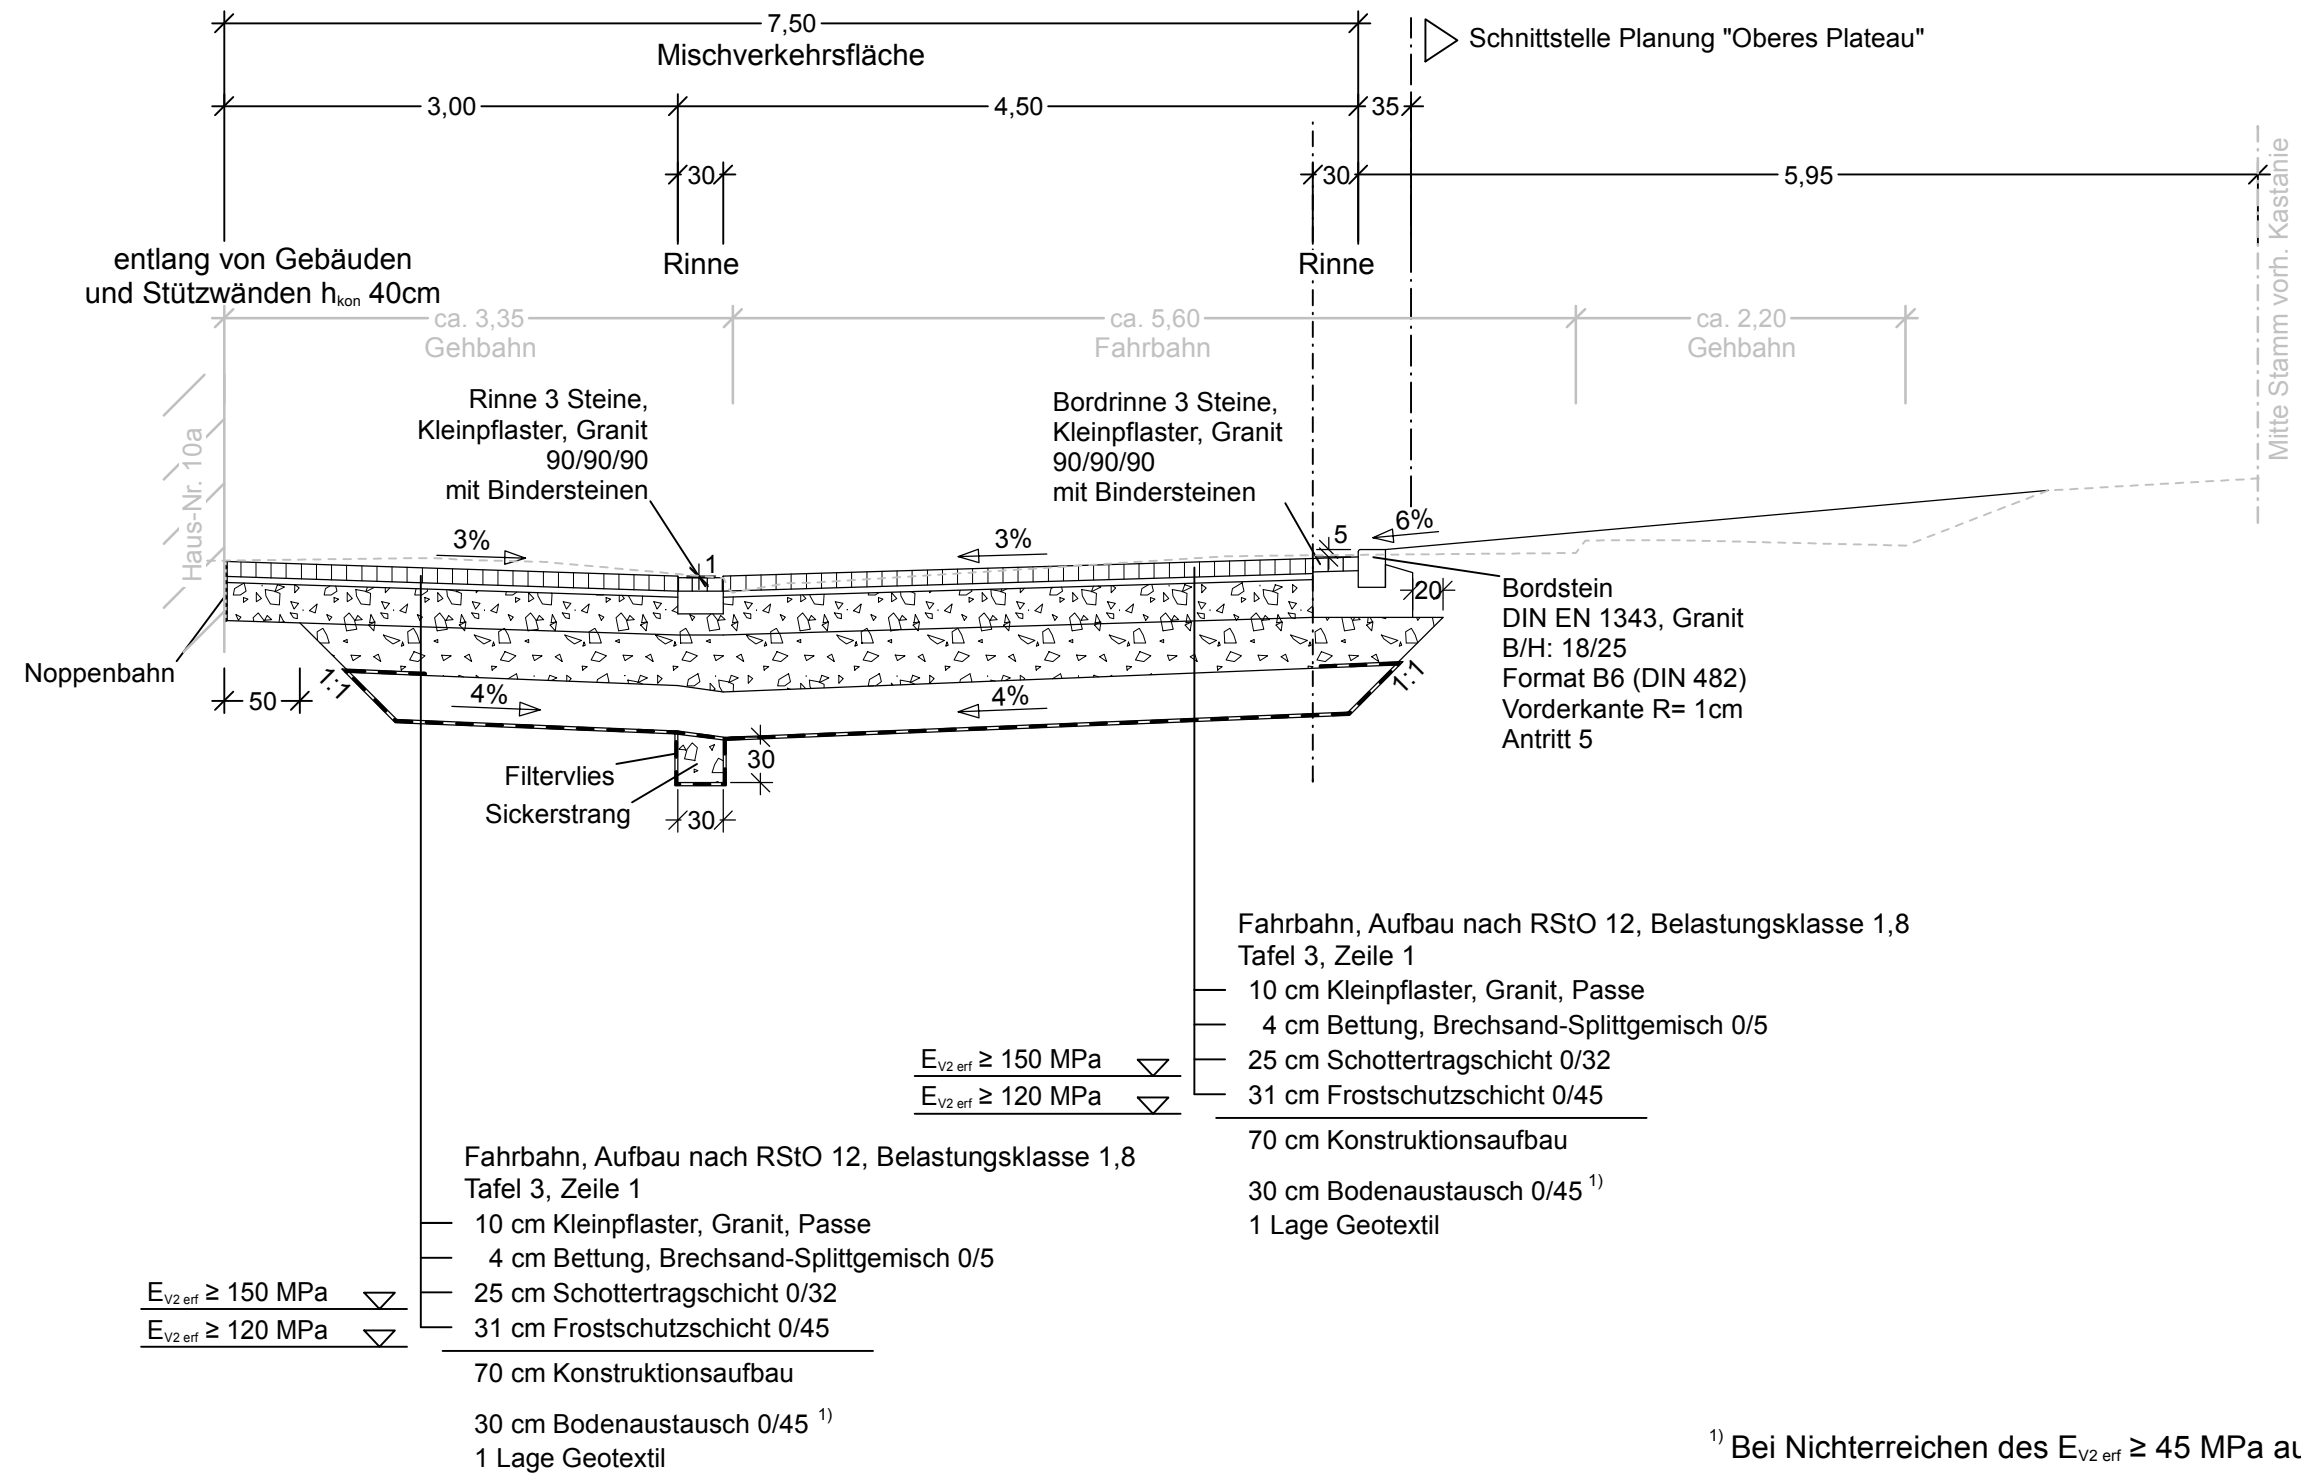

¹⁾ Bei Nichterreichen des $E_{v2\text{ erf}} \geq 45 \text{ MPa}$ auf dem Planum

Entwurfsplanung

Planungsbüro: Emch+Berger GmbH Ingenieure und Planer Weimar Coudraystraße 6 99423 Weimar Tel.: 03643/4391-0 Fax: 03643/439199		Datum	Zeichen
	bearbeitet:	18.10.2018	klh
	gezeichnet:	18.10.2018	bra
	geprüft:	18.10.2018	<i>i.v./m</i>

Nr.	Art der Änderung	Datum	Zeichen

Auftraggeber: Stadtverwaltung Erfurt Tiefbau- und Verkehrsamt Steinplatz 1 99085 Erfurt	Unterlage: 14 Blatt-Nr.: 1 Ausfertigung:
--	--

Maßnahmebezeichnung: Petersberg, Umgestaltung Zufahrtsstraßen Abschnitt II	Unterlagenbezeichnung: Straßenquerschnitt
--	--

TVA-Objekt-Nr.: 3004-98	Projekt-Nr.: AN: 71 17 017	Maßstab: 1:50
-------------------------	----------------------------	---------------

aufgestellt: Erfurt, den:	bestätigt: Erfurt, den:
Tiefbau- und Verkehrsamt Abteilung Bau	prüfende Stelle / Fachabteilung / Fachamt

\\ebwedc01\Projekt\card9\7117017_\L98_EP_1401_REQ0001_ABSZ_PLT\L98_VP_1401_REC

58.0 cm x 29.7 cm = 0.172 m²