



Straßenquerschnitt

Referenzstation: 0+465

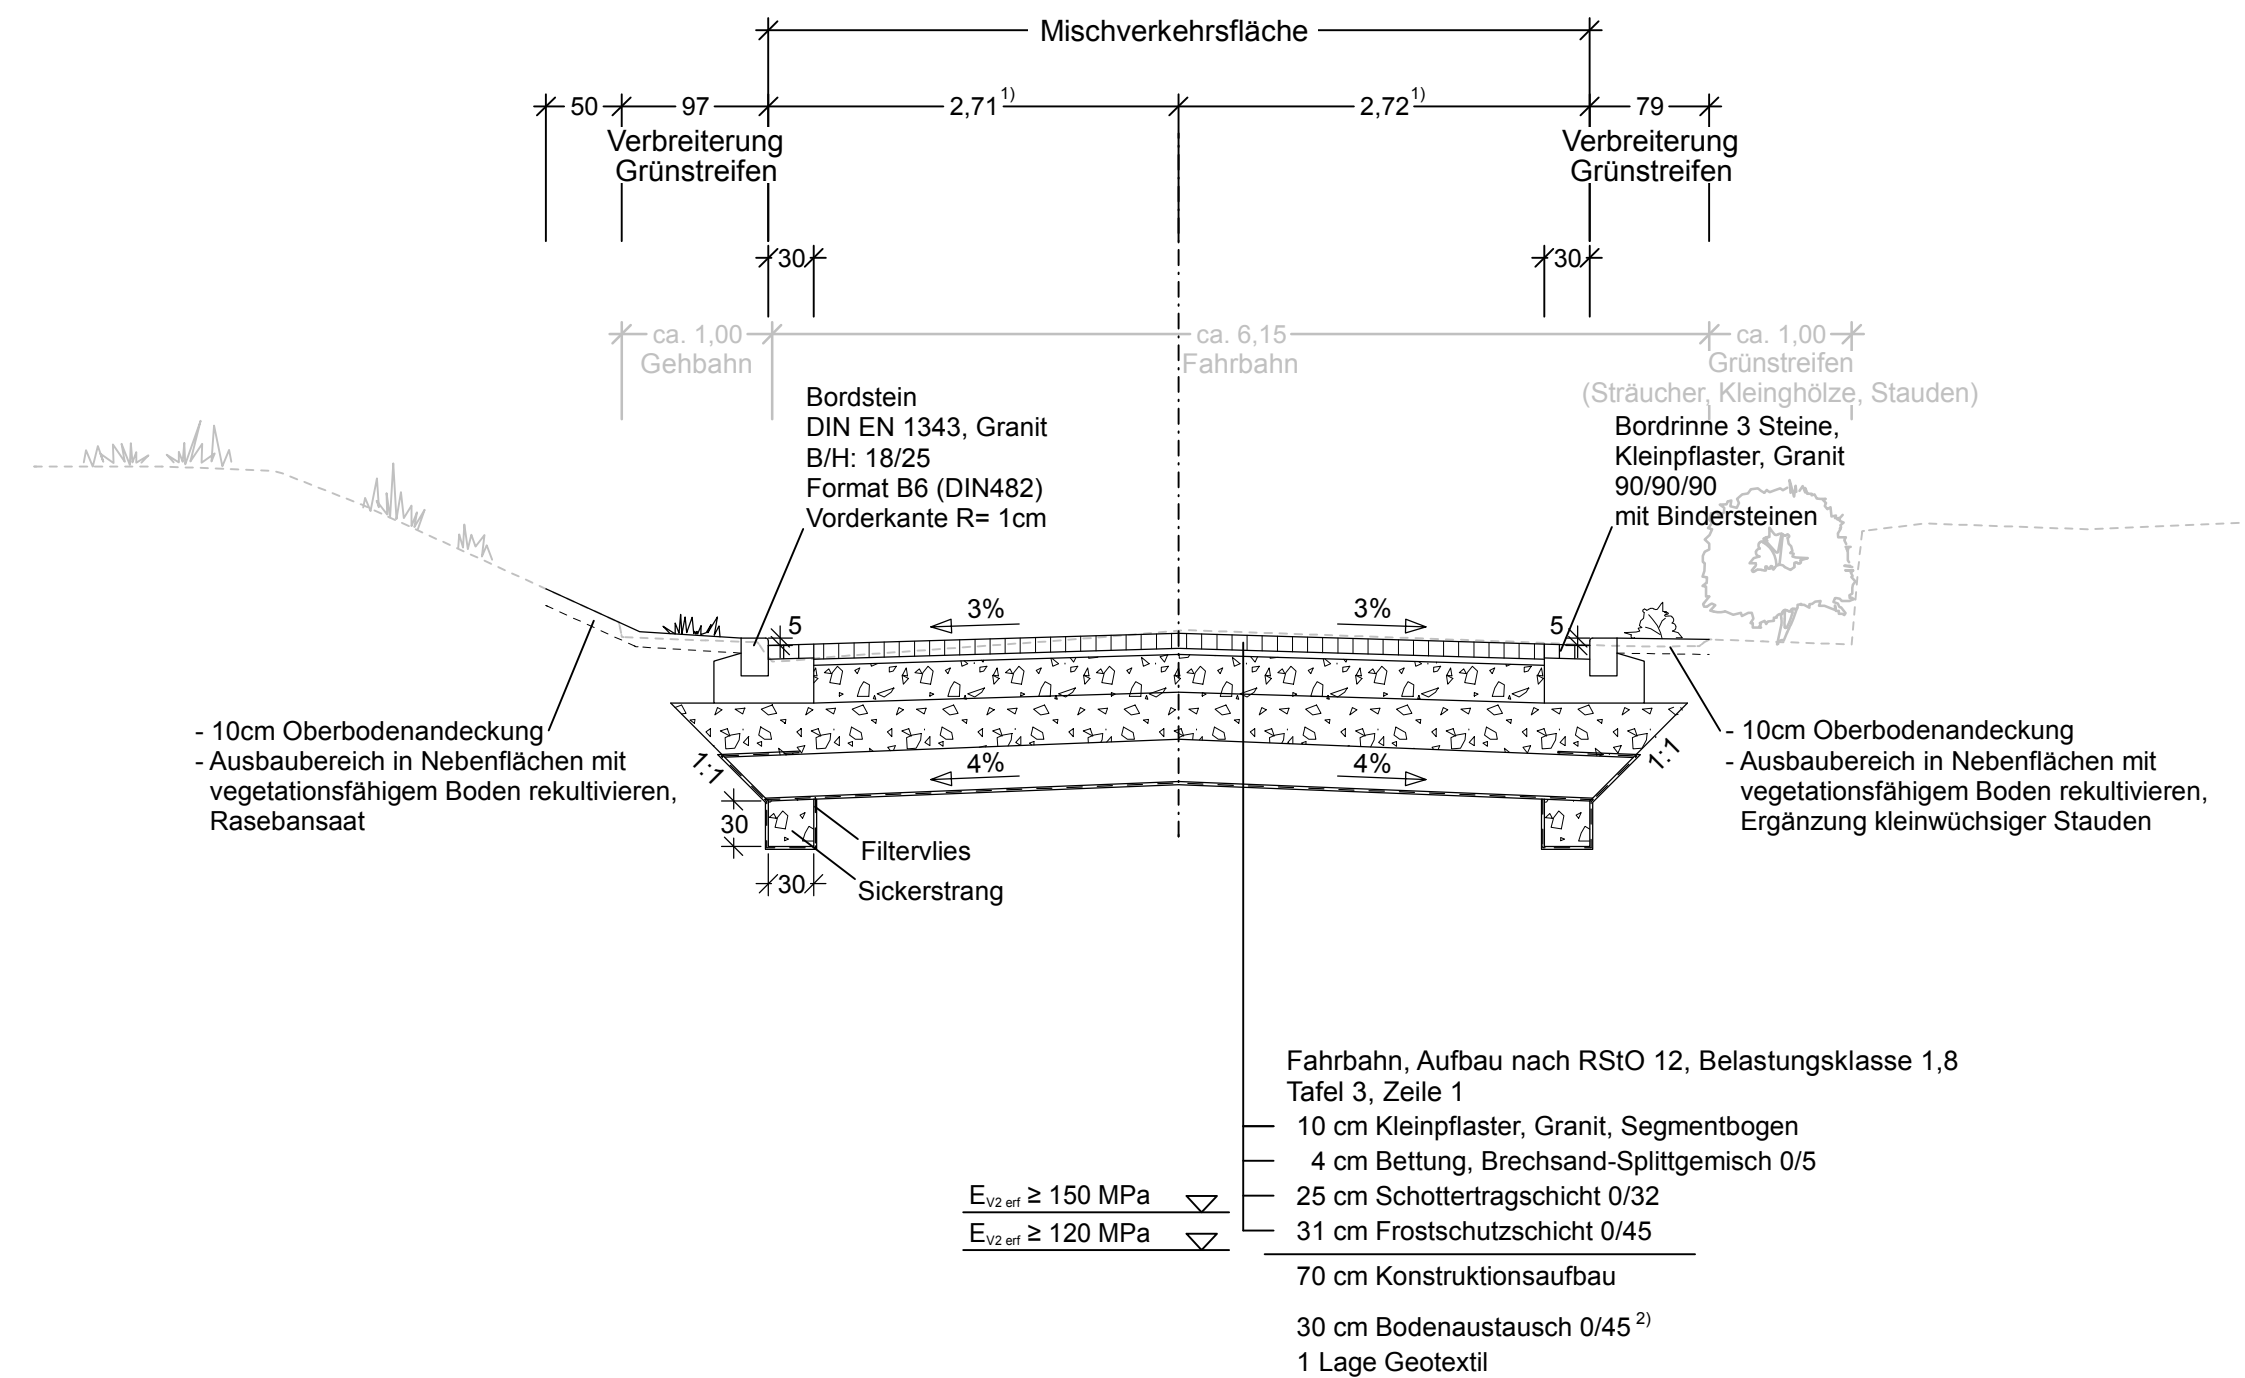

Straßenquerschnitt

Referenzstation: 0+510

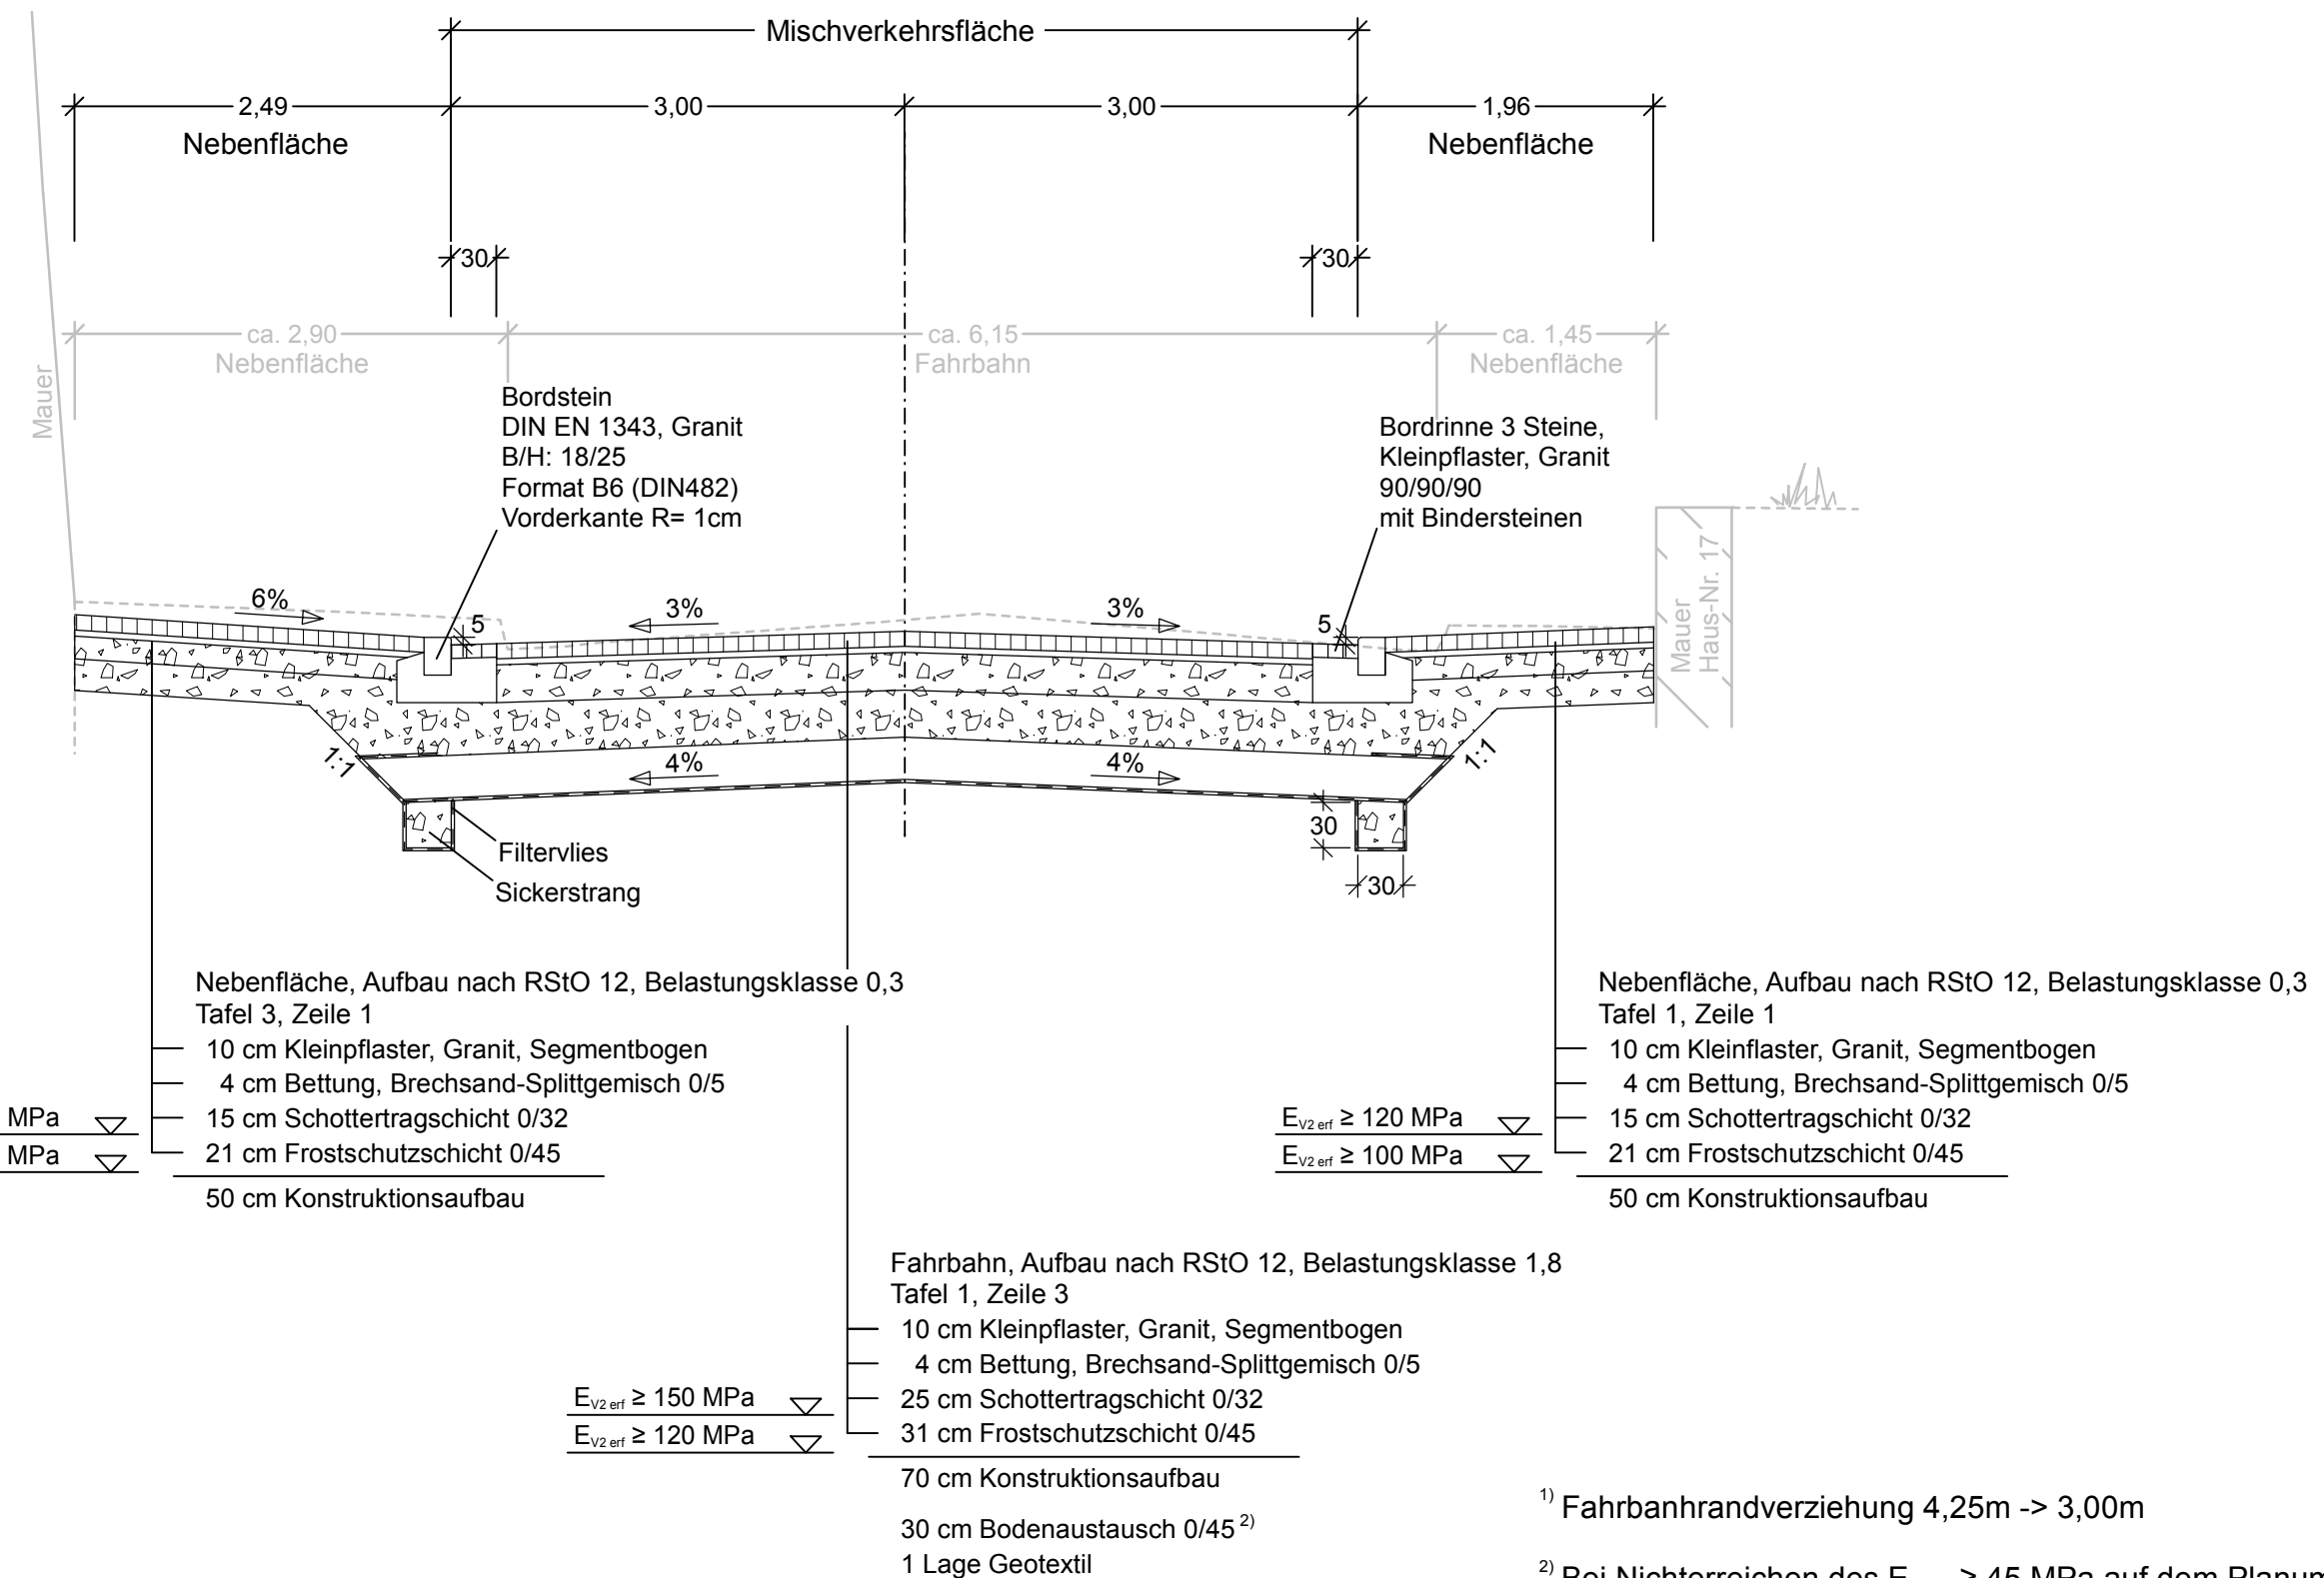

Entwurfsplanung

Planungsbüro: Emch+Berger Ingenieure und Planer Weimar Coudraystraße 6 99423 Weimar Tel.: 03643/4391-0 Fax: 03643/439199		Datum	Zeichen
	bearbeitet:	18.10.2018	klh
	gezeichnet:	18.10.2018	bra
	geprüft:	18.10.2018	i.V./m

Nr.	Art der Änderung	Datum	Zeichen

Auftraggeber:	Unterlage:	14
Erfurt LANDESHAUPTSTADT THÜRINGEN Stadtverwaltung Tiefbau- und Verkehrsamt Steinplatz 1 99085 Erfurt	Blatt-Nr.:	2
Ausfertigung:		

Maßnahmebezeichnung:	Unterlagenbezeichnung:
Petersberg, Umgestaltung Zufahrtsstraßen Abschnitt I	Straßenquerschnitt

TVA-Objekt-Nr.: 3004-99	Projekt-Nr.: AN: 71 17 017	Maßstab: 1:50
-------------------------	----------------------------	---------------

aufgestellt:	bestätigt:
Erfurt, den:	Erfurt, den:
Tiefbau- und Verkehrsamt Abteilung Bau	prüfende Stelle / Fachabteilung / Fachamt