



berg

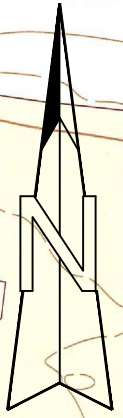

Flughafen Erfurt-Weimar

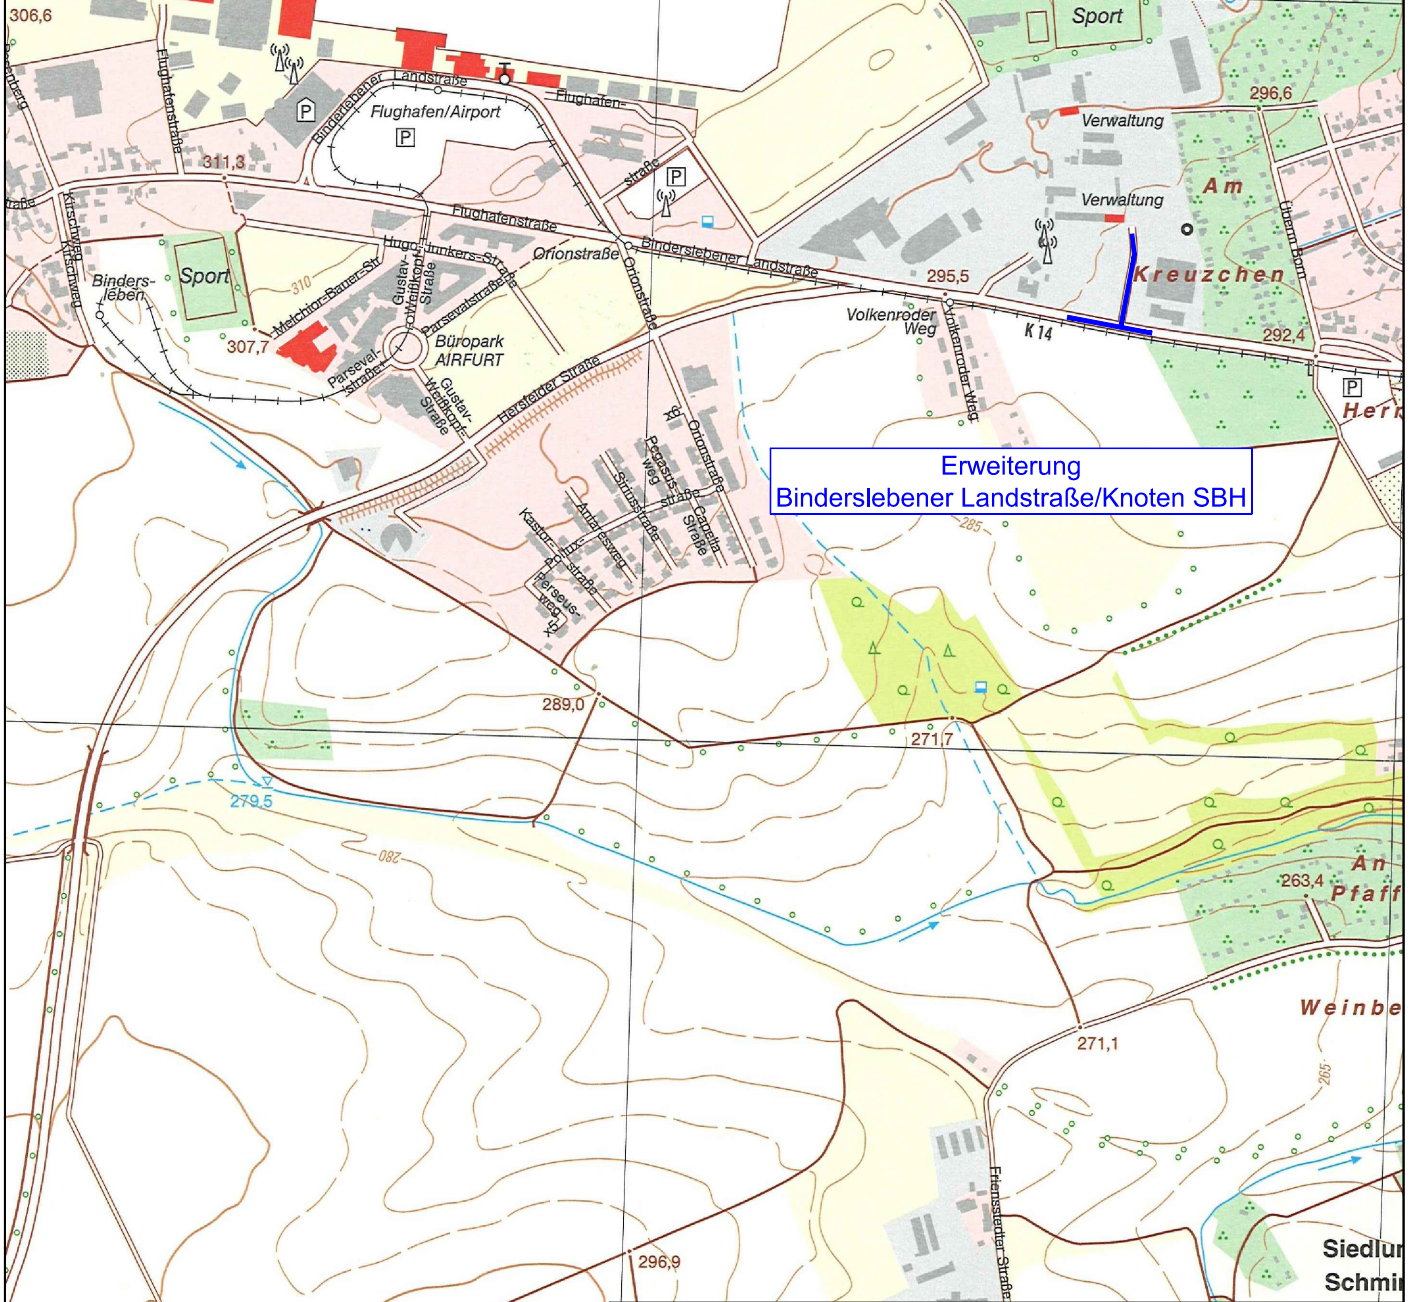

Erweiterung
Binderslebener Landstraße/Knoten SBH

Entwurfsplanung

Stand: Januar 2019

Auftraggeber:



Landeshauptstadt Erfurt
Stadtverwaltung

Projekt: Erweiterung Binderslebener Landstraße/Knoten SBH	
Bezeichnung: Übersichtskarte	Reg.-Nr.: 782-100
Maßstab: 1 : 10.000	Blatt Nr.: 2